


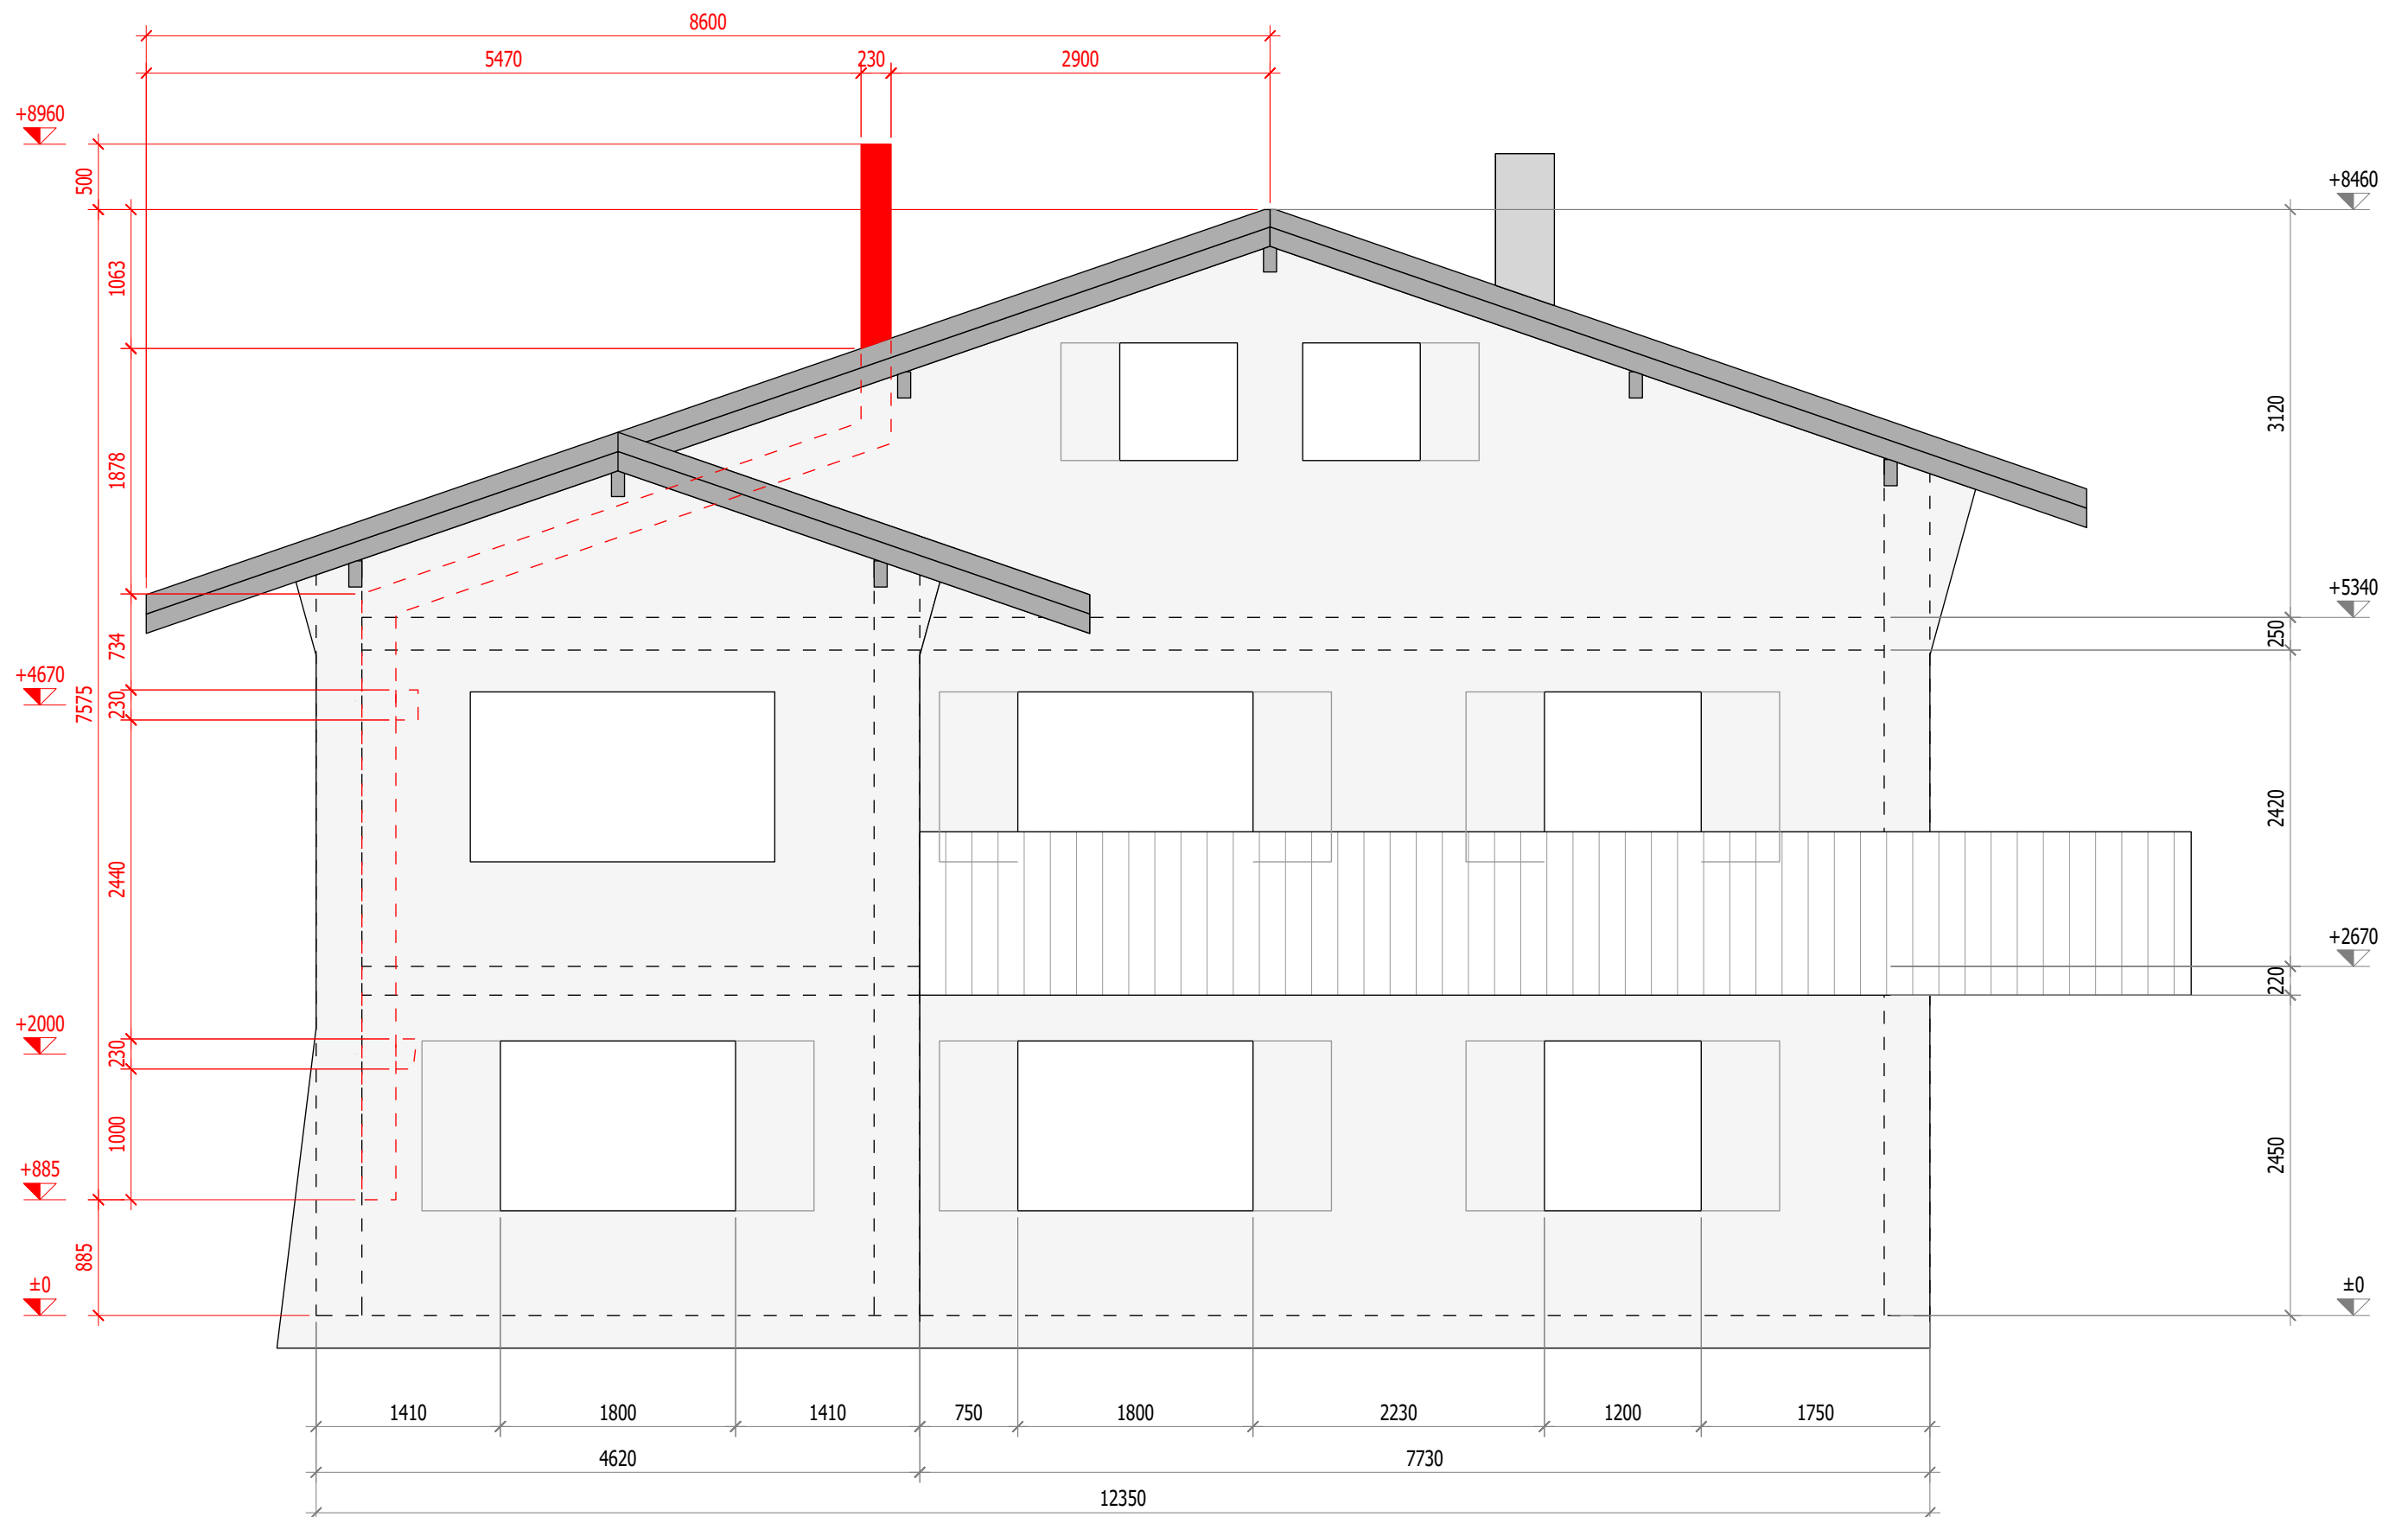

Unterschrift Bauherrschaft (Ort + Datum):

Unterschrift Bauleitung (Ort + Datum):


Unterschrift bergHolz GmbH (Ort + Datum):

bergHolz GmbH
Holzbau Holzhandel Planung
Glücksbachstrasse 95, Uetendorf
www.bergholz-gmbh.ch

PLANINHALT
Ansicht Fassade Süd-West V1
BAUVORHABEN
Junger Kaminbau
BAUHERRSCHAFT
Junger
PROJEKTVERFASSTER
bergHolz GmbH

NR.
Kom.1140

DATUM
28.11.2025
GEZEICHNET
E.Steinmann
PLANFORMAT
A3
MASSSTAB
1:50

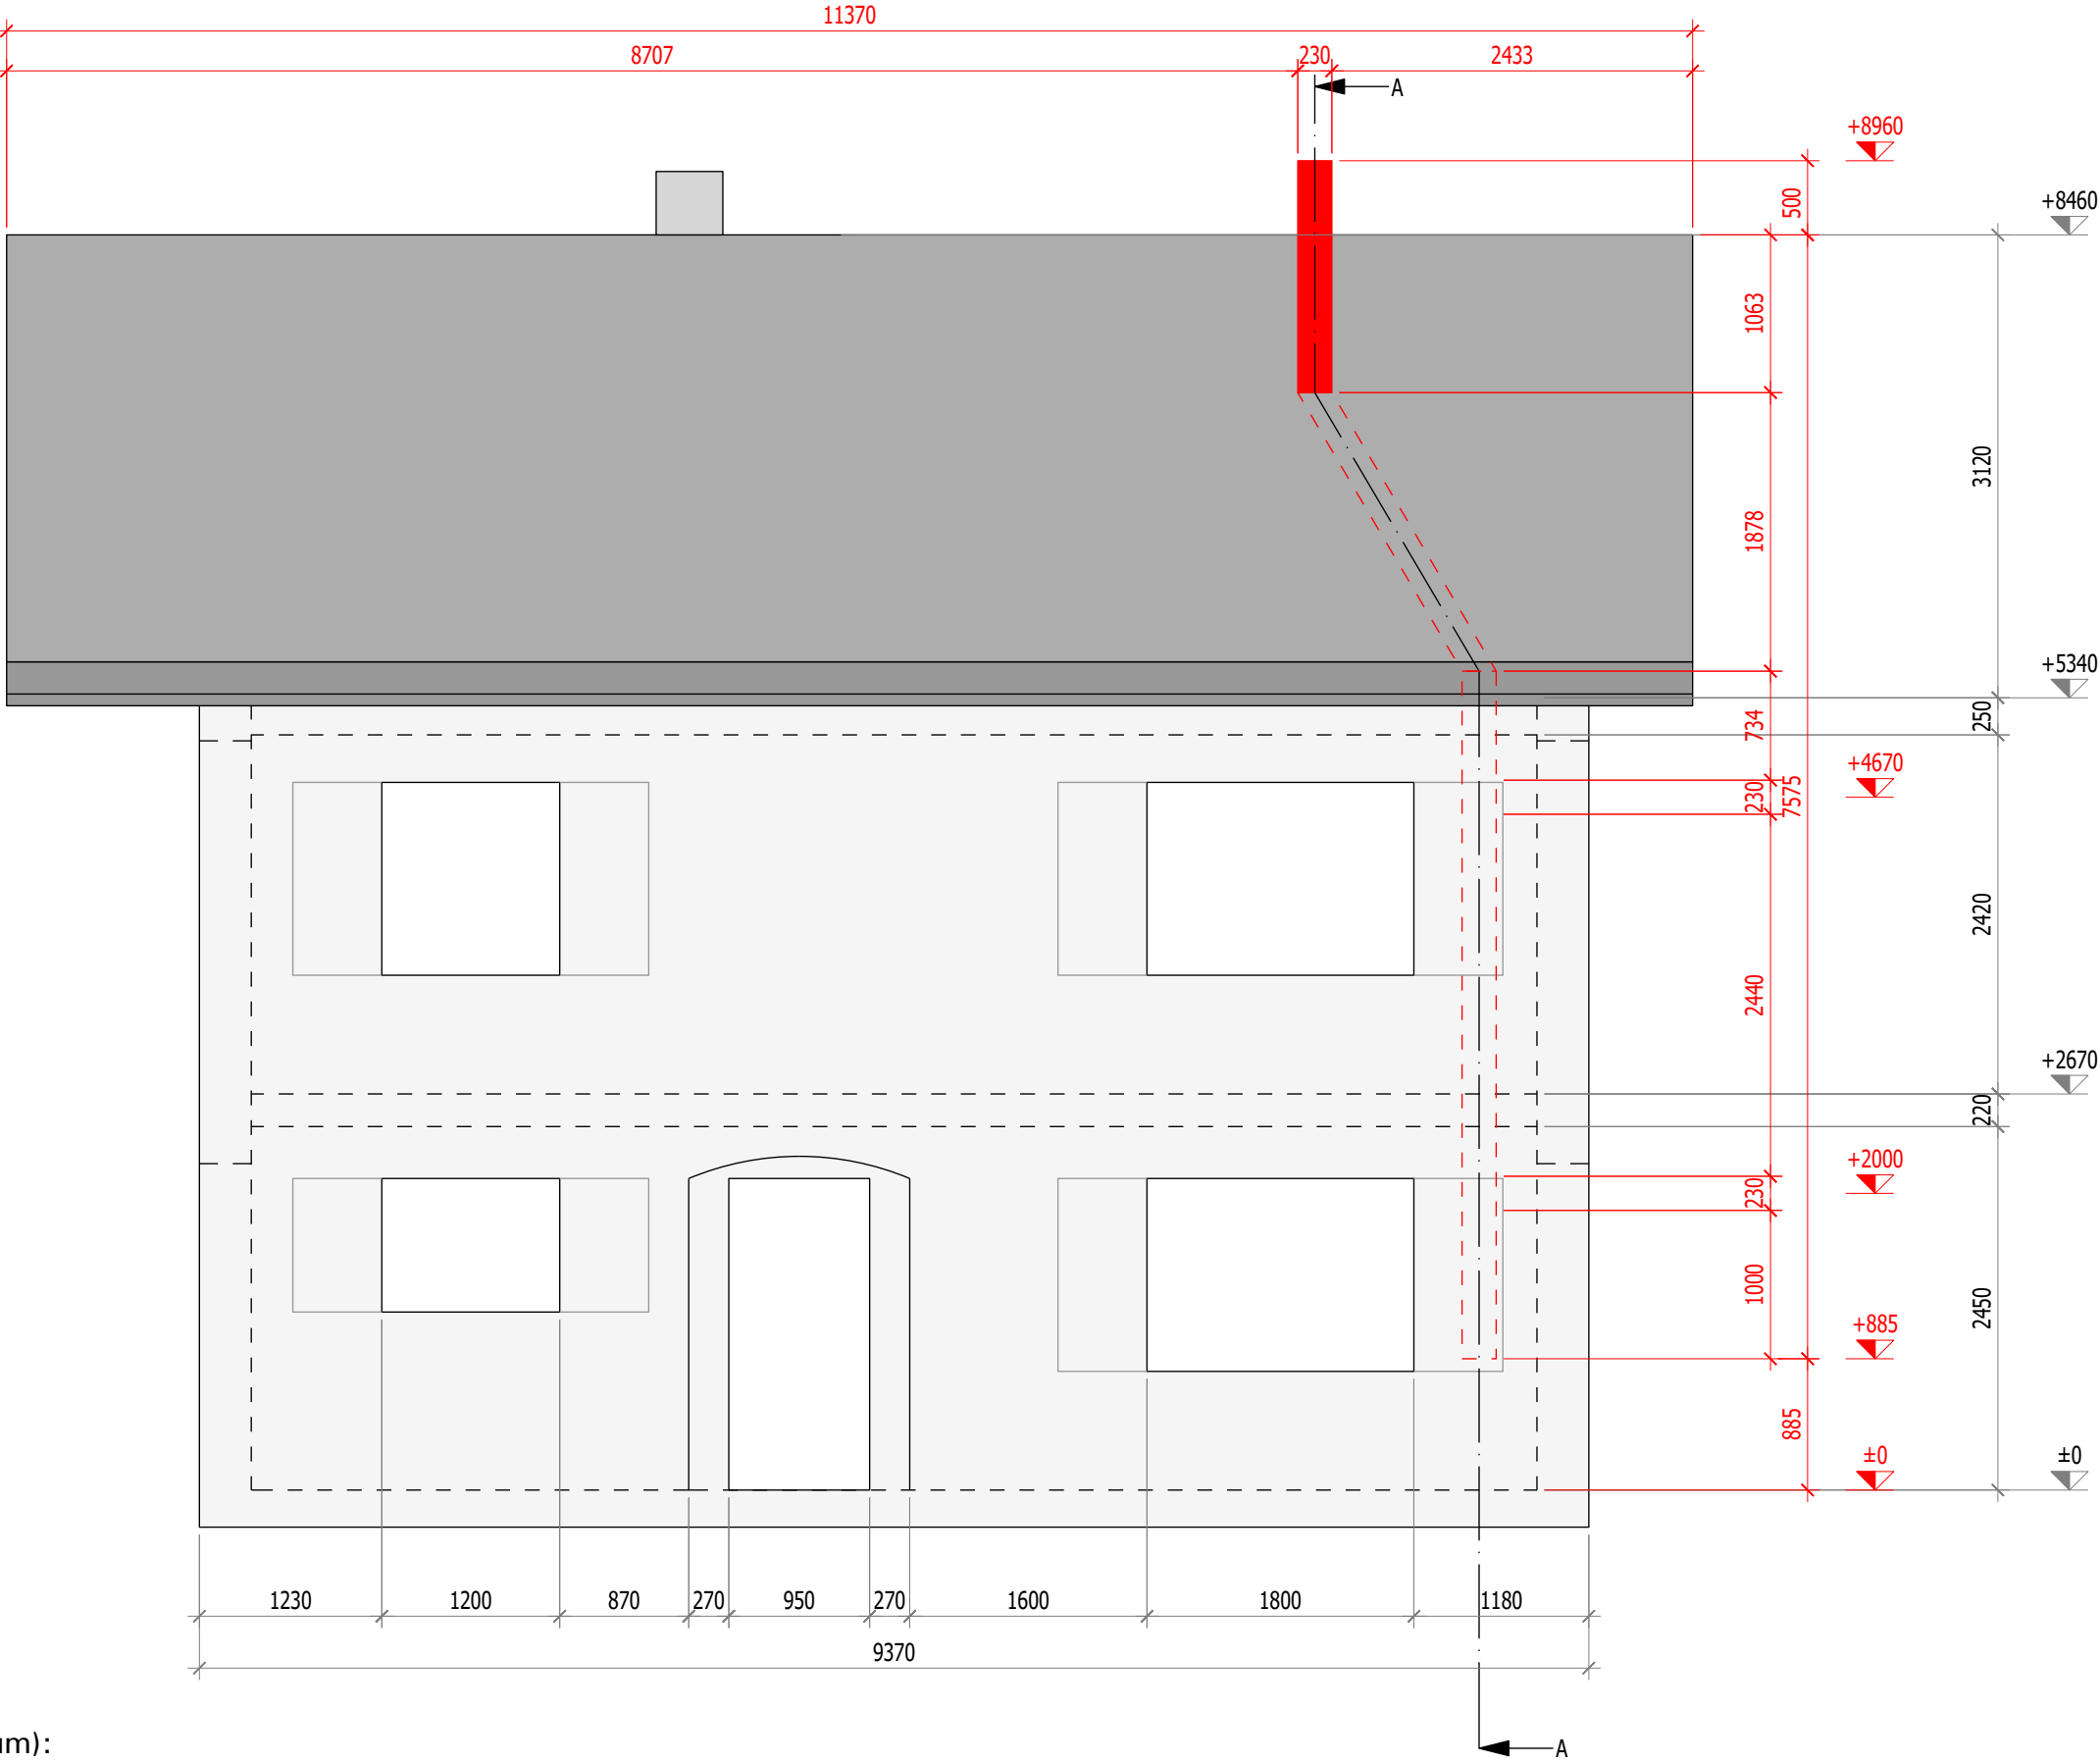


Unterschrift Bauherrschaft (Ort + Datum):

Unterschrift Bauleitung (Ort + Datum):

Unterschrift bergHolz GmbH (Ort + Datum):

bergHolz GmbH Holzbau Holzhandel Planung Glütschbachstrasse 95, Uetendorf www.bergholz-gmbh.ch	PLANINHALT	DATUM
	Ansicht Fassade Nord-West V1	28.11.2025
	BAUVORHABEN	GEZEICHNET
	Junger Kaminbau	E.Steinmann
	BAUHERRSCHAFT	PLANFORMAT
	Junger	A3
	PROJEKTVERFASSTER	MASSSTAB
	bergHolz GmbH	1:50

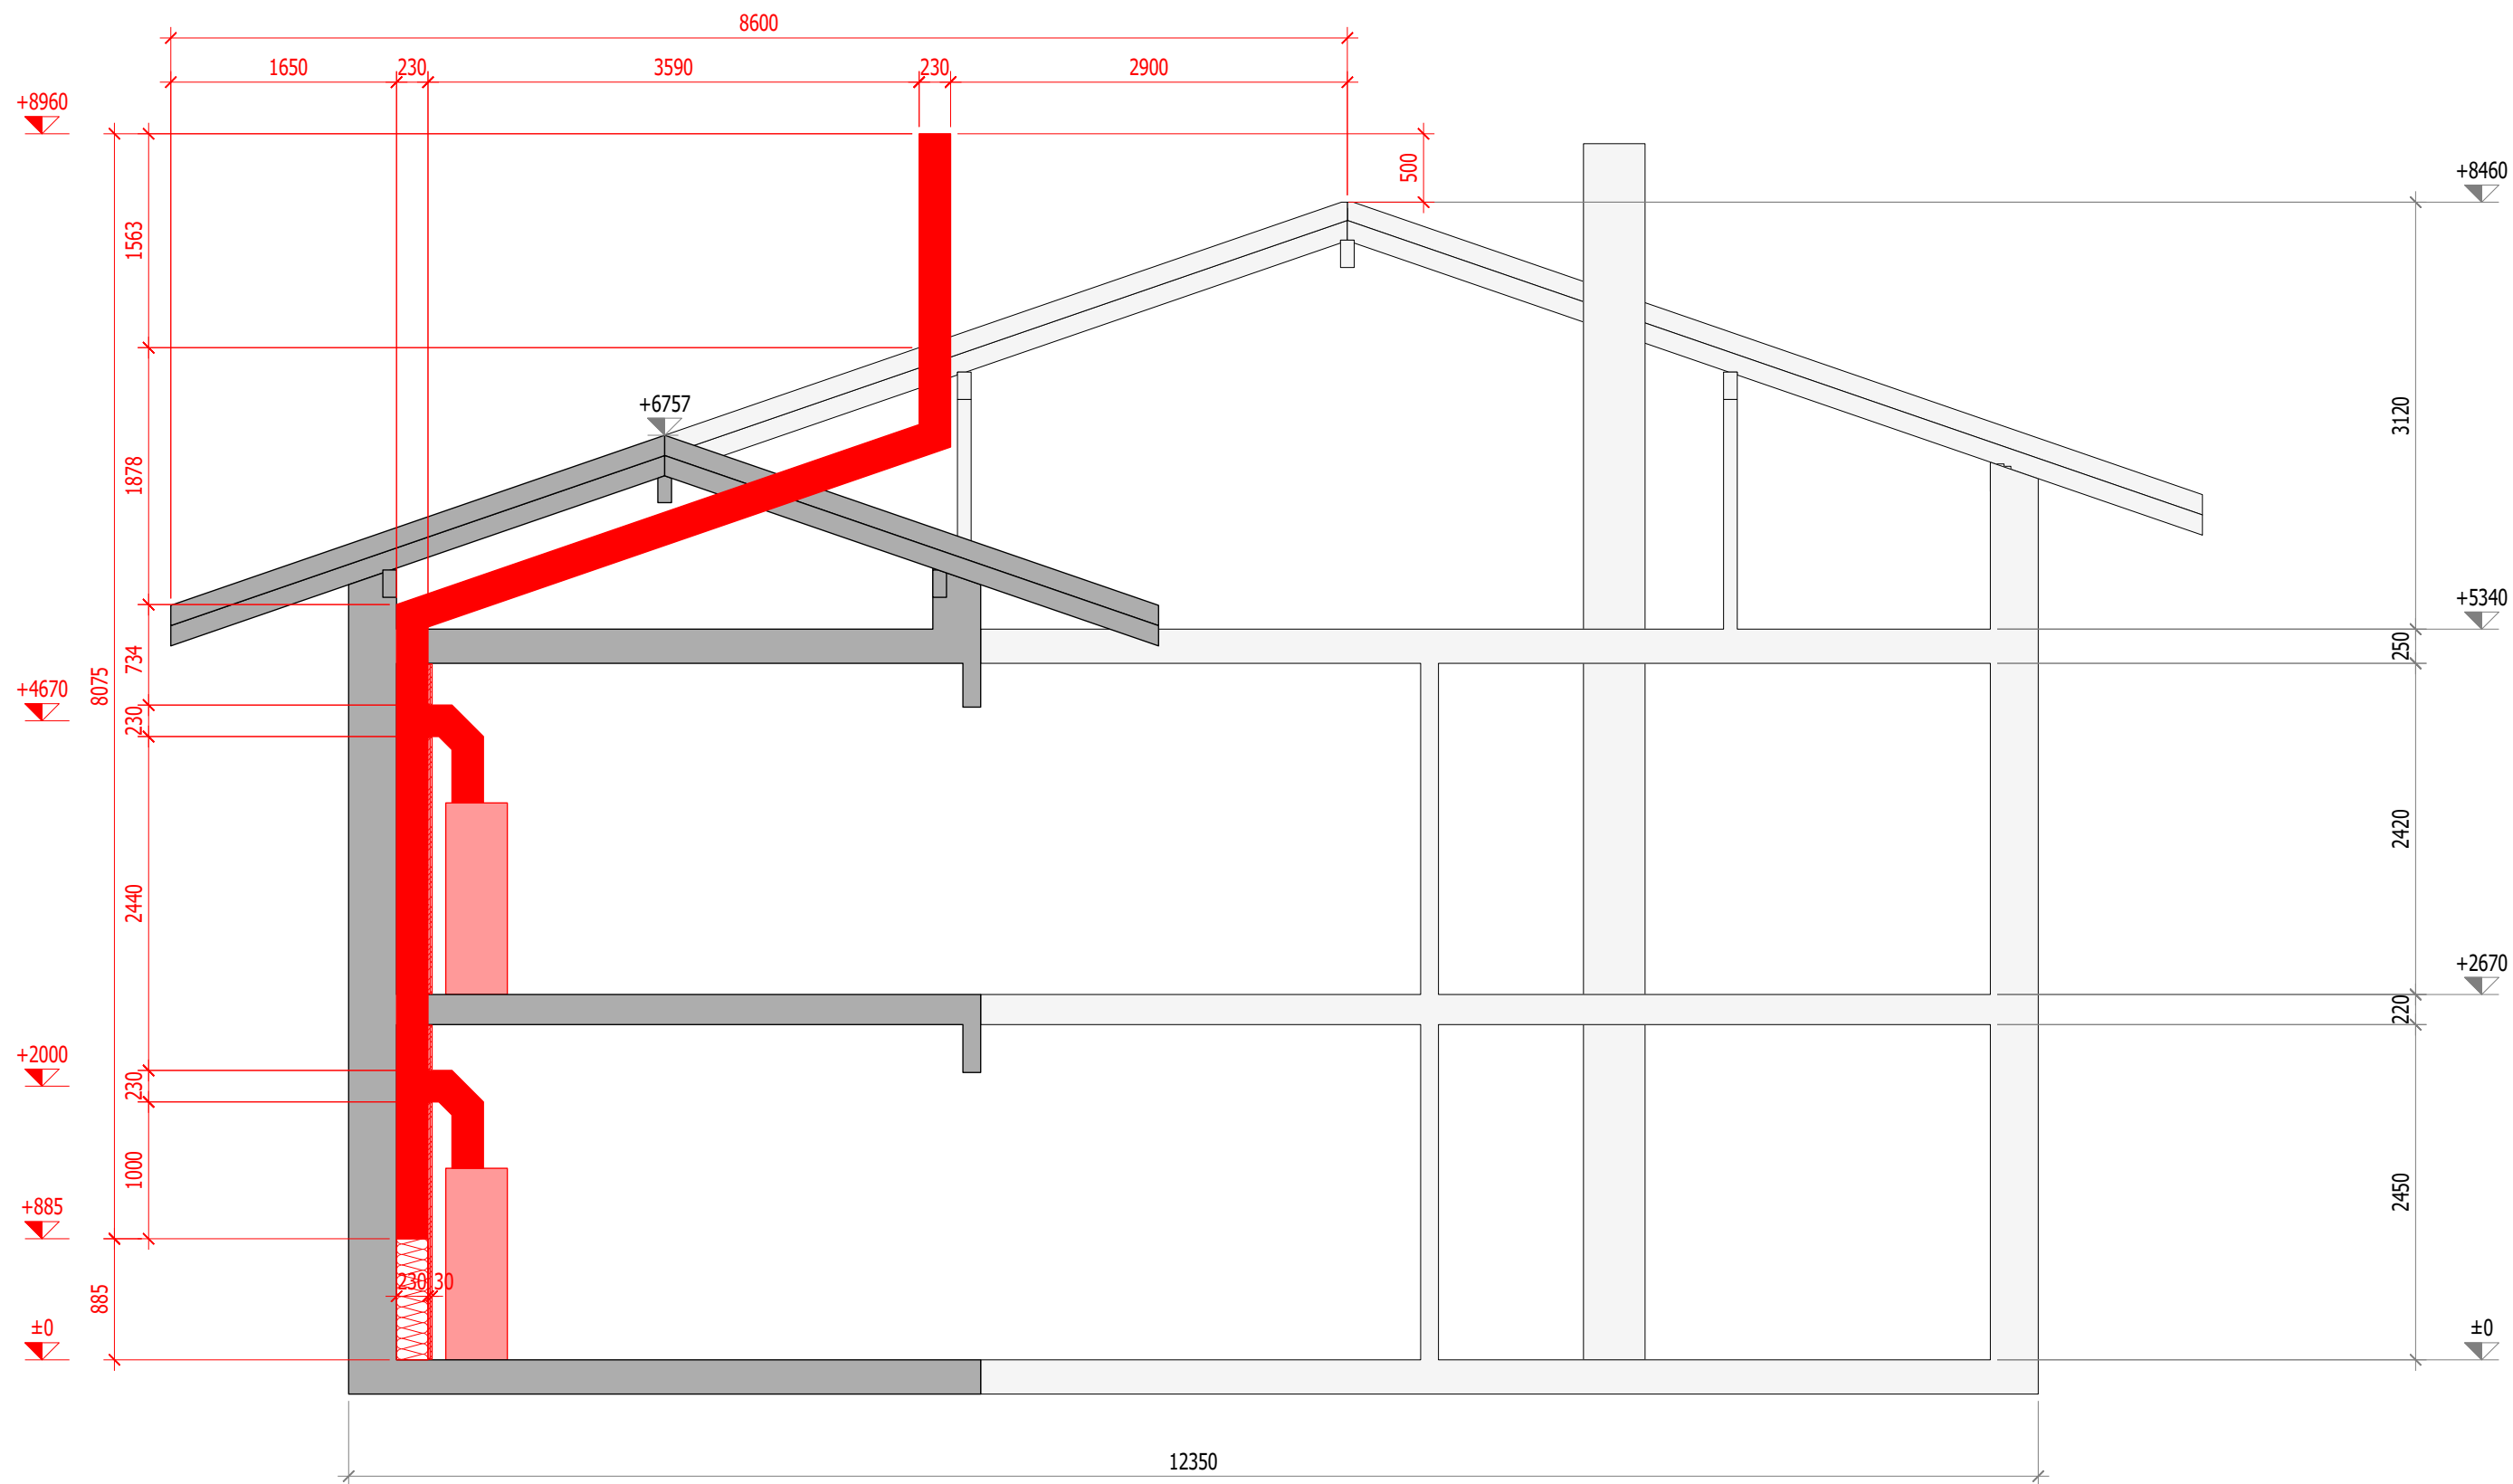


Unterschrift Bauherrschaft (Ort + Datum):

Unterschrift Bauleitung (Ort + Datum):

Unterschrift bergHolz GmbH (Ort + Datum):

bergHolz GmbH Holzbau Holzhandel Planung Glütschbachstrasse 95, Uetendorf www.bergholz-gmbh.ch	PLANINHALT	Datum
	Schnitt A-A V1	28.11.2025
	BAUVORHABEN	GEZEICHNET
	Junger Kaminbau	E.Steinmann
	BAUHERRSCHAFT	PLANFORMAT
Junger	A3	
PROJEKTVERFASSTER	MASSSTAB	
bergHolz GmbH	1:50	

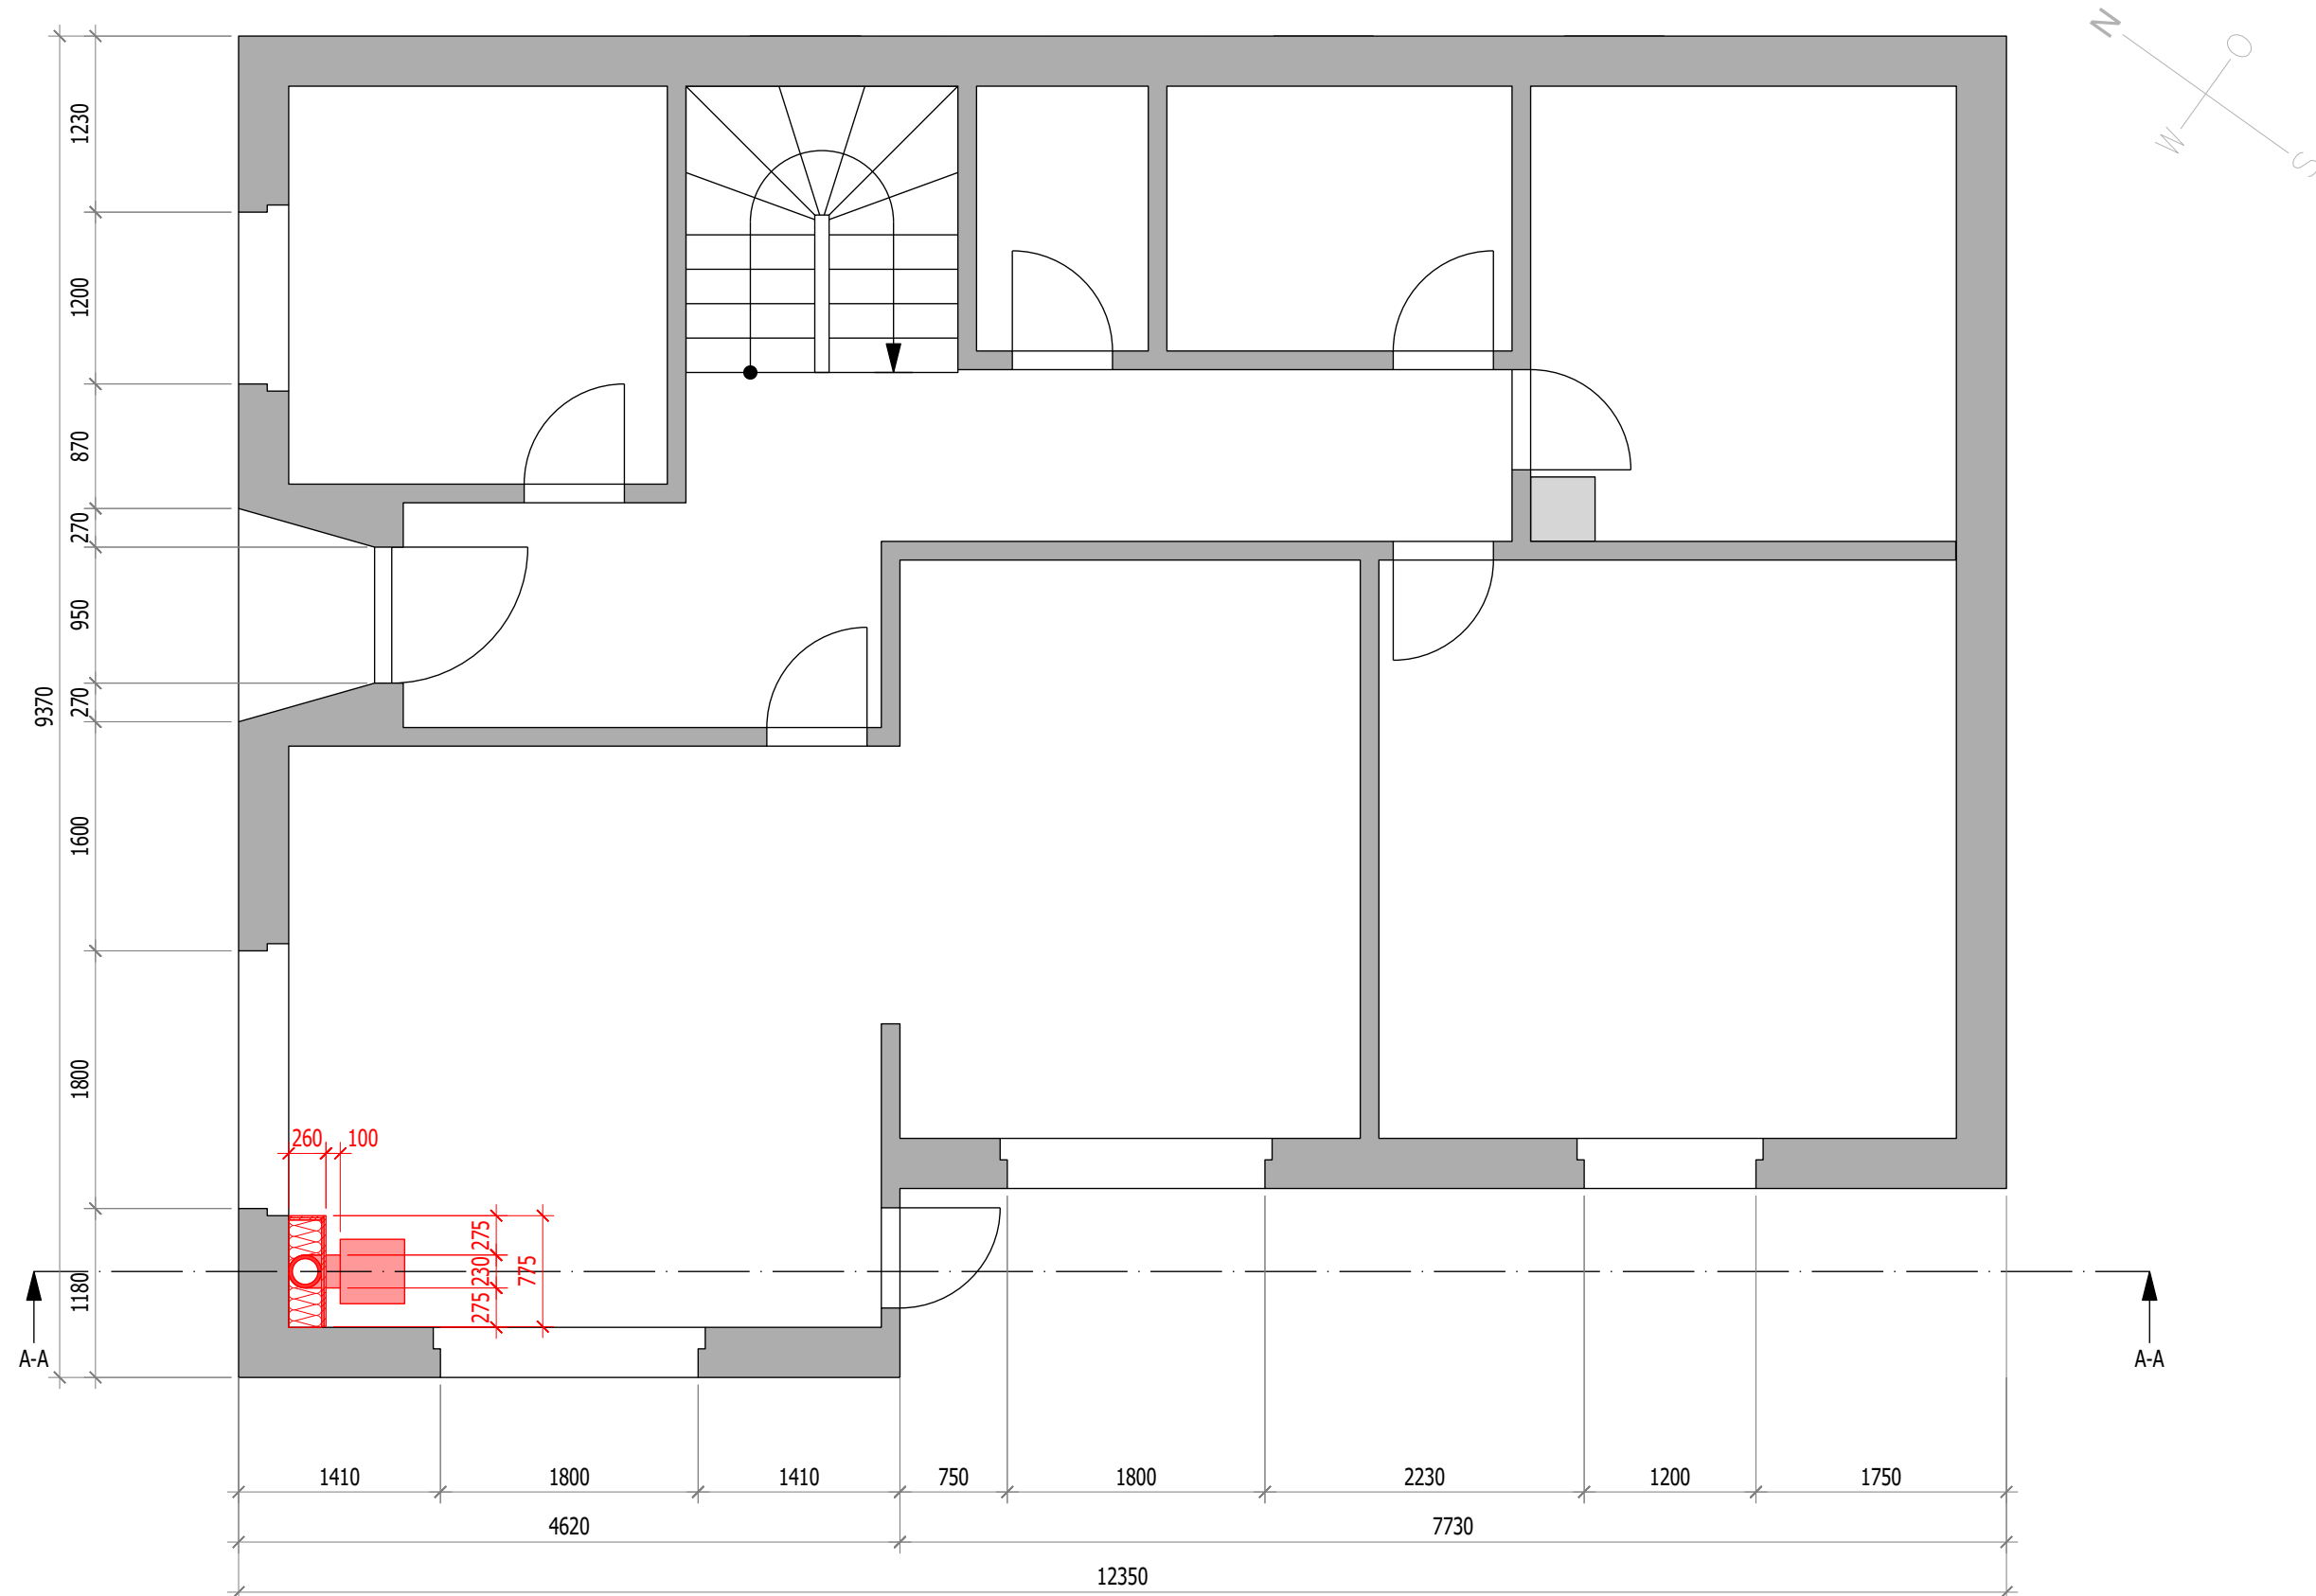

Unterschrift Bauherrschaft (Ort + Datum):


Unterschrift Bauleitung (Ort + Datum):

Unterschrift bergHolz GmbH (Ort + Datum):

bergHolz GmbH Holzbau Holzhandel Planung Glütschbachstrasse 95, Uetendorf www.bergholz-gmbh.ch	PLANINHALT	DATUM
	Grundriss EG V1	28.10.2025
	BAUVORHABEN	GEZEICHNET
	Junger Kaminbau	E.Steinmann
	BAUHERRSCHAFT	PLANFORMAT
Junger	A3	
PROJEKTVERFASSTER	MASSSTAB	
bergHolz GmbH	1:50	

NR.

Kom.1140

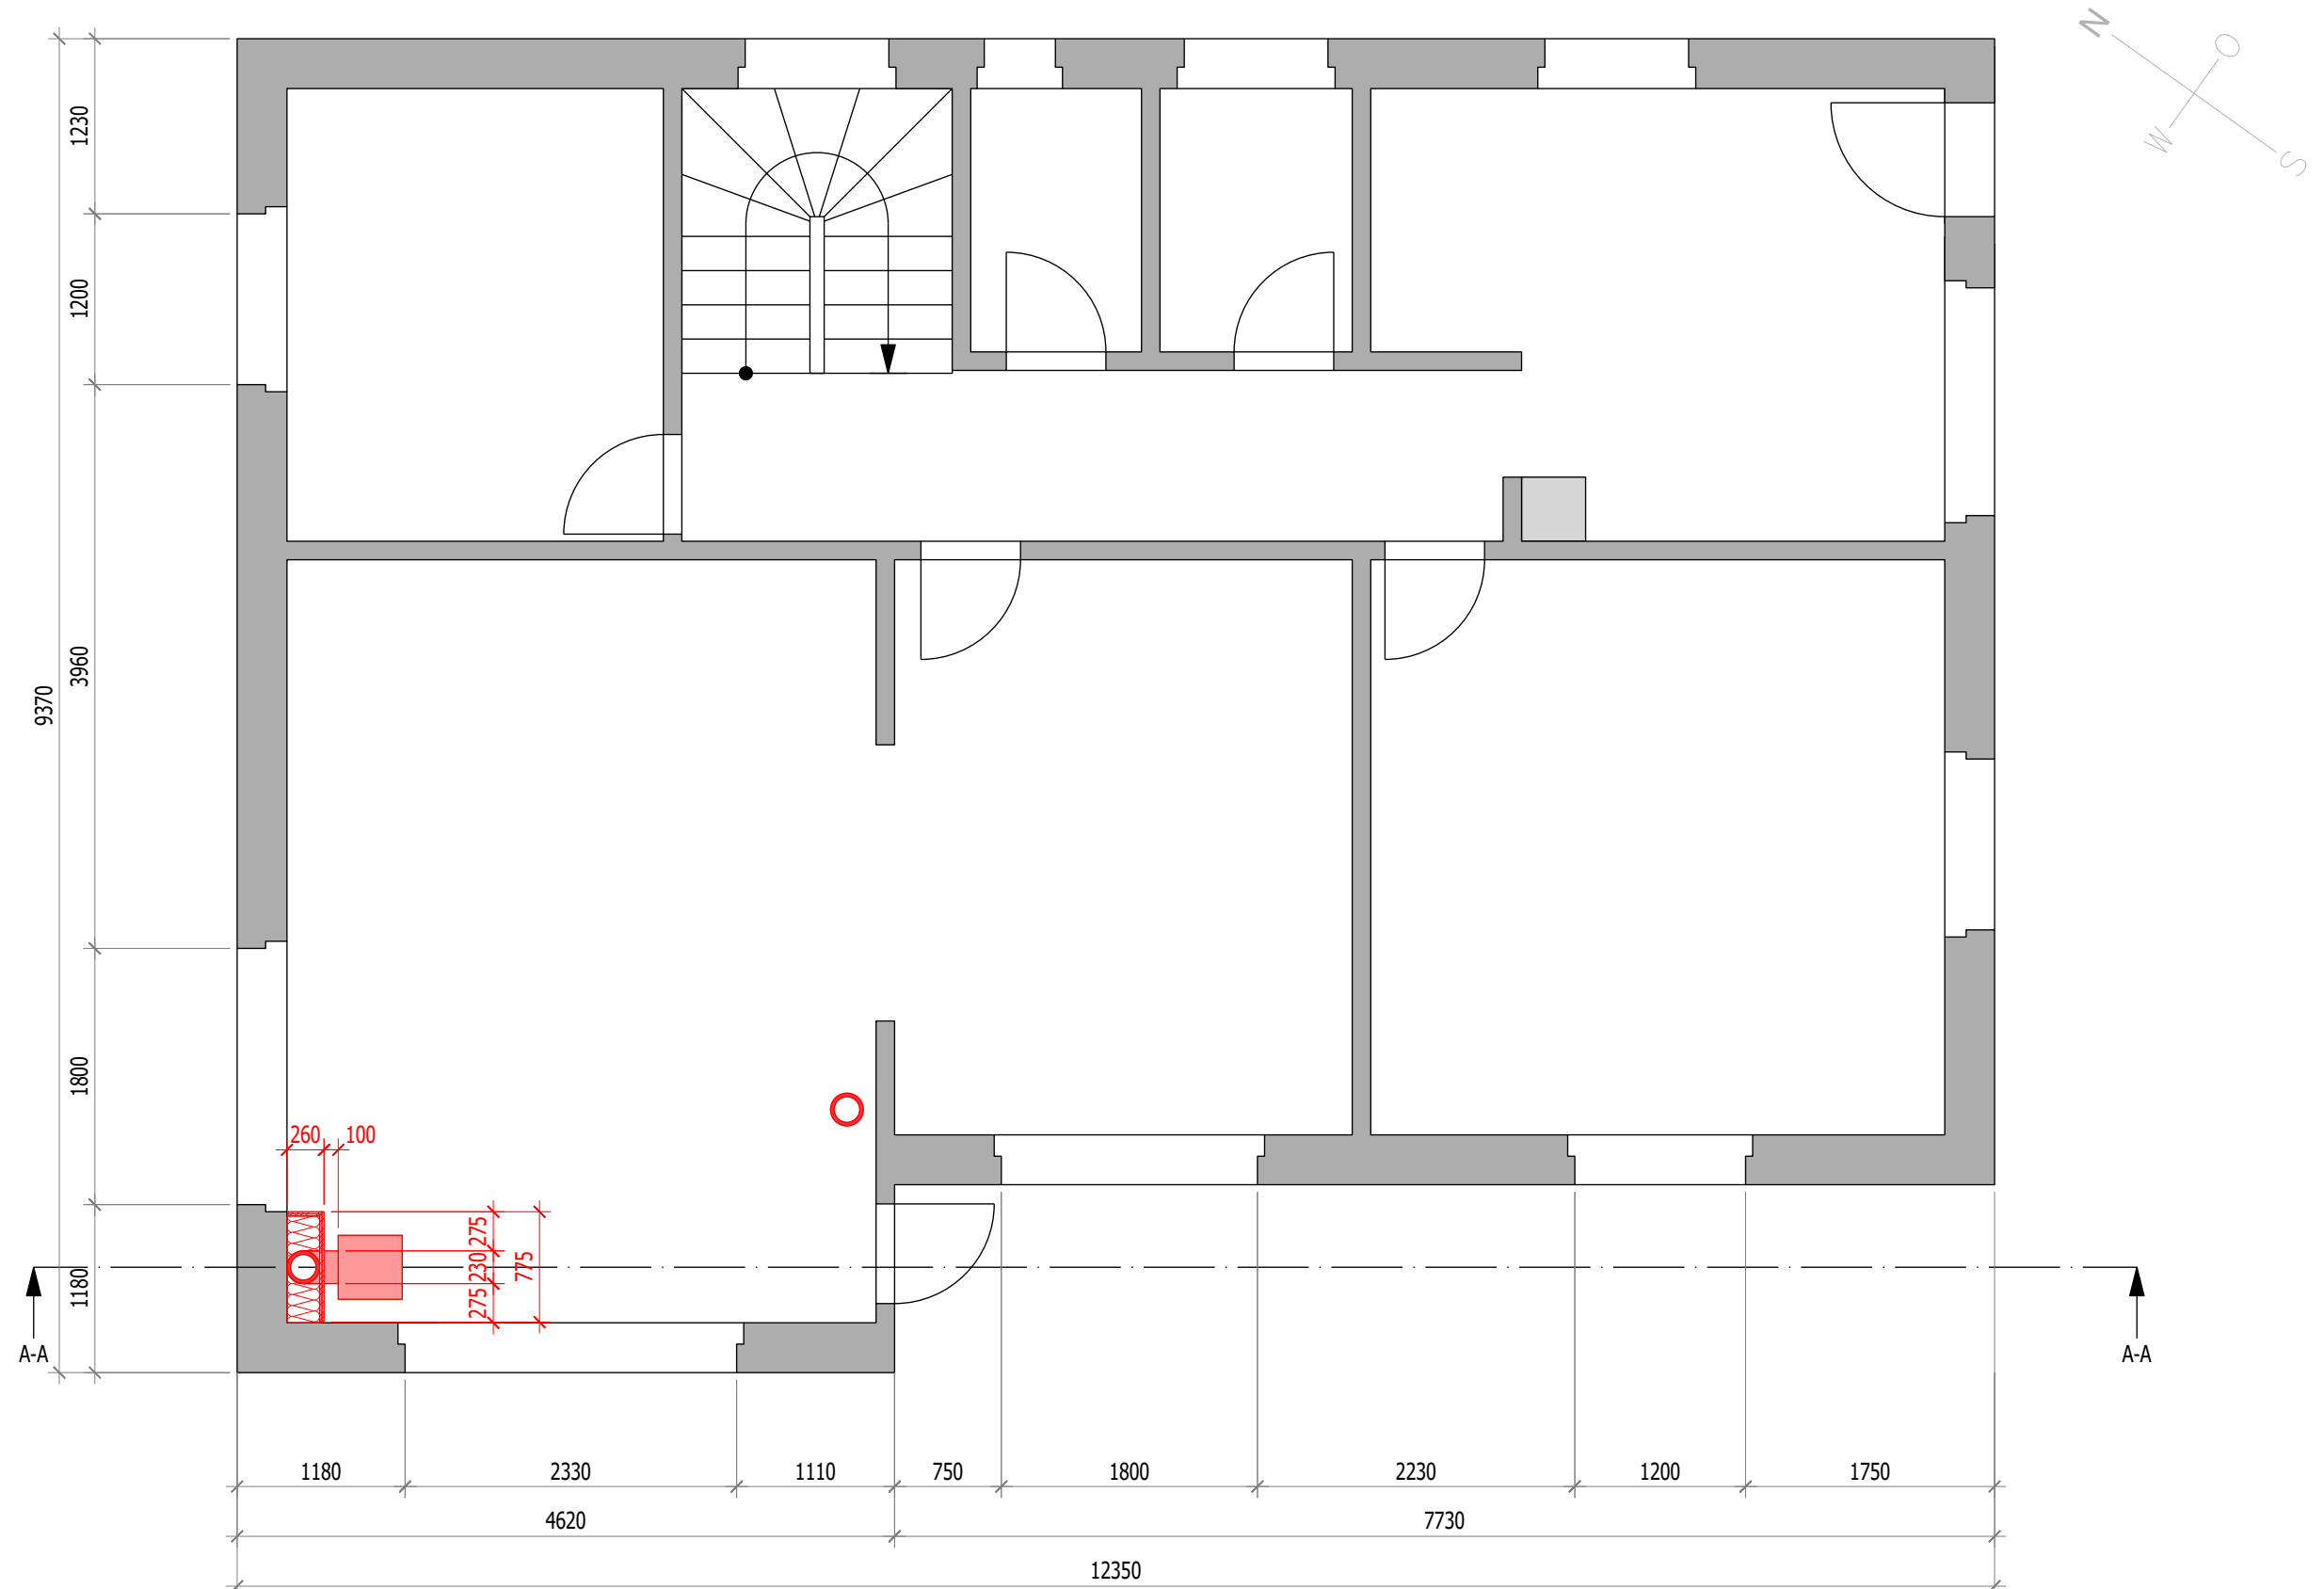

Unterschrift Bauherrschaft (Ort + Datum):

Unterschrift Bauleitung (Ort + Datum):



Unterschrift bergHolz GmbH (Ort + Datum):

bergHolz GmbH Holzbau Holzhandel Planung Glütschbachstrasse 95, Uetendorf www.bergholz-gmbh.ch	PLANINHALT Grundriss 1. OG V1		DATUM 28.10.2025
	BAUVORHABEN Junger Kaminbau		GEZEICHNET E.Steinmann
	BAUHERRSCHAFT Junger		PLANFORMAT A3
	PROJEKTVERFASSER bergHolz GmbH		MASSSTAB 1:50
	NR. Kom.1140		

Unterschrift Bauherrschaft (Ort + Datum):

Unterschrift Bauleitung (Ort + Datum):

Unterschrift bergHolz GmbH (Ort + Datum):

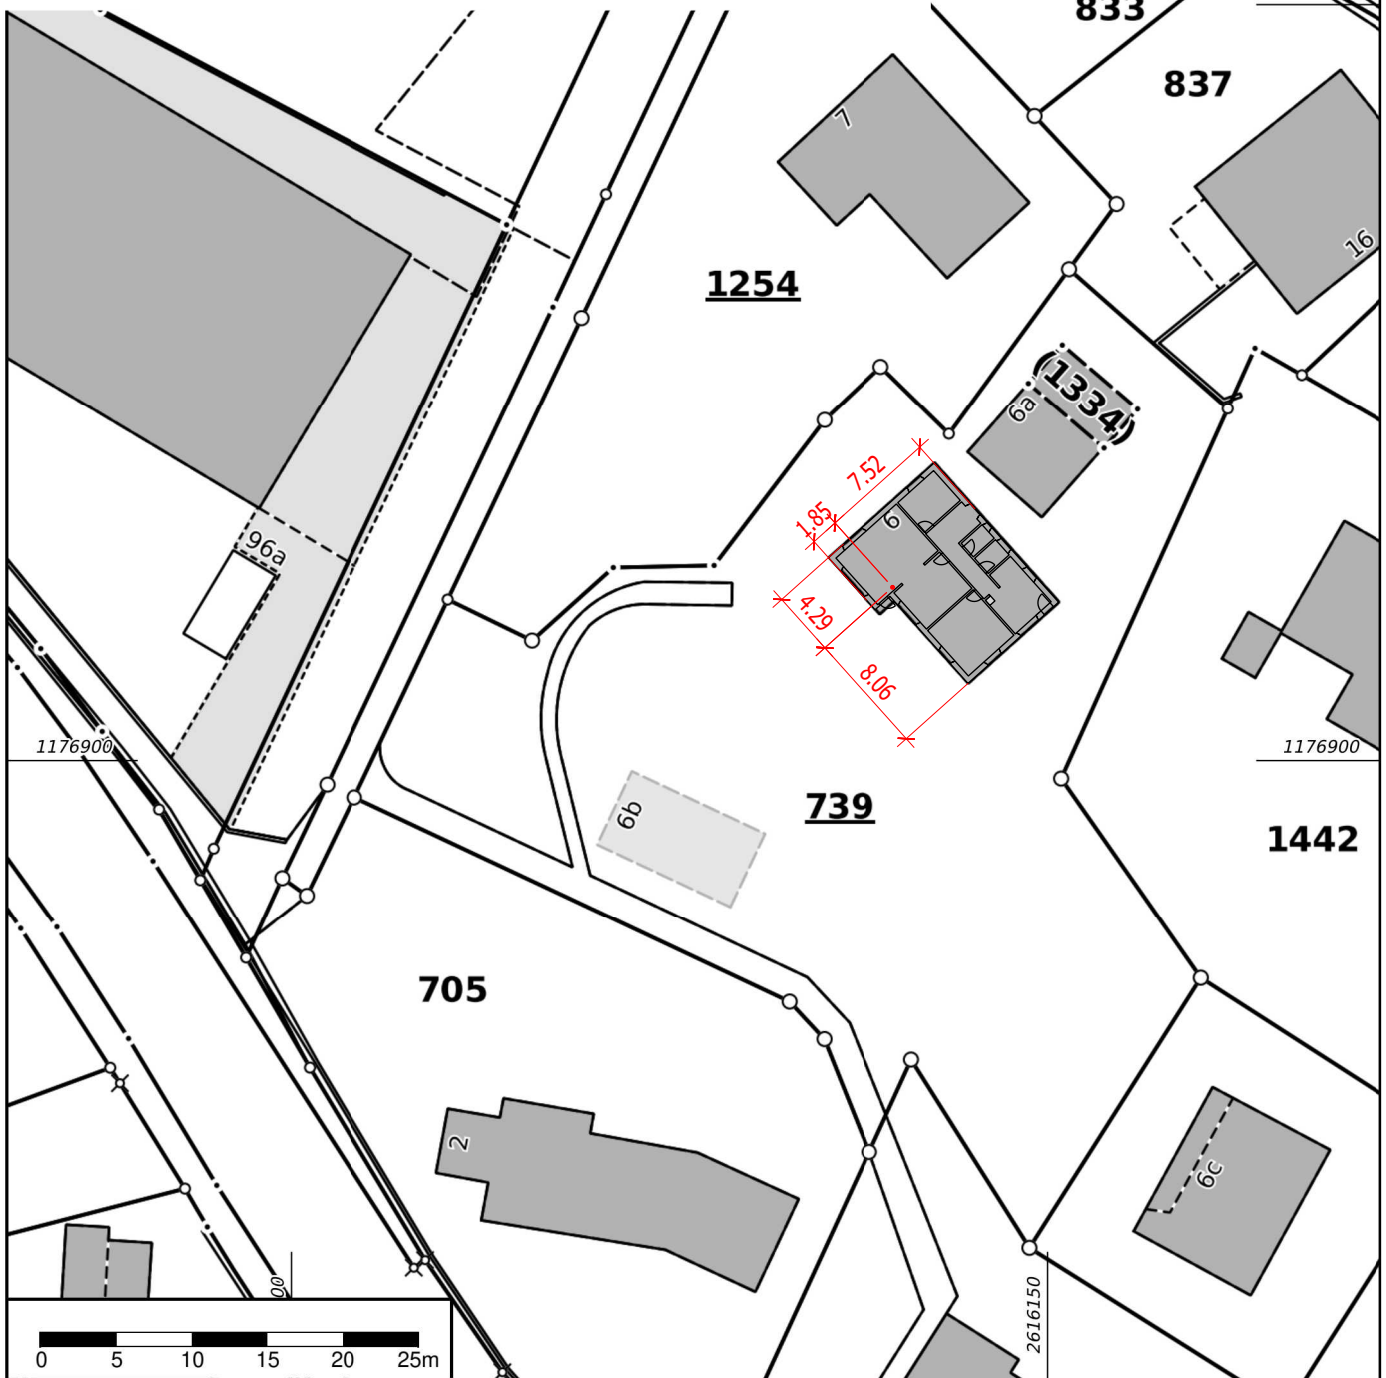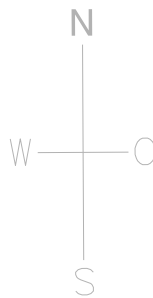

bergHolz GmbH
Holzbau Holzhandel Planung
Glütschbachstrasse 95, Uetendorf
www.bergholz-gmbh.ch

PLANINHALT
Situationsplan
BALUVORHABEN
Junger Kaminbau
BAUHERRSCHAFT
Junger
PROJEKTVERFASSER
bergHolz GmbH

NR.
Kom.1140

DATUM
28.11.2025
GEZEICHNET
E.Steinmann
PLANFORMAT
A4
MASSSTAB
1:500