


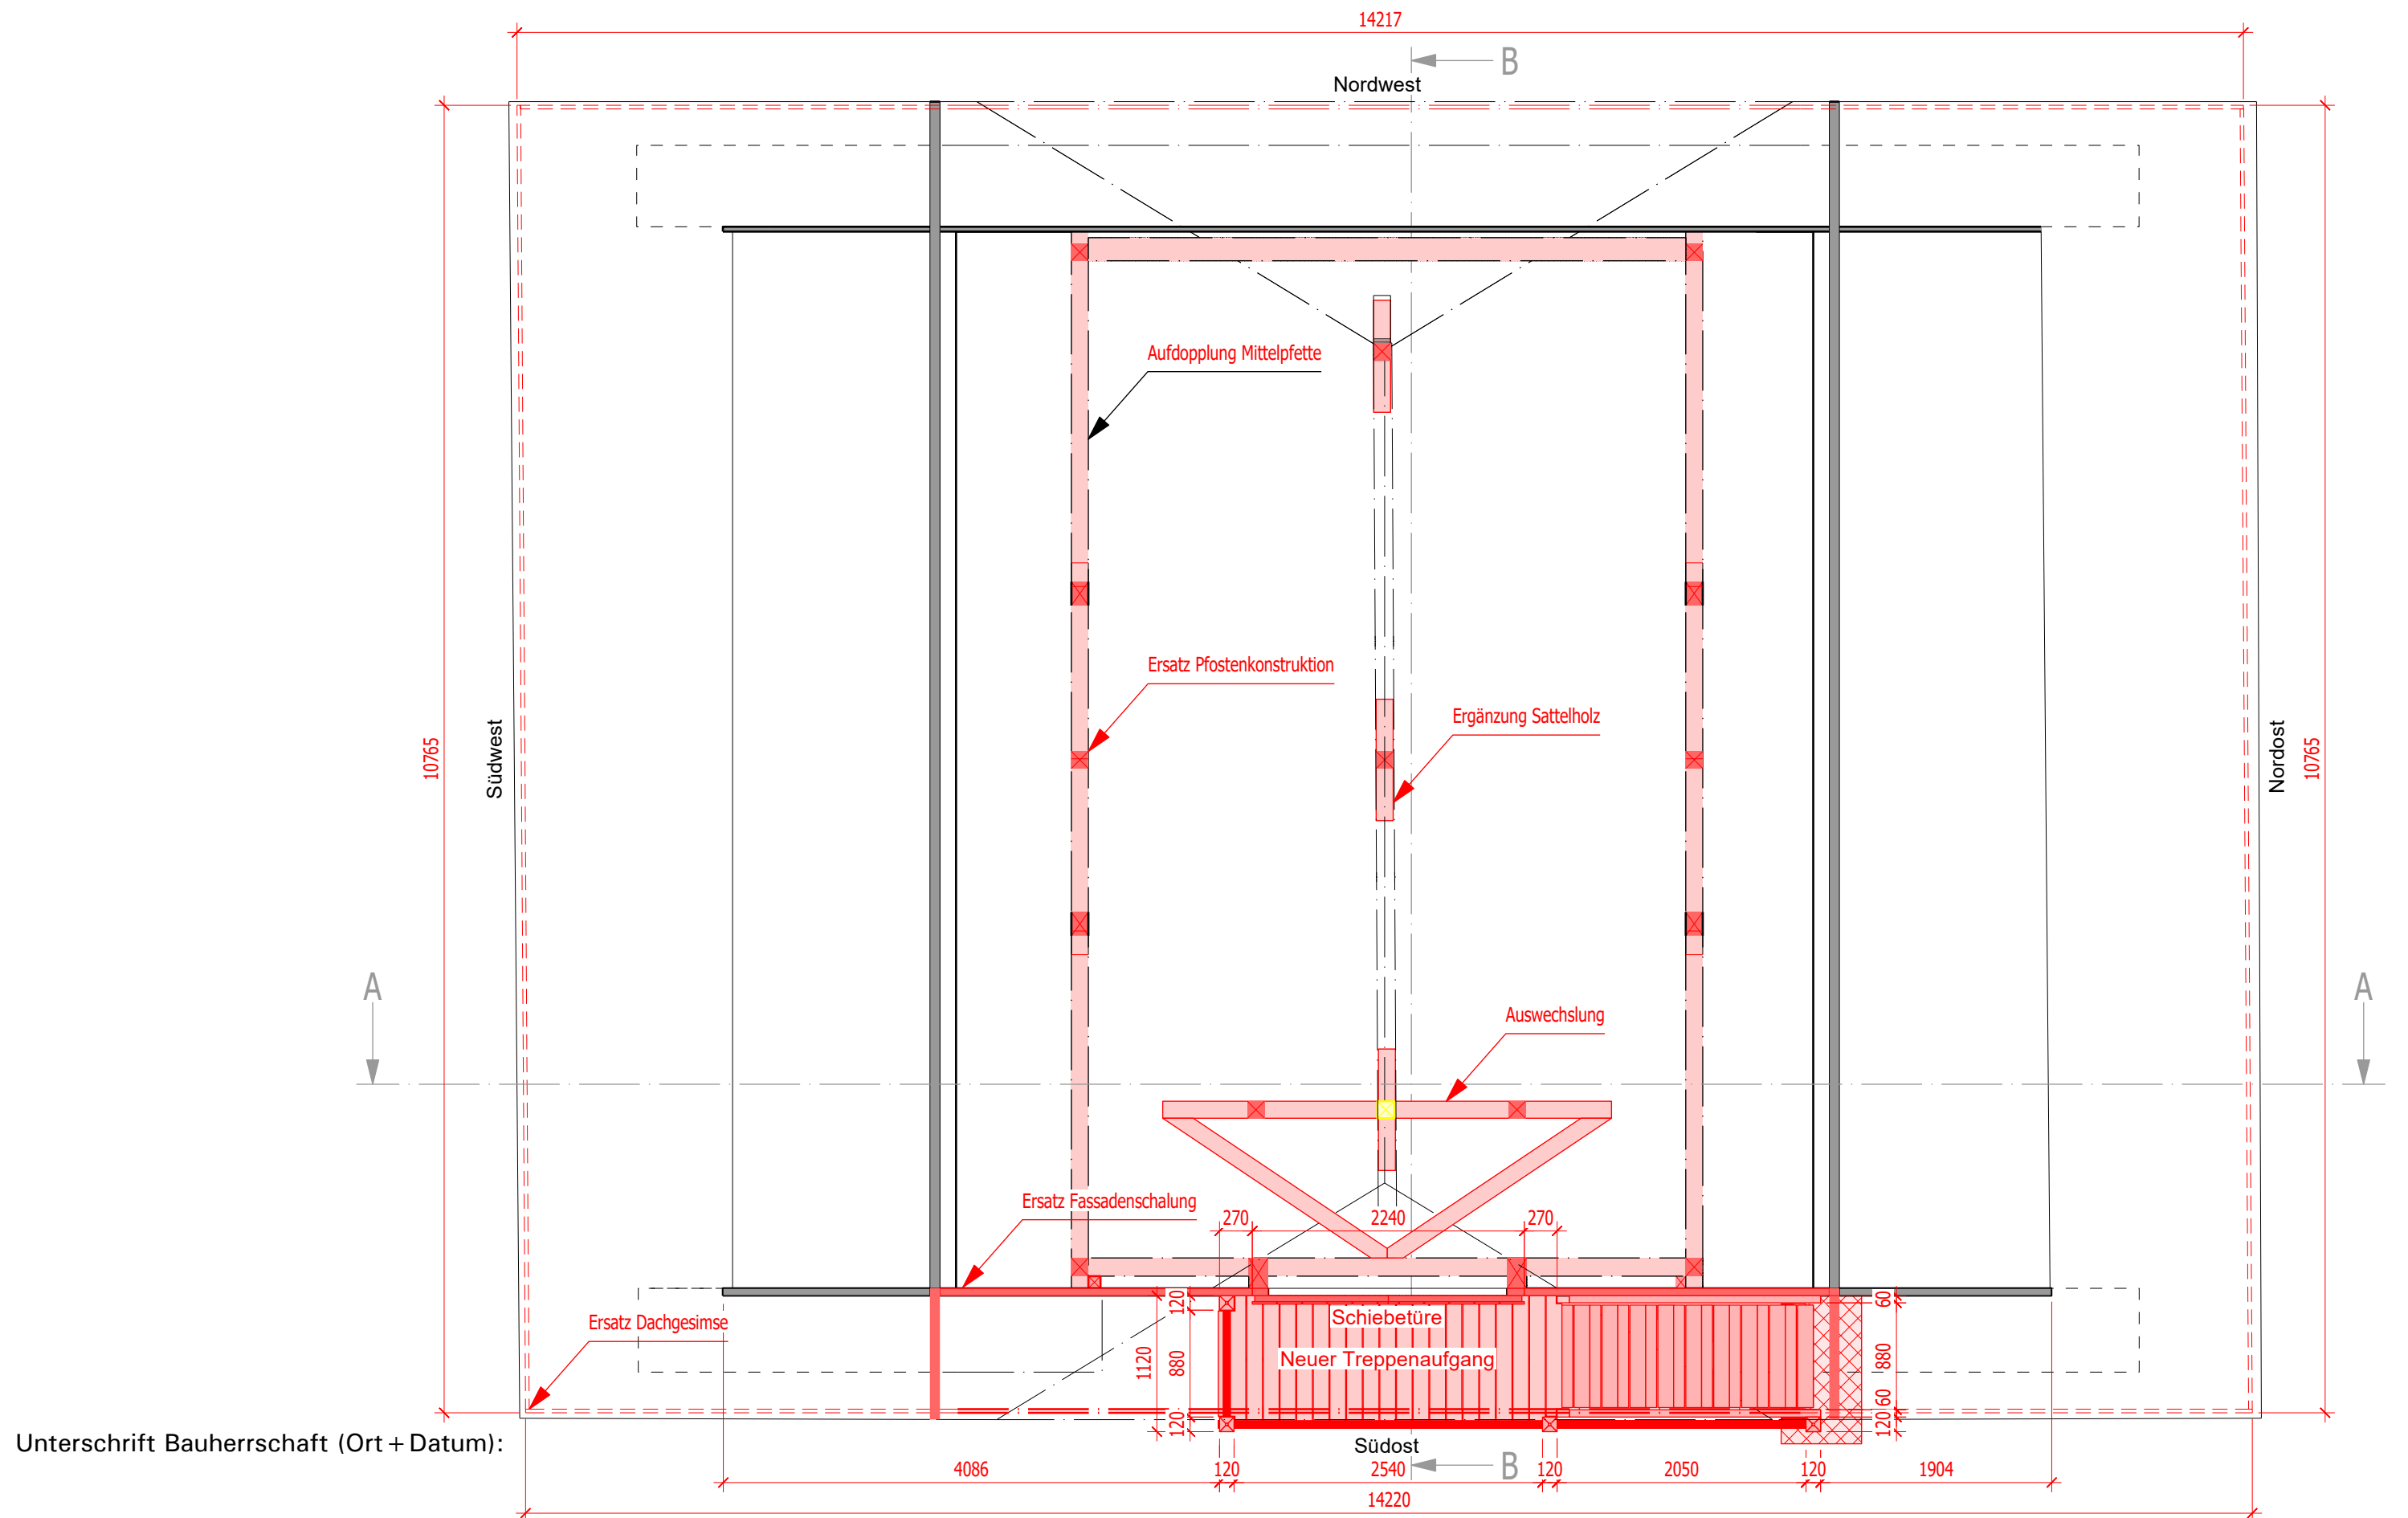

Unterschrift Bauherrschaft (Ort + Datum):

Unterschrift Bauleitung (Ort + Datum):

Unterschrift bergHolz GmbH (Ort + Datum):

bergHolz GmbH
Holzbau Holzhandel Planung
Glütschbachstrasse 95, Uetendorf
www.bergholz-gmbh.ch

PLANINHALT
Grundriss Obergeschoss
BAUVORHABEN
Sichtschutzwände
BAUHERRSCHAFT
Pia Junger
PROJEKTVERFASSTER
bergHolz GmbH

NR.
Kom. 1157

Baugesuch

DATUM
08.12.2025
GEZEICHNET
E. Steinmann
PLANFORMAT
A3
MASSSTAB
1:50