



Untergeschoss




Erdgeschoss

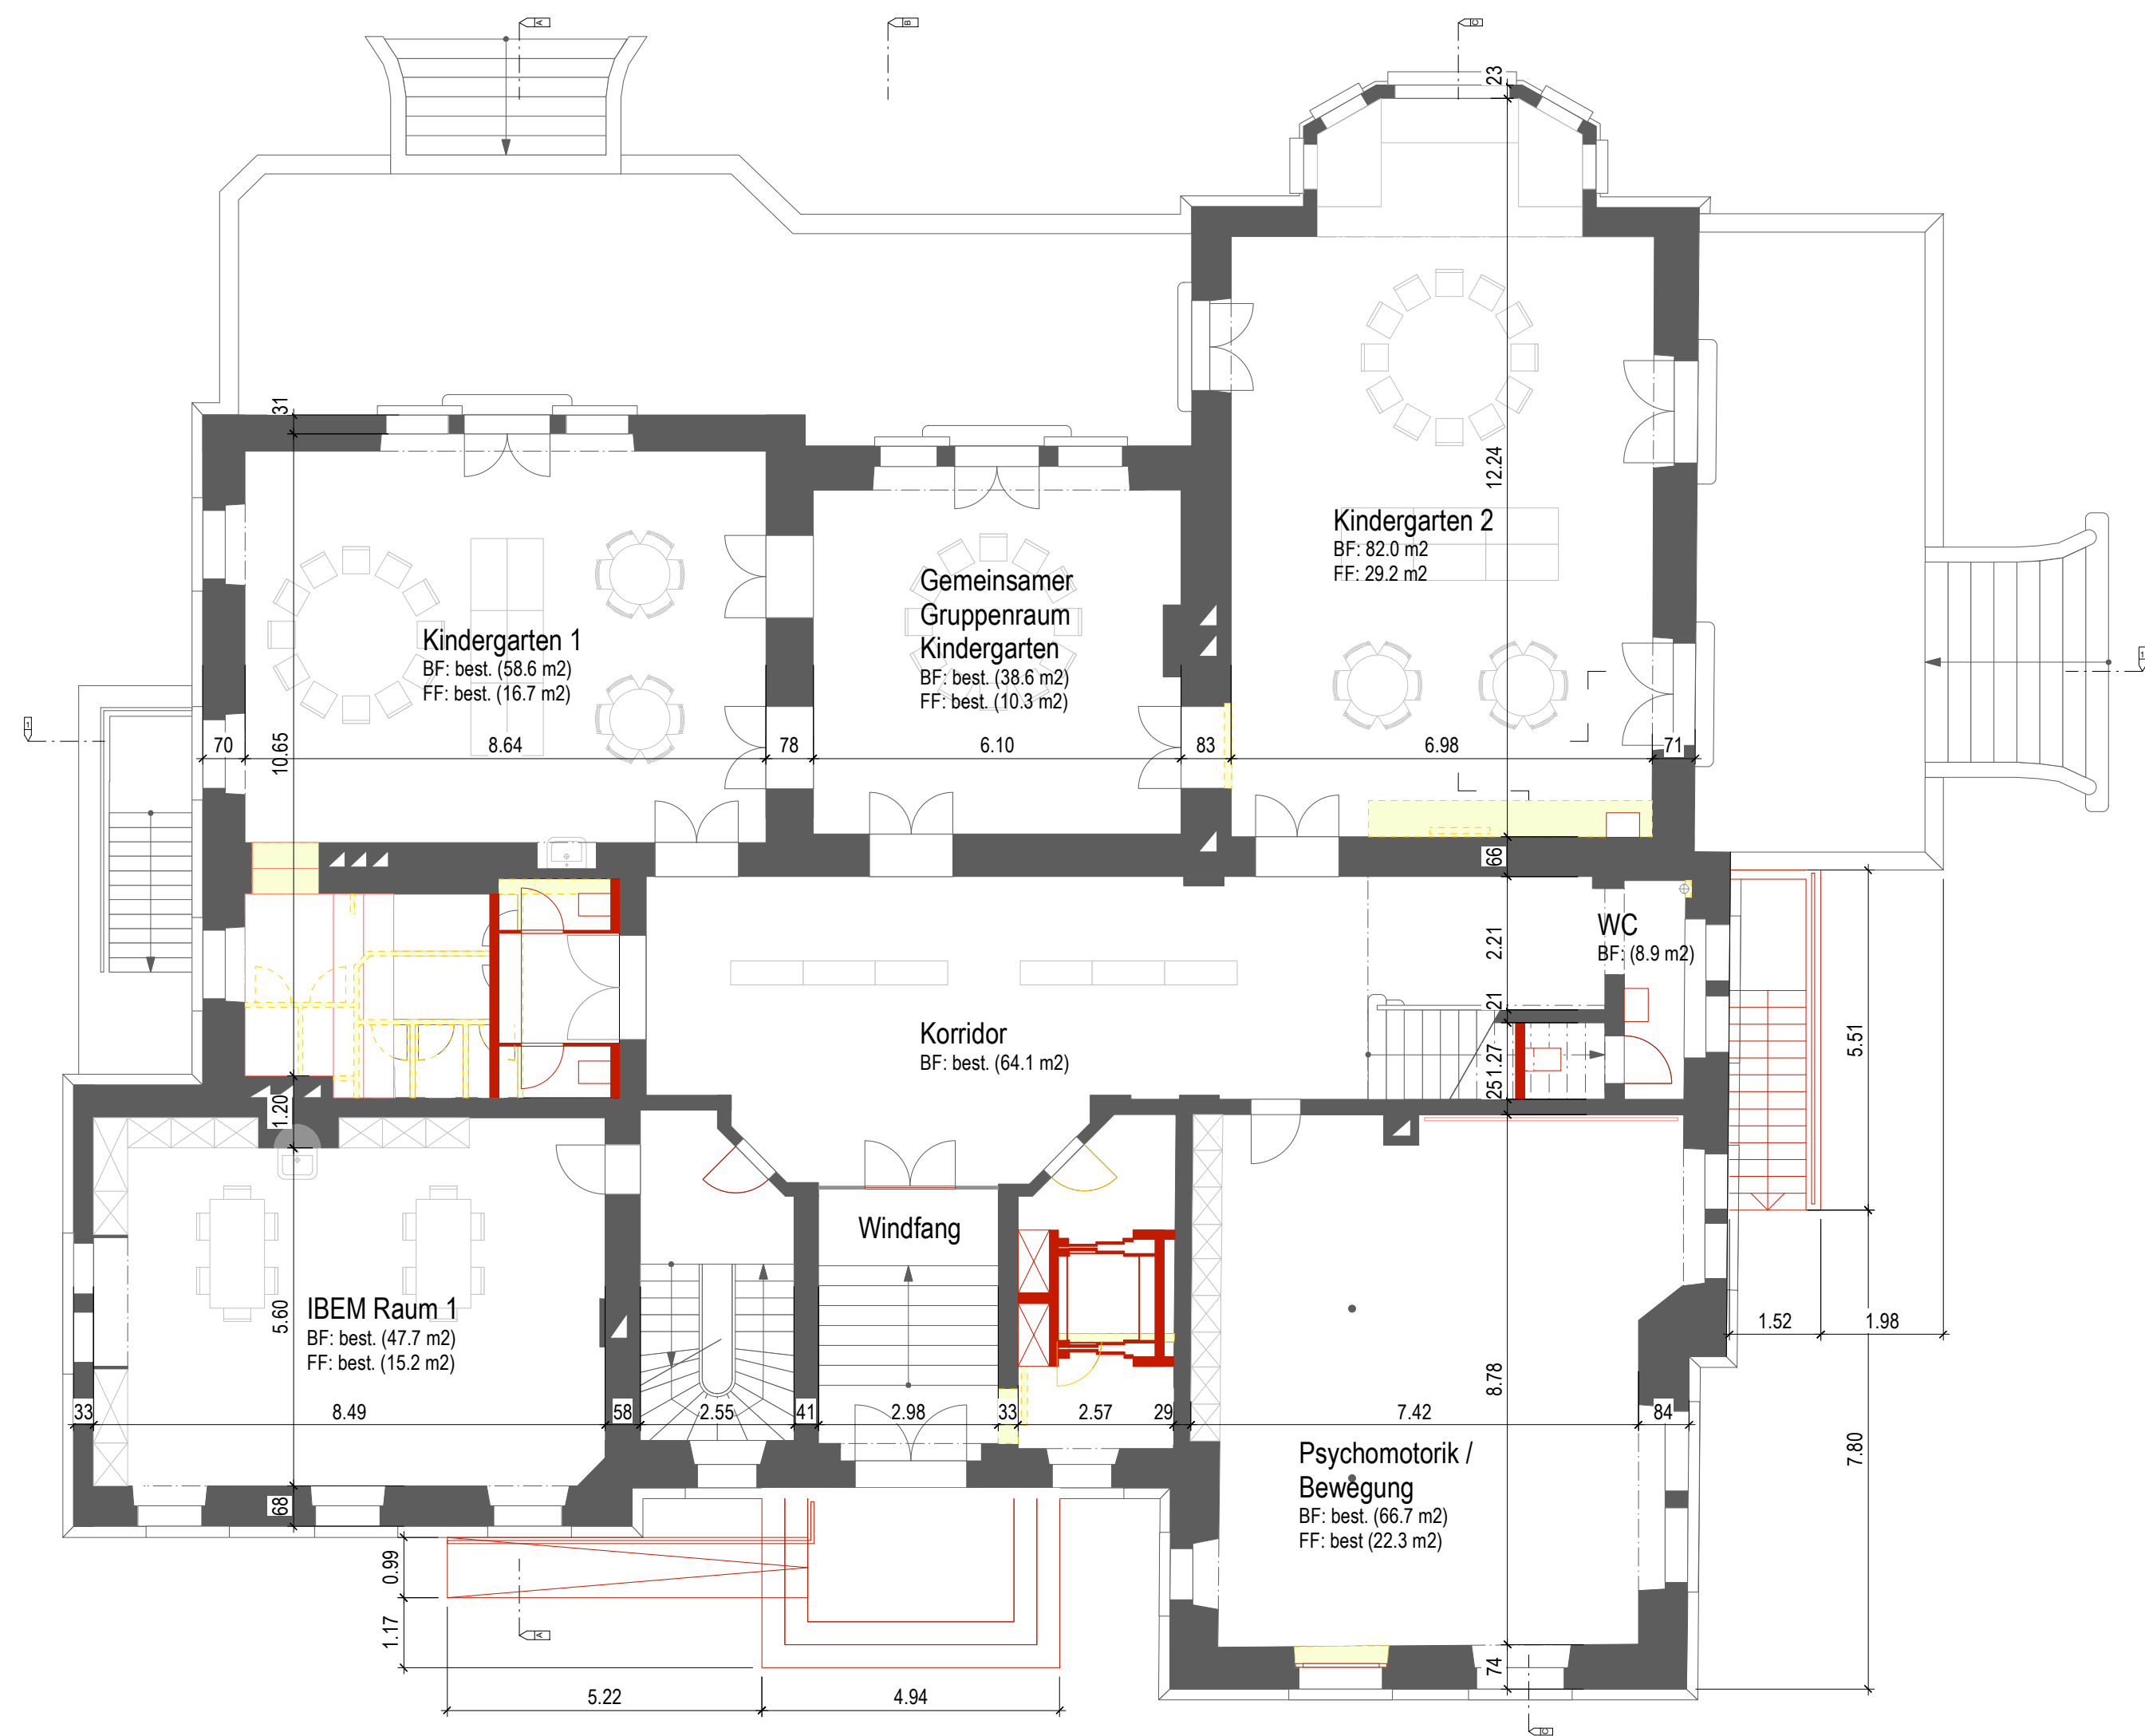


1. Obergeschoss

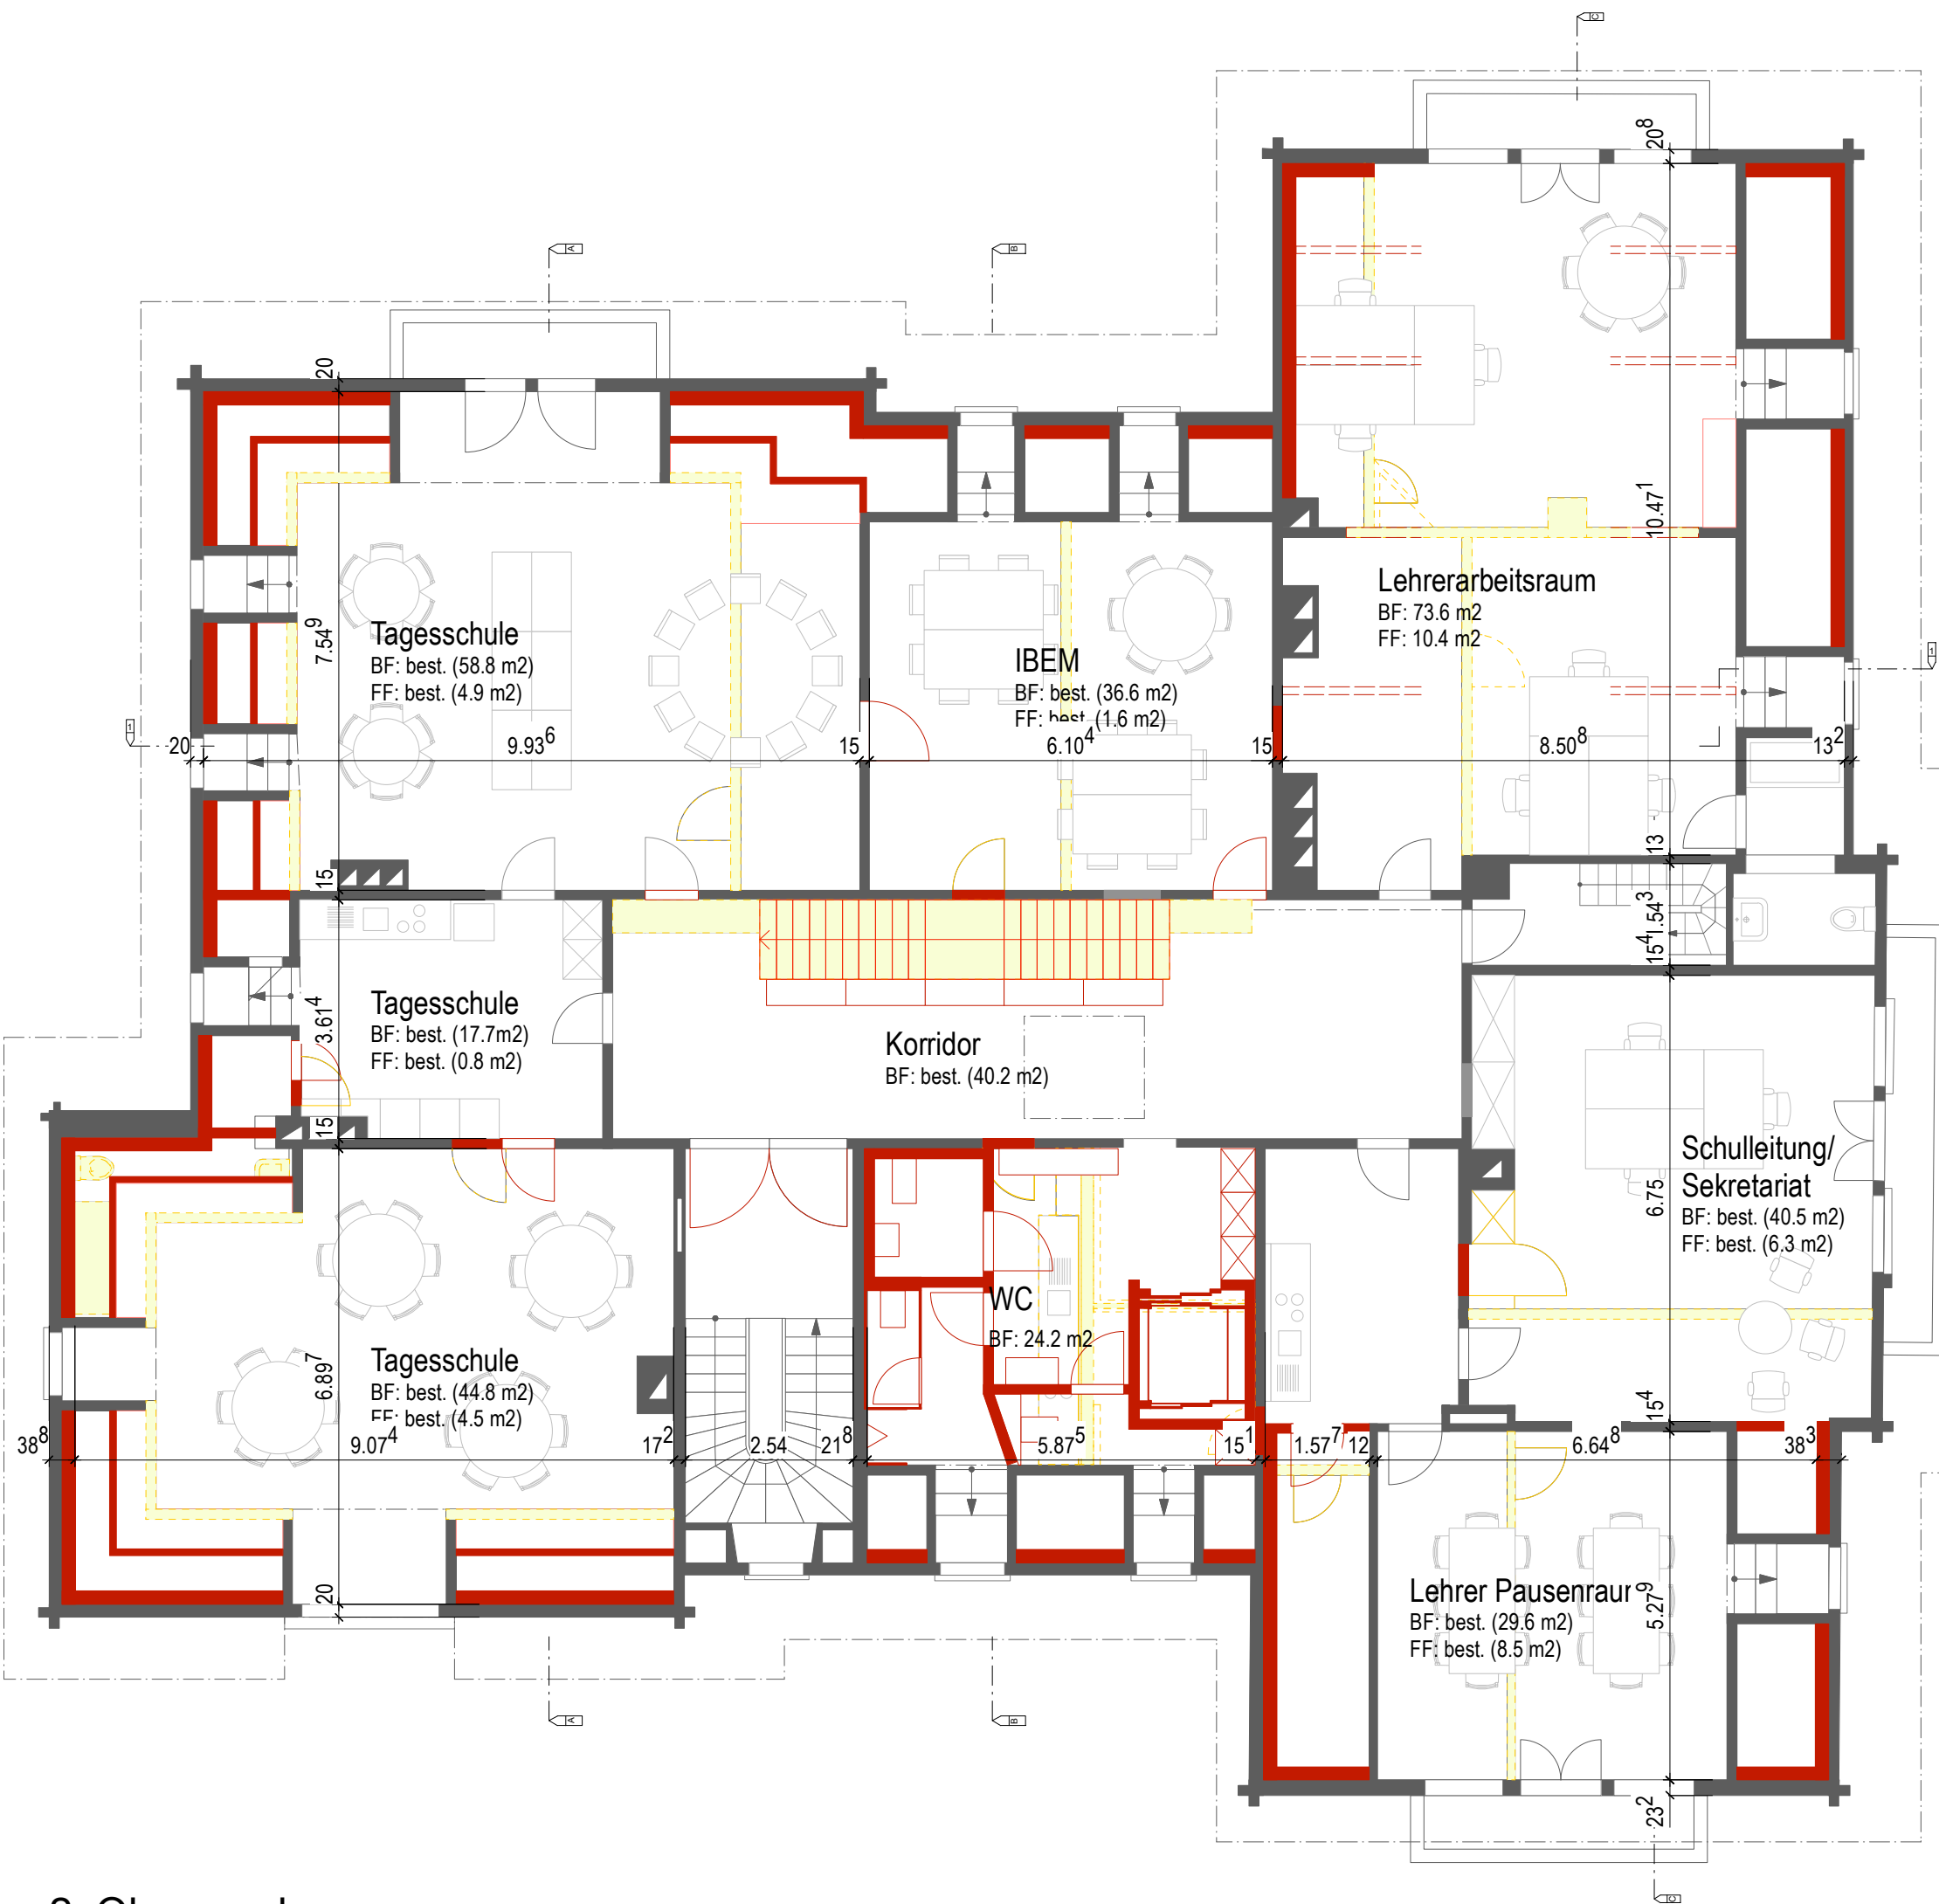


2. Obergeschoss

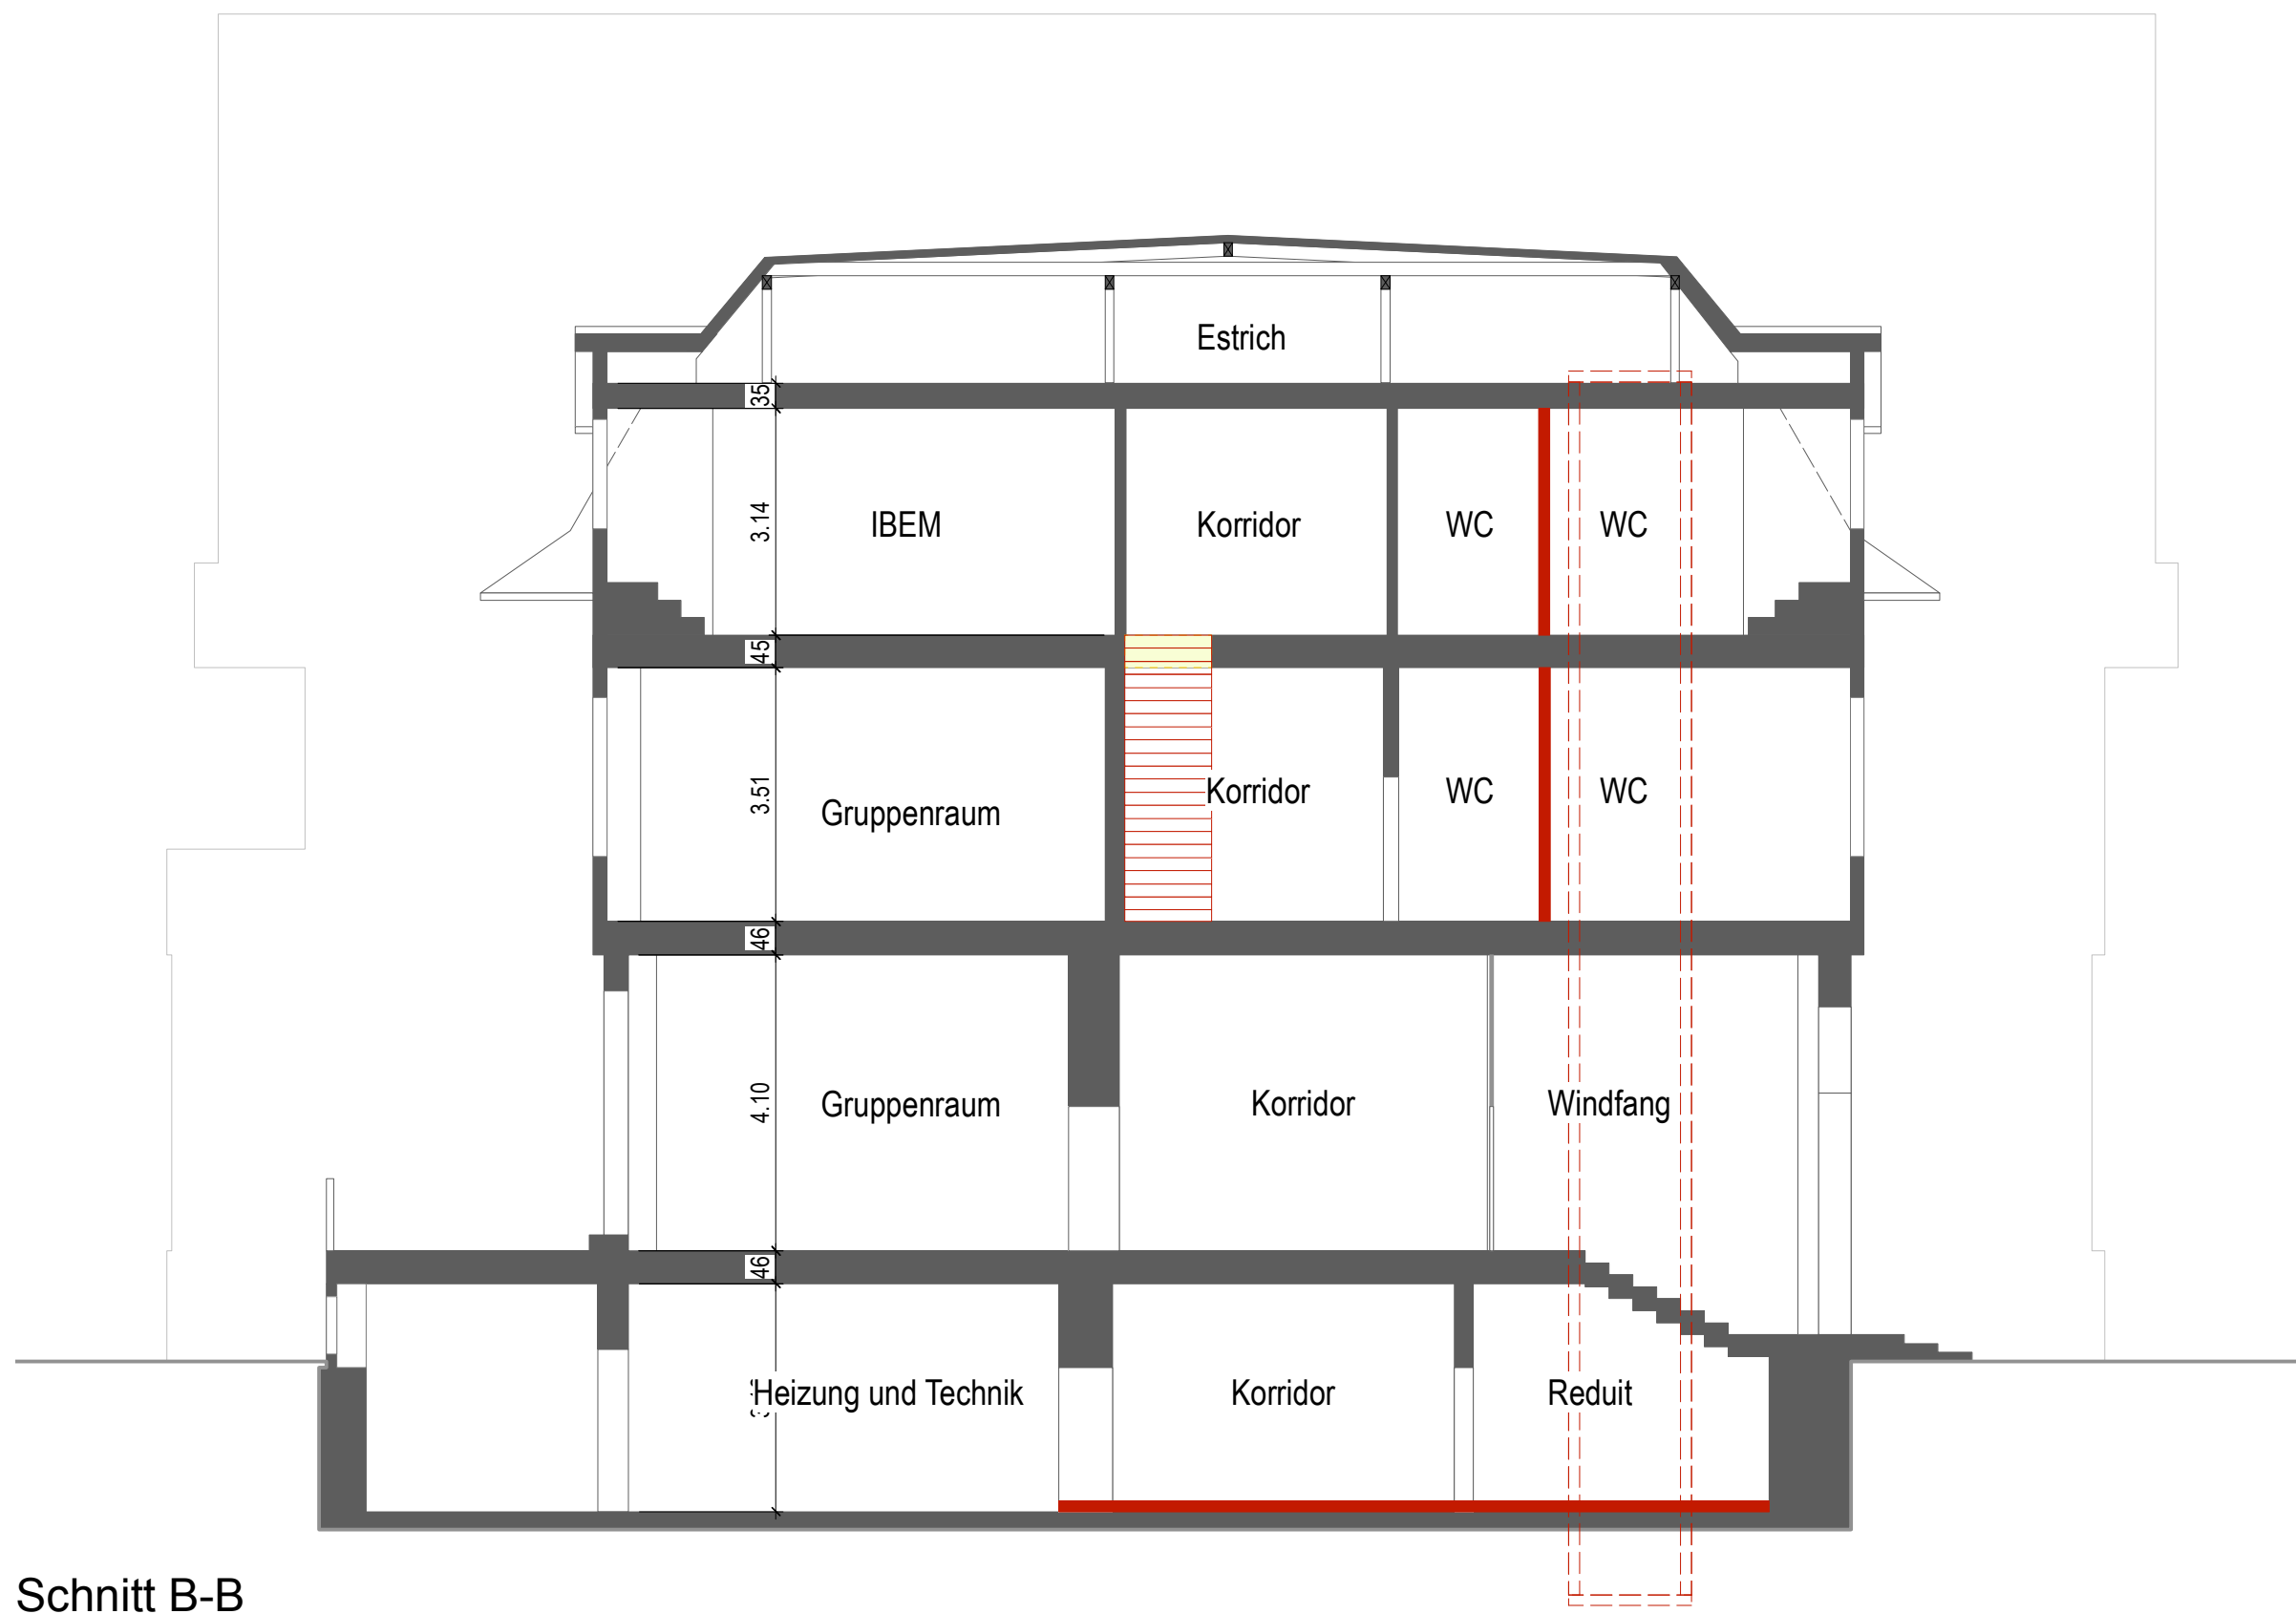

Schnitt B-B

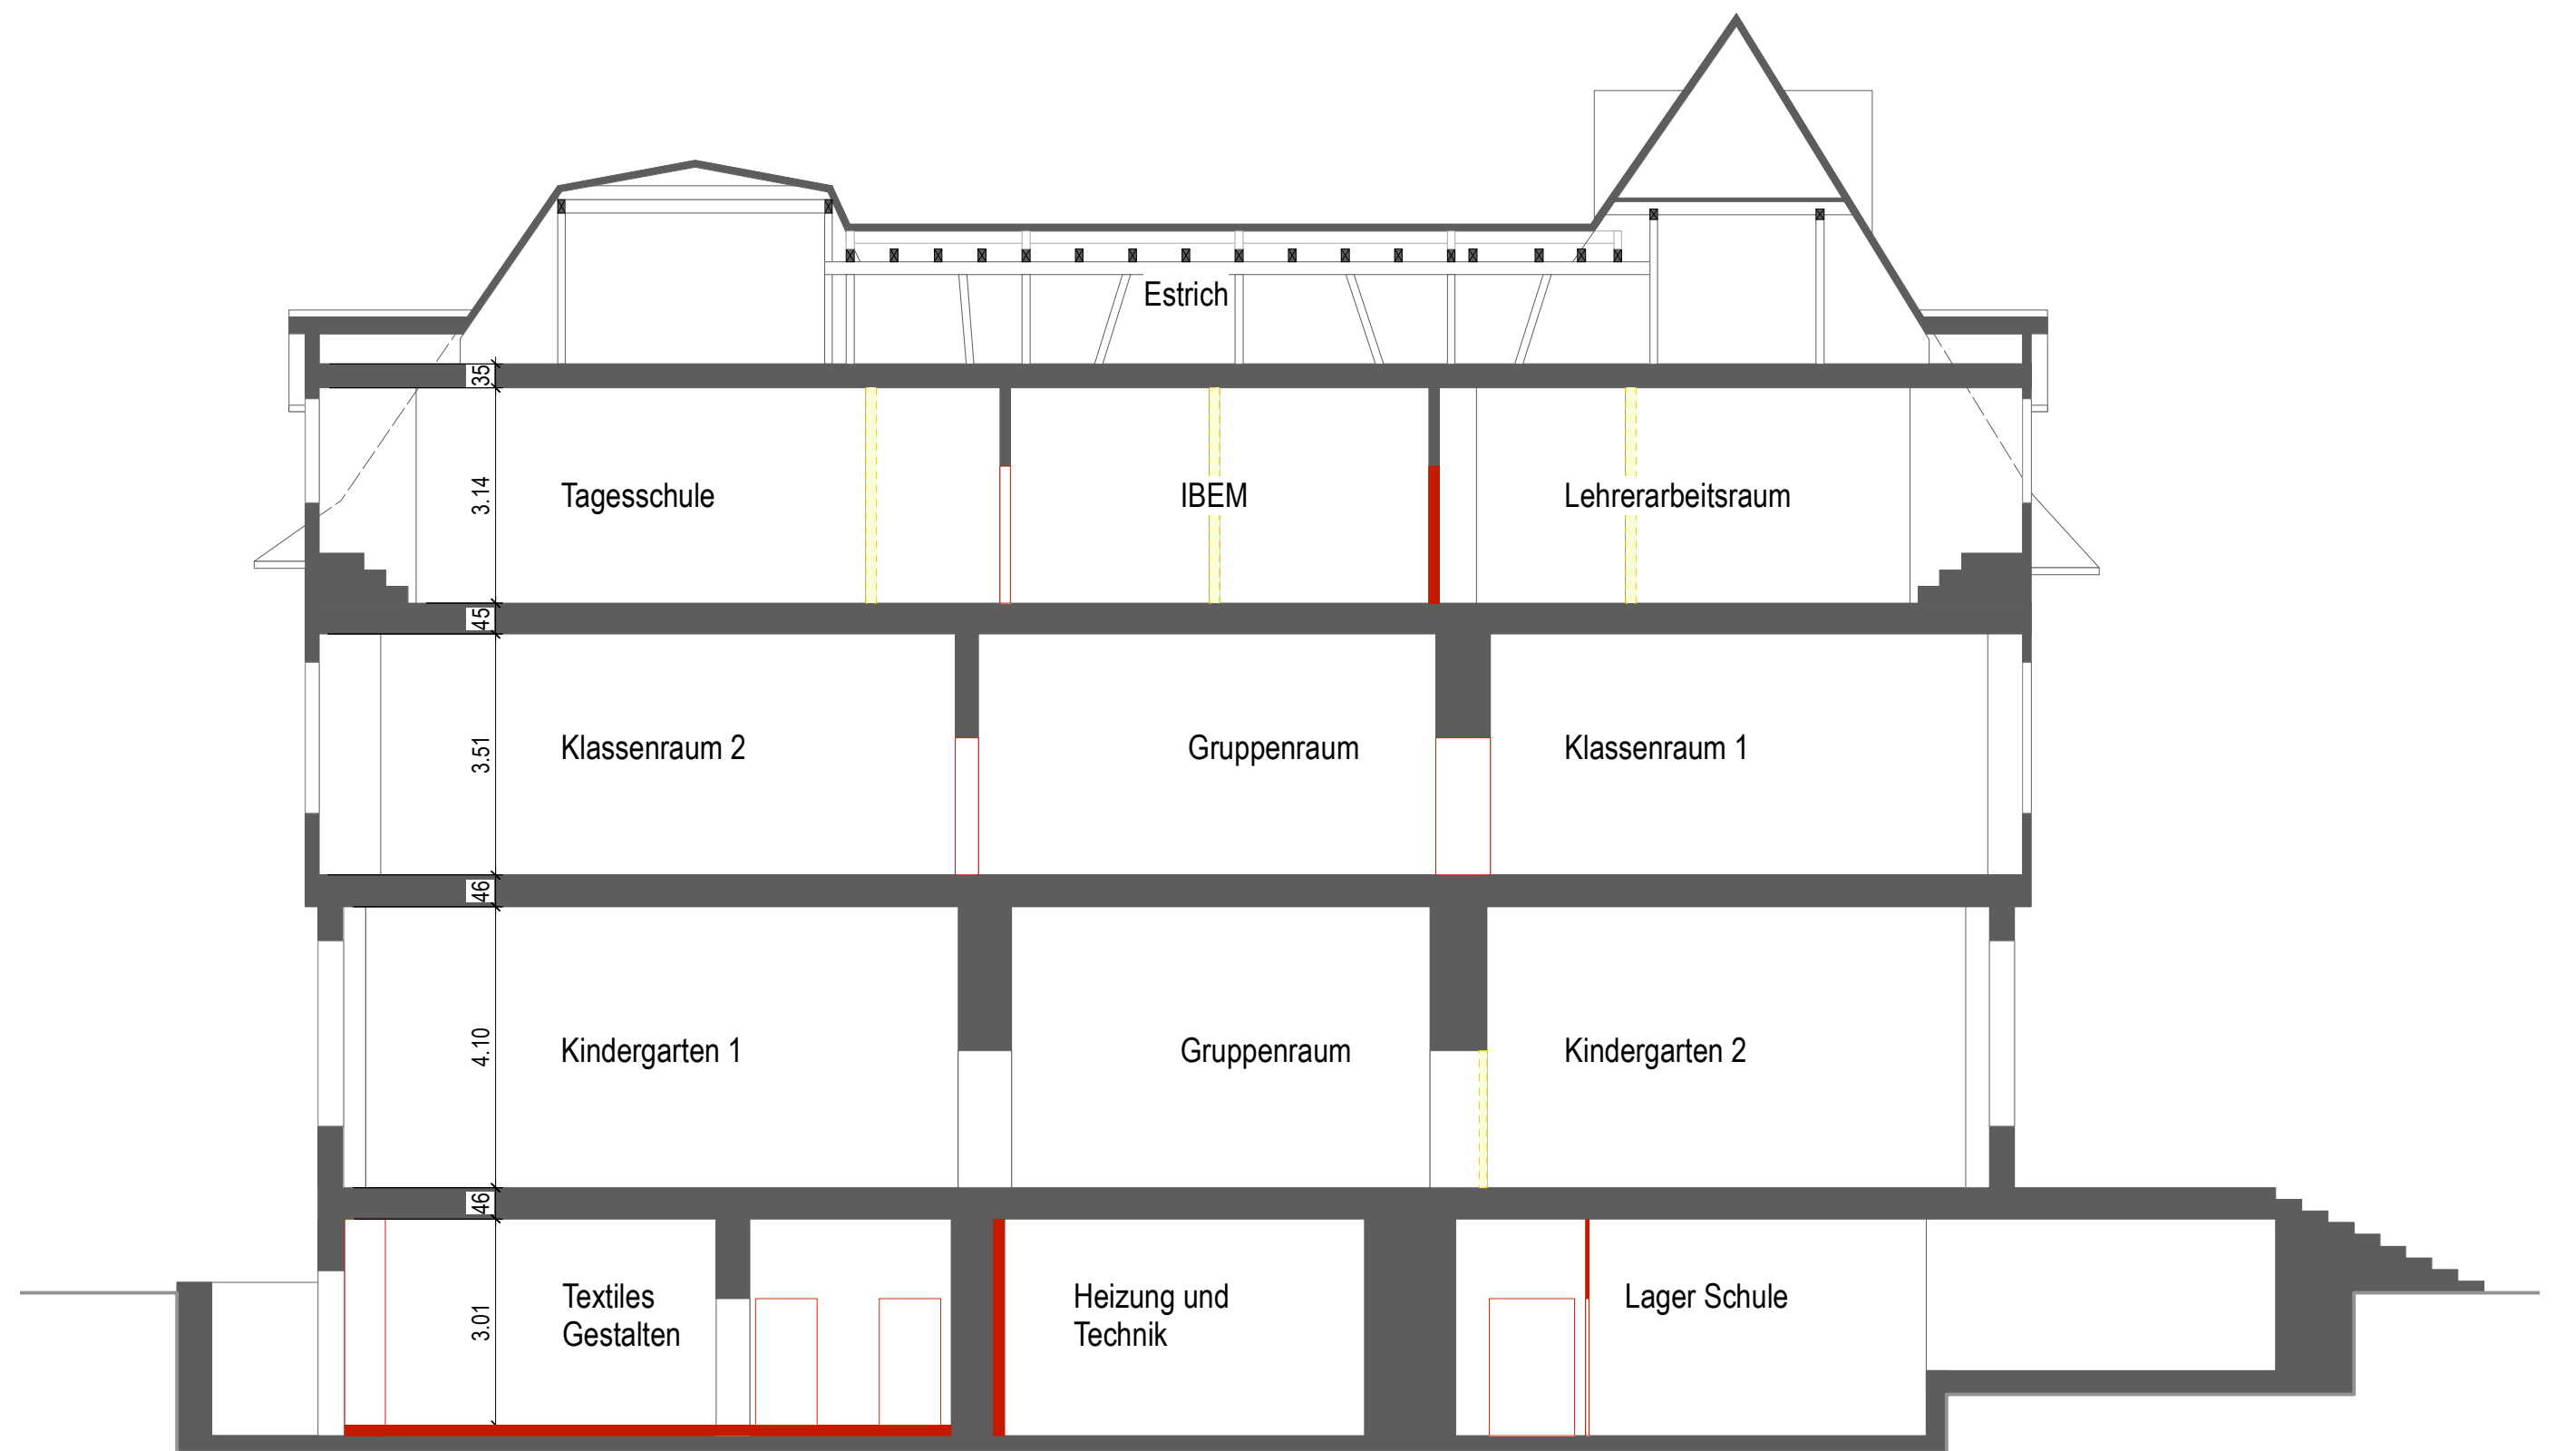

Schnitt 1-1

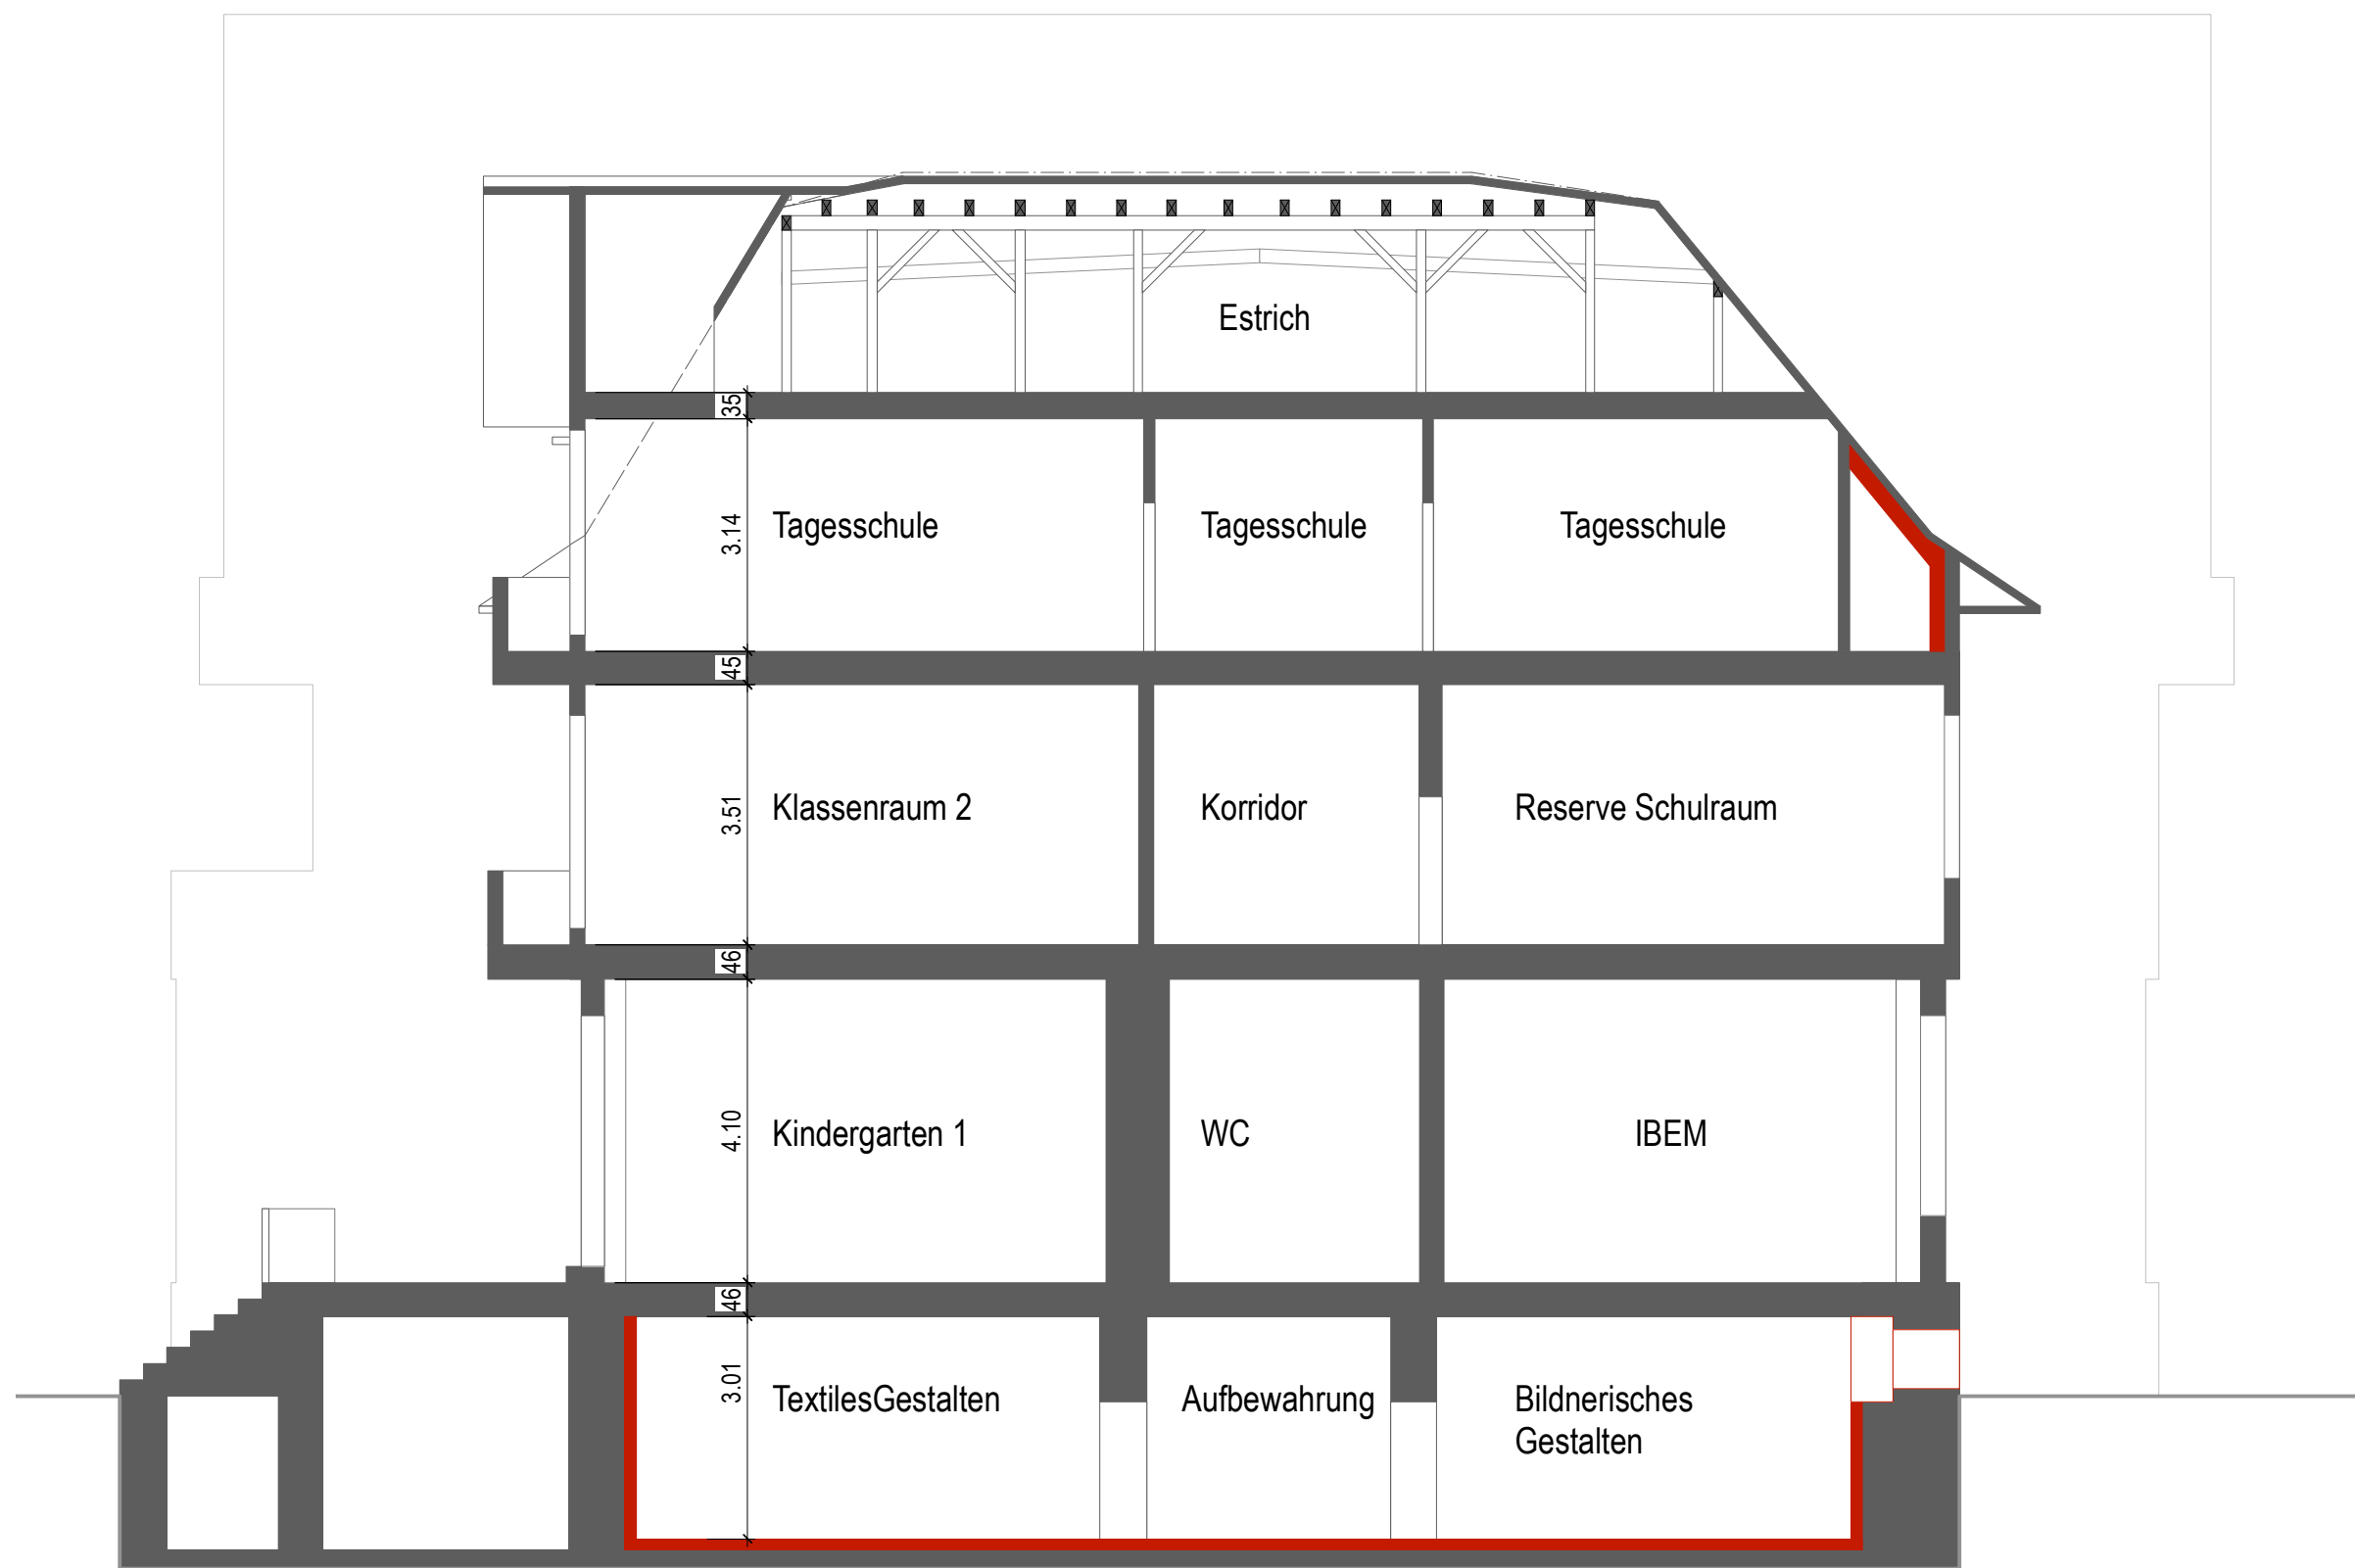

Schnitt A-A



Schnitt C-C



Süd-Ost Fassade




Nord-Ost Fassade



Süd-West Fassade



Nord-West Fassade

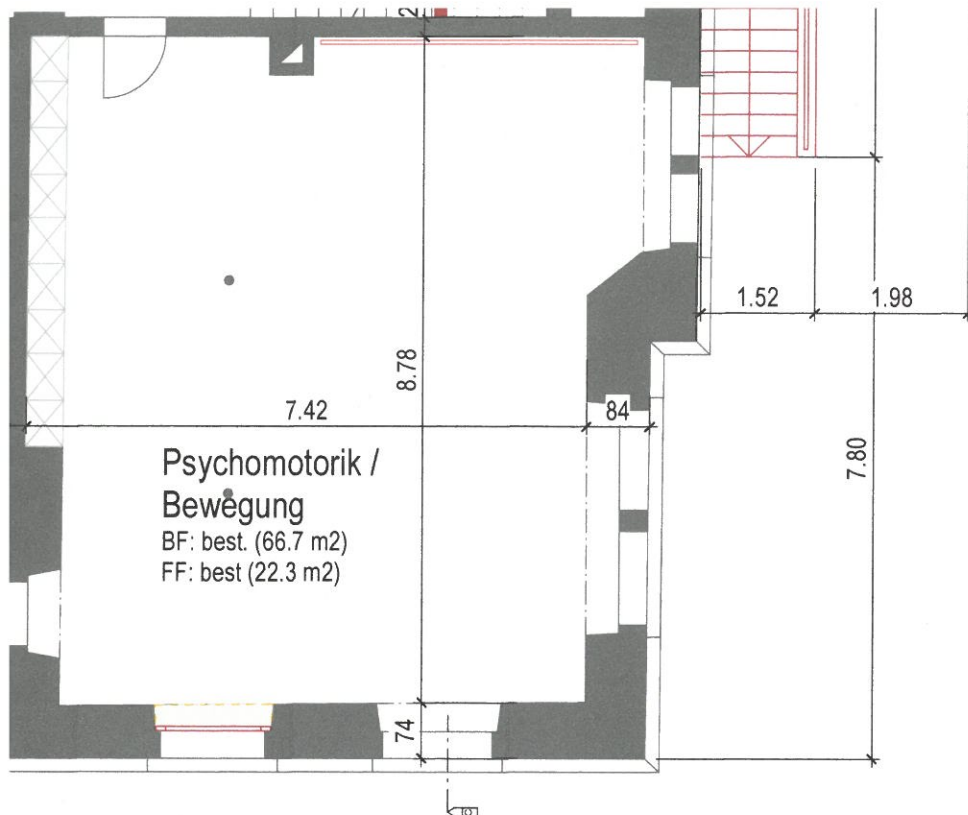

Ort / Datum: Thun, 01.04.2022

Gemeinderat Hilterfingen

Der Präsident:


Der Sekretär:

Die Bauherrschaft:

Der Architekt:

Legende Umbau:

- Bestehend
- Abbruch
- Neu

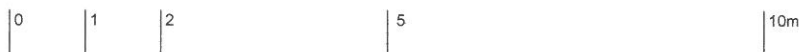


Objekt: Schulhaus Eichbühl Innensanierung, Ringstrasse 5, 3626 Hünibach
Gemeindeverwaltung Hilterfingen, Staatsstrasse 18, 3652 Hilterfingen

Baugesuch

26.10_210-01 Grundriss UG & EG

Massstab	1:100
Datum	03.09.2020 fh
Revidiert	01.04.2022 td
Plan Grösse	A1

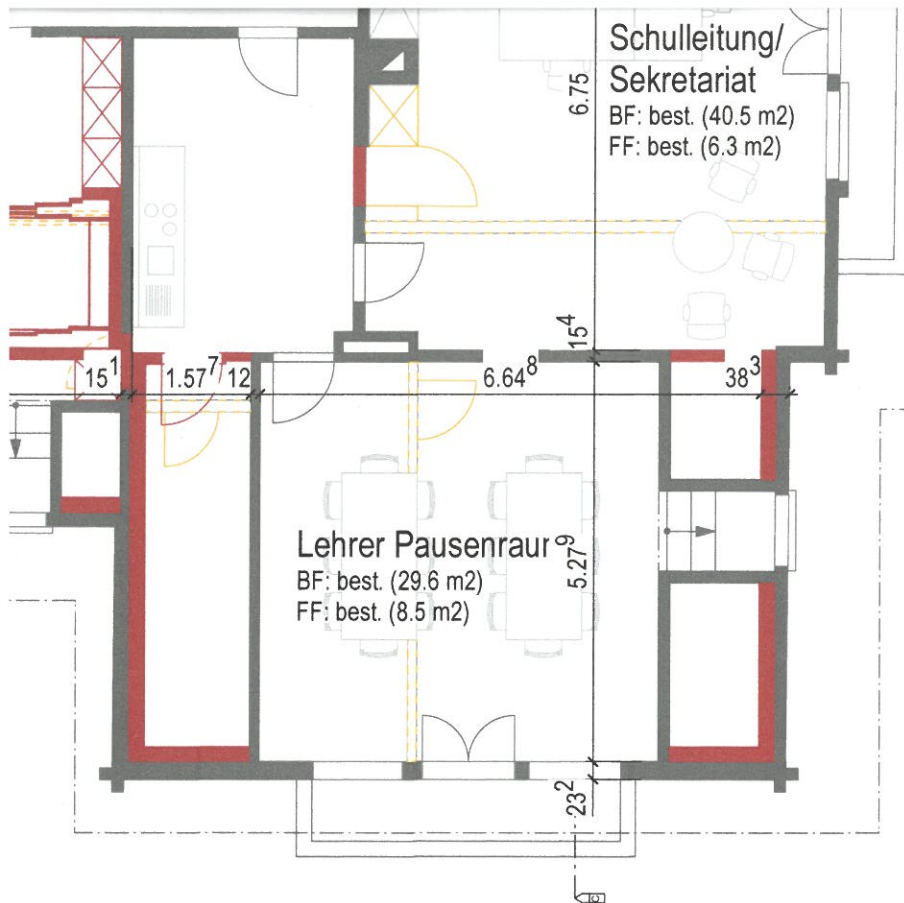

Ort / Datum: Thun, 01.04.2022

Gemeinderat Hilterfingen

Der Präsident:

Der Sekretär:

Die Bauherrschaft:

Der Architekt:

Legende Umbau:

- Bestehend
- Abbruch
- Neu




Objekt: Schulhaus Eichbühl Innensanierung, Ringstrasse 5, 3626 Hünibach
 Gemeindeverwaltung Hilterfingen, Staatsstrasse 18, 3652 Hilterfingen

Baugesuch

26.10_210-01 Grundriss 1. OG & 2. OG

Massstab	1:100
Datum	03.09.2020 fh
Revidiert	01.04.2022 td
Plan Grösse	A1

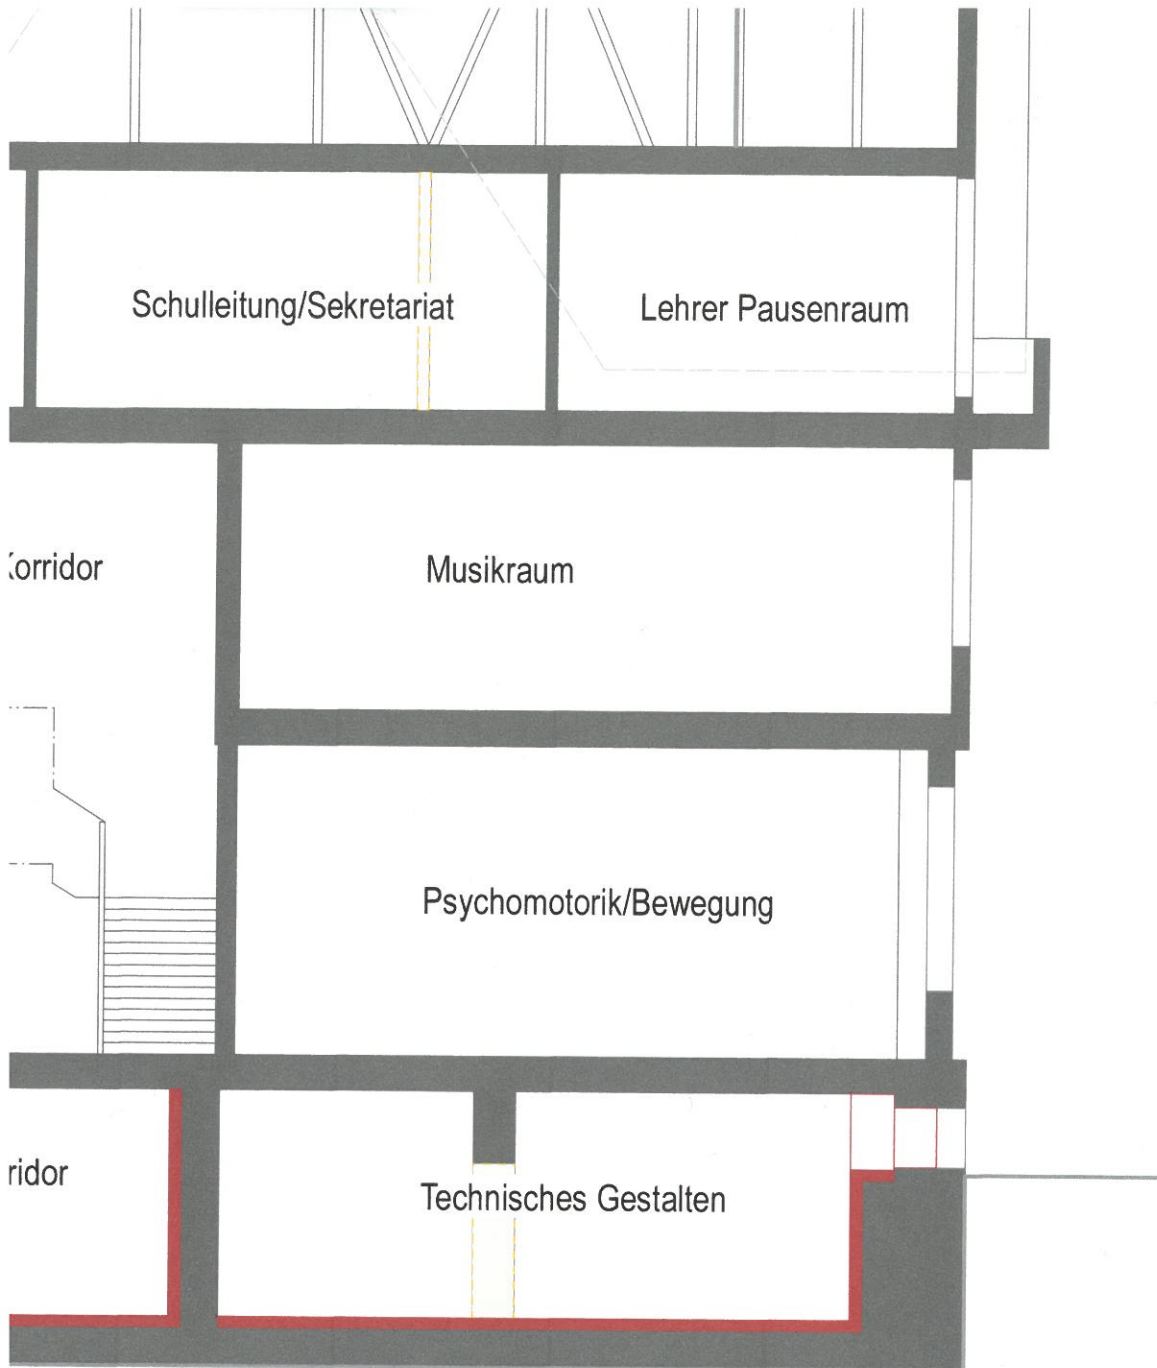

Ort / Datum: Thun, 01.04.2022

Gemeinderat Hilterfingen

Der Präsident:

Der Sekretär:

Die Bauherrschaft:

Der Architekt:

Legende Umbau:



Objekt: Schulhaus Eichbühl Innensanierung, Ringstrasse 5, 3626 Hünibach
Gemeindeverwaltung Hilterfingen, Staatsstrasse 18, 3652 Hilterfingen

Baugesuch

26.10_210-01 Schnitte

Massstab	1:100
Datum	03.09.2020 fh
Revidiert	01.04.2022 td
Plan Grösse	A1



Ort / Datum: Thun, 01.04.2022 Gemeinderat Hilterfingen

Der Präsident:

Der Sekretär:

Die Bauherrschaft:

Der Architekt:

Legende Umbau:

Bestehend
Abbruch
Neu



Objekt: Schulhaus Eichbühl Innensanierung, Ringstrasse 5, 3626 Hünibach
Gemeindeverwaltung Hilterfingen, Staatsstrasse 18, 3652 Hilterfingen

Baugesuch

26.10_210-01 Fassaden

Massstab 1:100
Datum 03.09.2020 fh
Revidiert 01.04.2022 td
Plan Grösse A1

bühler architekten ag uttigenstrasse 49 3600 thun www.architekthun.ch info@architekthun.ch t 033 / 223 29 10 f 033 / 222 02 49