


Gemeinde Hilterfingen

Masstab 1:500
Baugesuch

26.09.2019
Für die Richtigkeit der
Grundbuchplankopie
Peter Dütschler
Nachführungsgeometer
der Gemeinde
Hilterfingen

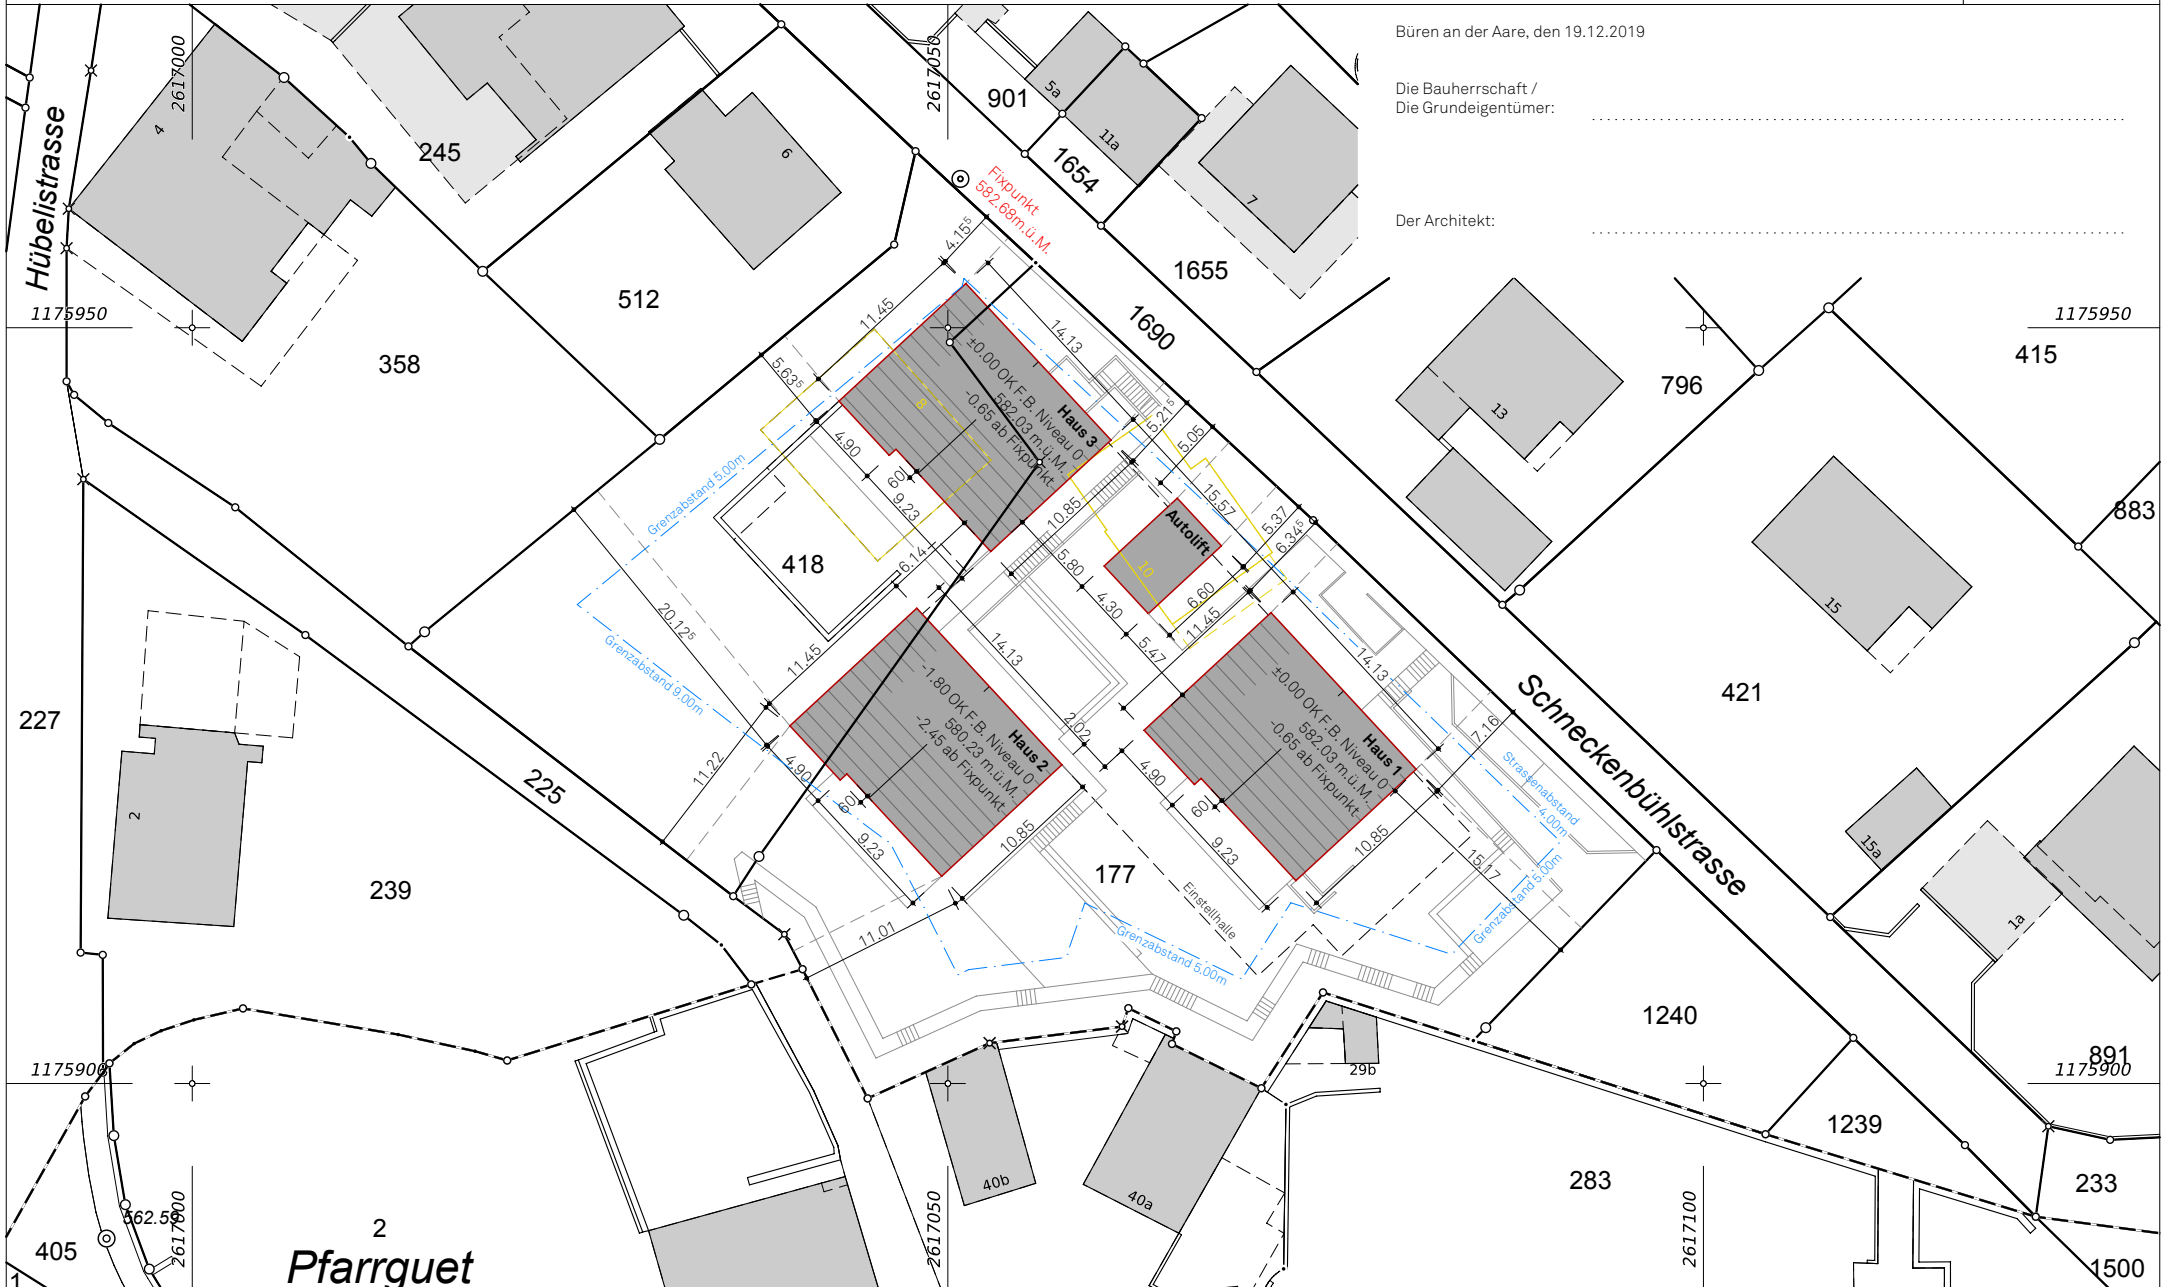

Büren an der Aare, den 19.12.2019

Die Bauherrschaft /
Die Grundeigentümer:

Der Architekt: