BAUVERWALTUNG HILTERFINGEN
Eingang 19. Feb. 2024
Geschäfts-Nr. 824-00
Kopie an

Die gedruckten Daten haben nur informativen Charakter. Es können keine rechtlichen Ansprüche irgendwelcher Art geltend gemacht werden. Grundstücke mit unterstrichenen Grundstücksnummern sind im Grundbuch provisorisch eingetragen.

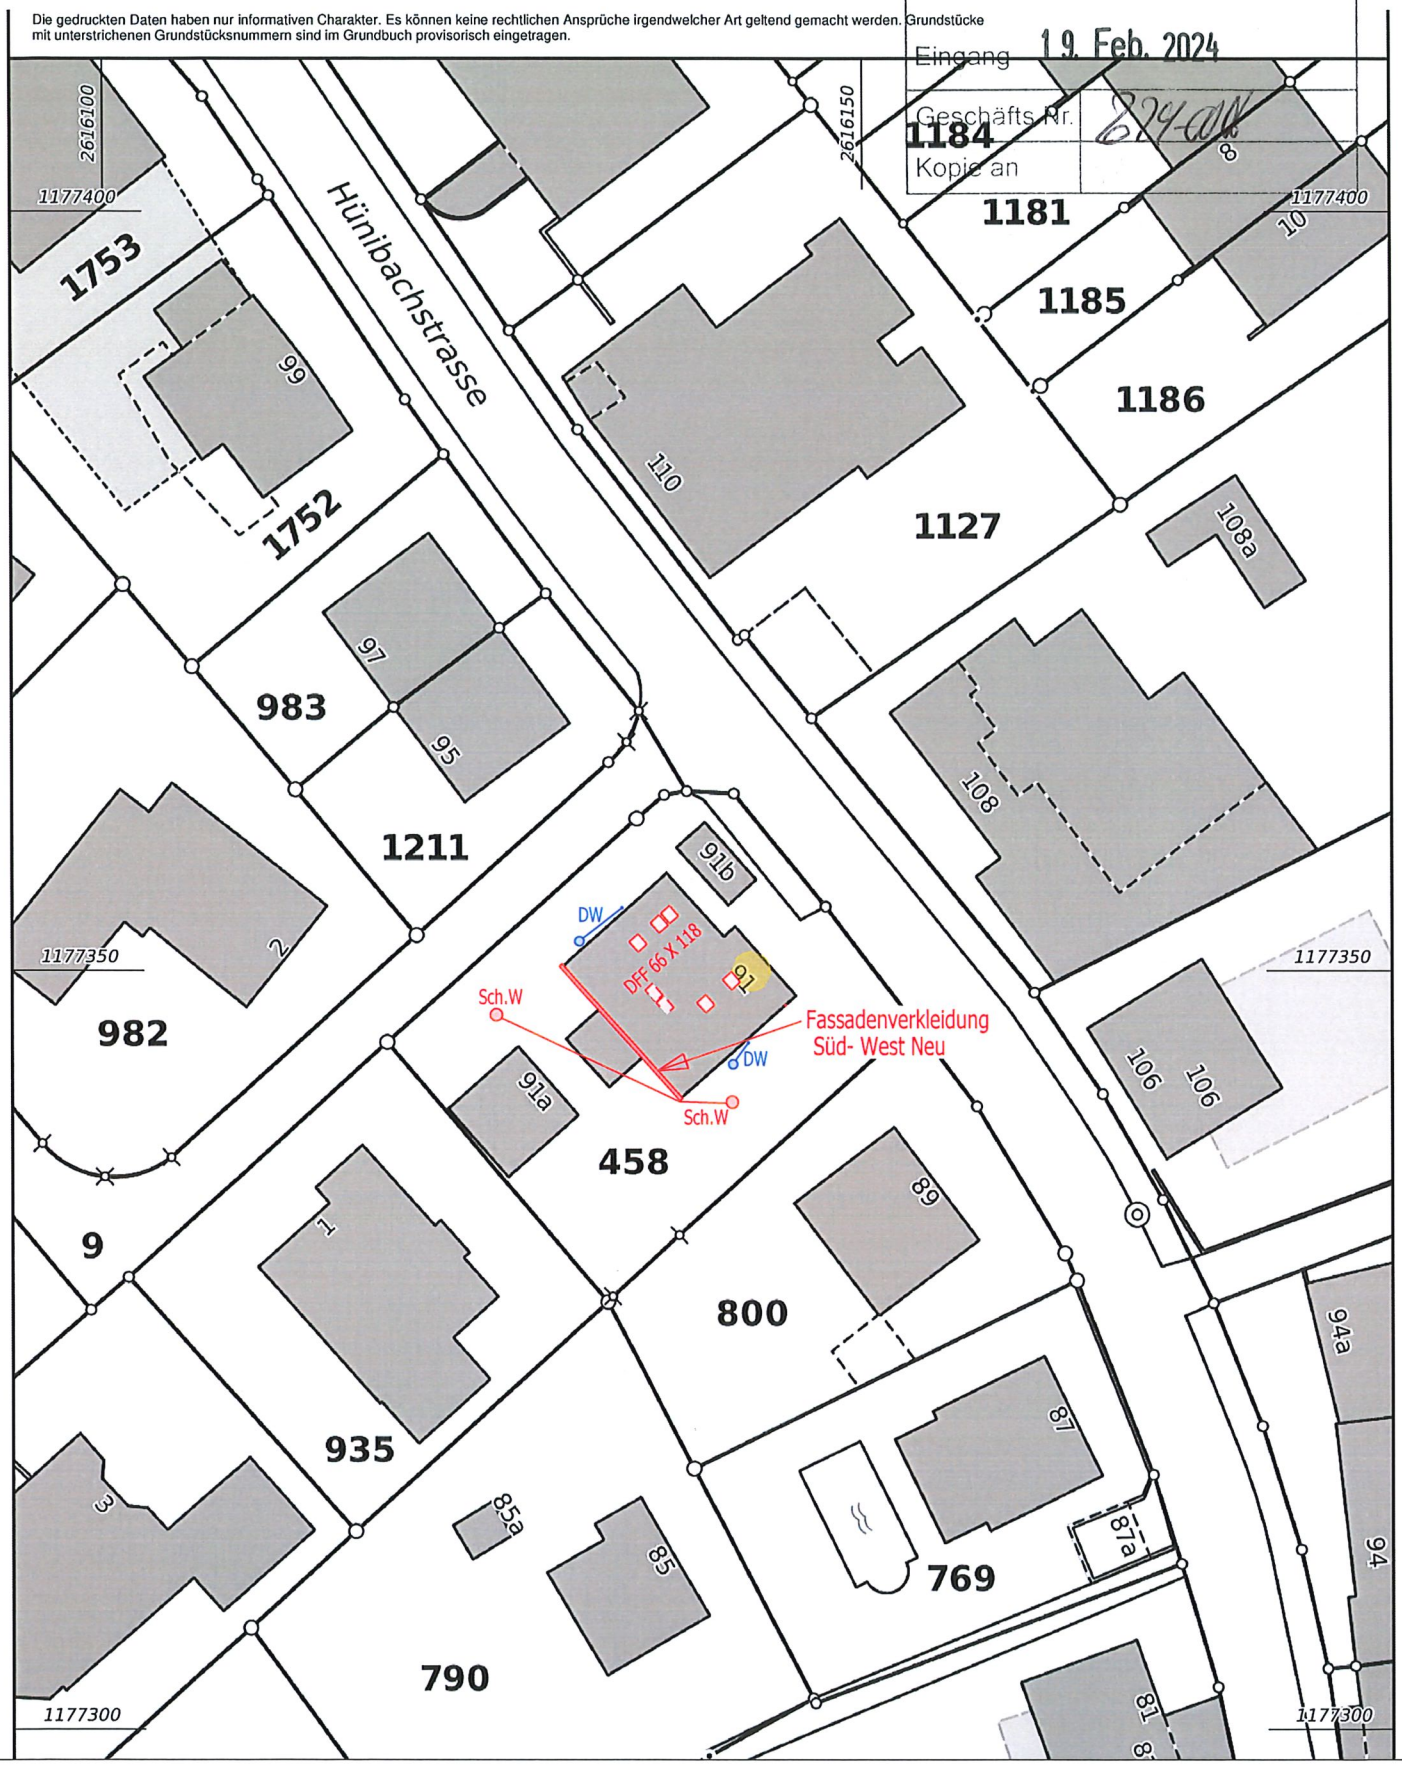

RÖTHLISBERGER
ZIMMEREI AG
Moosweg 1 · CH-3533 Bowil
Telefon 031 711 03 78
www.roethlisberger-zimmerei.ch

HOLZ Holz aus dem Schweizer Wald
holzbauplus
MINERGIE® Fachpartner

PLANINHALT
SITUATIONSPLAN

Projekt
Umbau Dachgeschoss Hünibachstrasse 91 3626 Hilterfingen

BAUHERRSCHAFT
Ruth und Heinz Jost Hünibachstrasse 91 3626 Hünibach

Zeichner
Walter Zysset 079 859 15 94

Bauherr:
Projekt:

DATUM. REVIDIERT.
16.02.2024

Projekt NR.
8500

PLANFORMAT
A4

MASSSTAB
1:500