
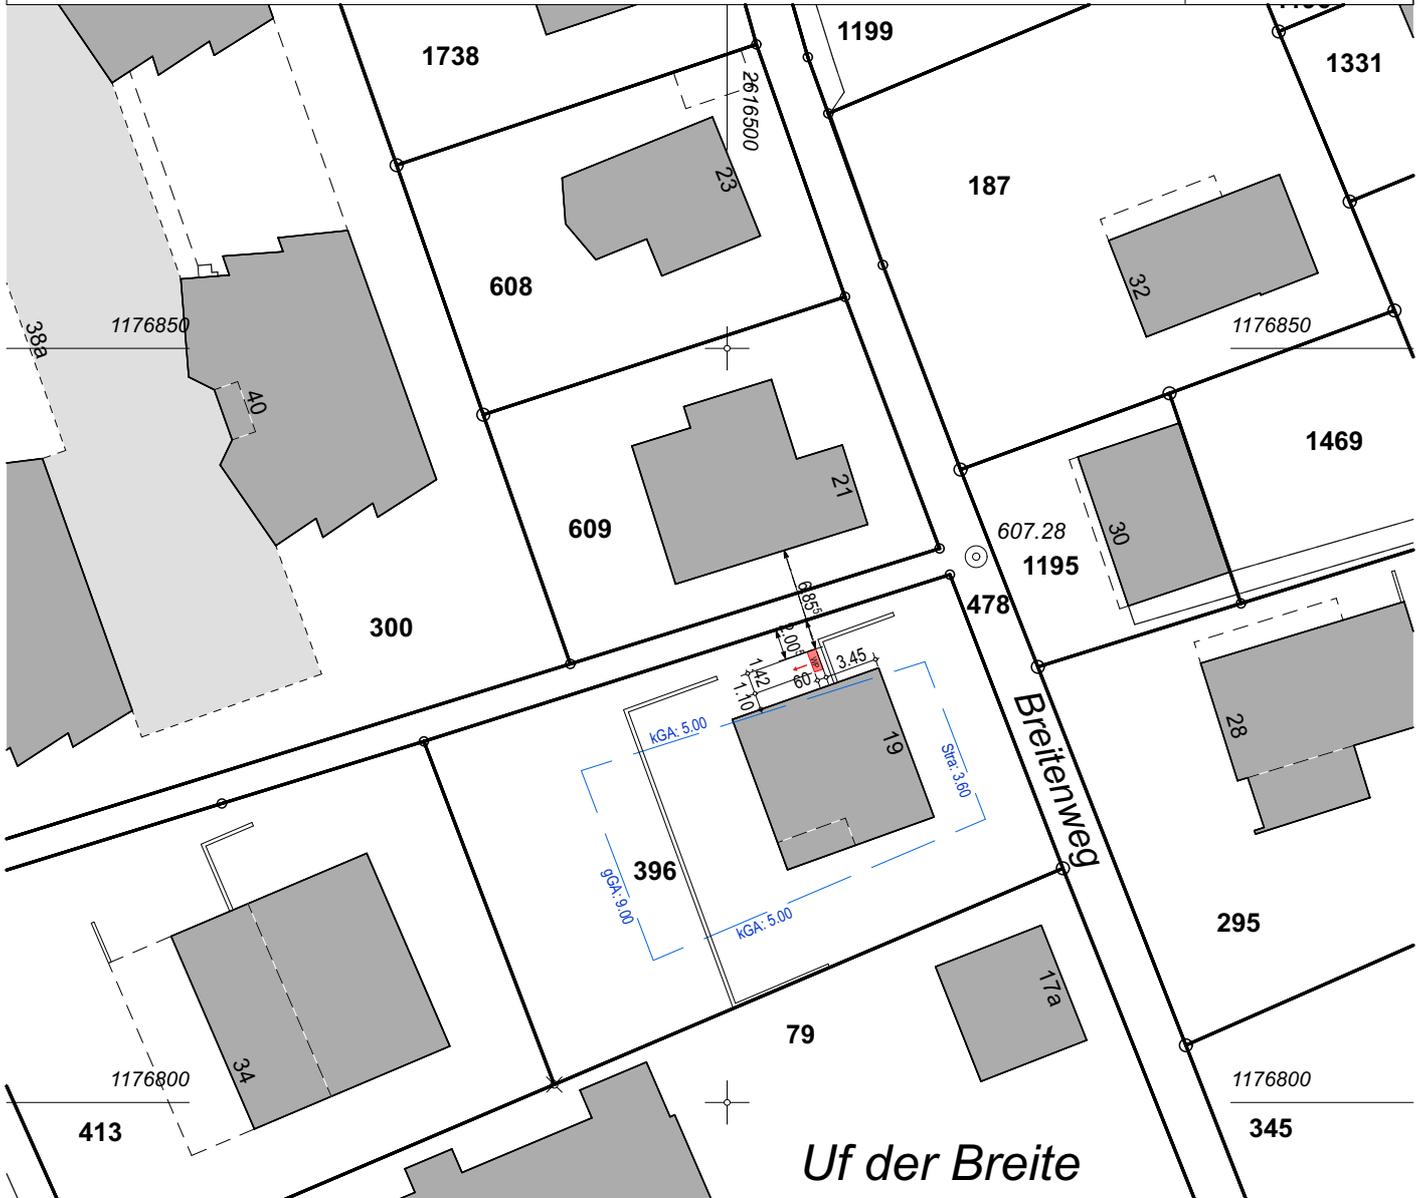


# Hilterfingen

## Masstab 1:500

Situationsplan zu Baugesuch beglaubigt

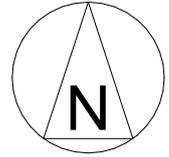

Unterschriften: \_\_\_\_\_

Bauherrschaft: Oberhofen, \_\_\_\_\_  
Balmer Olivier + Silvia

Grundeigentümer: Hilterfingen, \_\_\_\_\_  
*Handänderung Grundstück (Nutzen-Schaden) per 01.07.2025  
an Bauherrschaft - Vorbesitzerin Ammon-Strahm Erika*

Projektverfasser: Oberhofen, \_\_\_\_\_

04.05.2025  
Für die Richtigkeit der  
Grundbuchplankopie  
Dütschler Peter  
Nachführungsgeometer  
der Gemeinde  
Hilterfingen  
*i. A. M. Peter*

BAUVORHABEN: San. Geb. Breitenweg 19 - 3652 Hilterfingen Breitenweg 19, 3652 Hilterfingen		AUFTRAGGEBER: Balmer Olivier + Silvia Tannackerstrasse 15, 3653 Oberhofen			PLANVERFASSER: Sol. Com AG - Architektur + Bauberatung Alter Oberländerweg 46, 3653 Oberhofen		
PLANNUMMER: 32.1.1	PLANTITEL: Situation_500 - Parz. Nr.396	MASSSTAB: 1:500	PLANGRÖSSE: A4	PROJEKTNUMMER: 315	GEZEICHNET: SC/di	DATUM: 16.05.25	REVIDIERT: