


Hilterfingen

Masstab 1:500

Situationsplan zu Baugesuch beglaubigt

Grundstücke mit unterstrichenen Nummern sind noch nicht rechtsgültig!

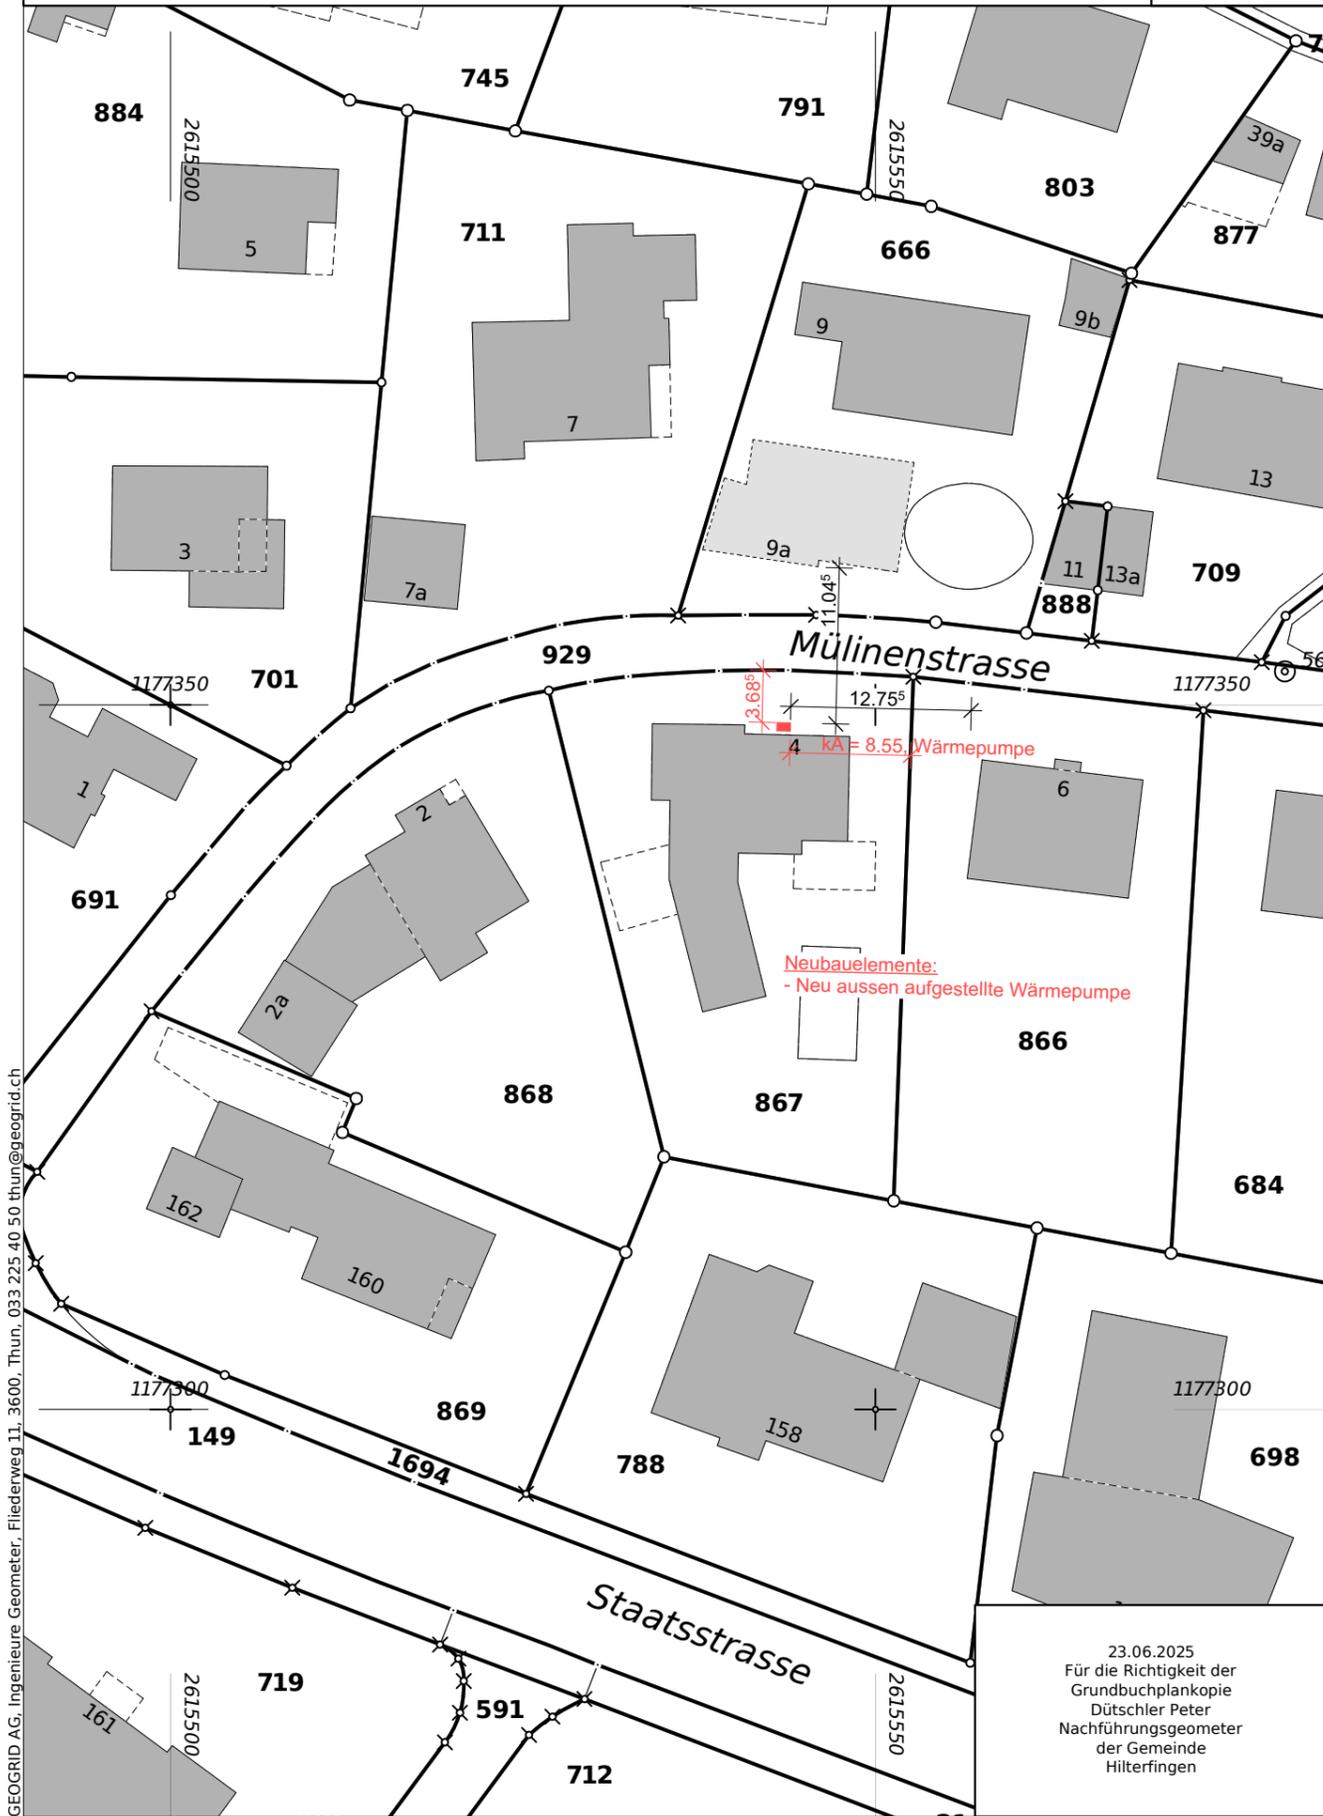

Diese Pläne sind Eigentum von Kreativ Architektur und dürfen ohne Einverständnis nicht an dritte weitergegeben werden

Unterschriften Bauprojekt:

Hünibach, 15.08.2025

Die Bauherrschaft:

Der Projektverfasser:

		Projektverfasser: Kreativ Architektur Florian Winterberger Am Musterplatz 1 3714 Frutigen 076 596 90 11 kreativarchitektur@mail.ch Web: www.kreativarchitektur.ch		
		Bauvorhaben & Auftraggeber: Neu aussenaufgestellte Wärmepumpe Mülinenstrasse 4, 3626 Hünibach Philippe und Maria Ayer Mülinenstrasse 4, 3626 Hünibach Mail: philippe.ayer@swisscom.com		
Datum: 15.08.2025	Gezeichnet: fw	PLANTITEL: Situationsplan	PLANNUMMER: 32.2.1	REVIDIERT:
Plangrösse: 29.7 / 42 A3	Masstab: 1:500			

Bestand Neu Abbruch