


Hilterfingen

Baueingabeplan

Masstab 1:500

Grundstücke mit
unterstrichenen Nummern
sind noch nicht rechtsgültig!

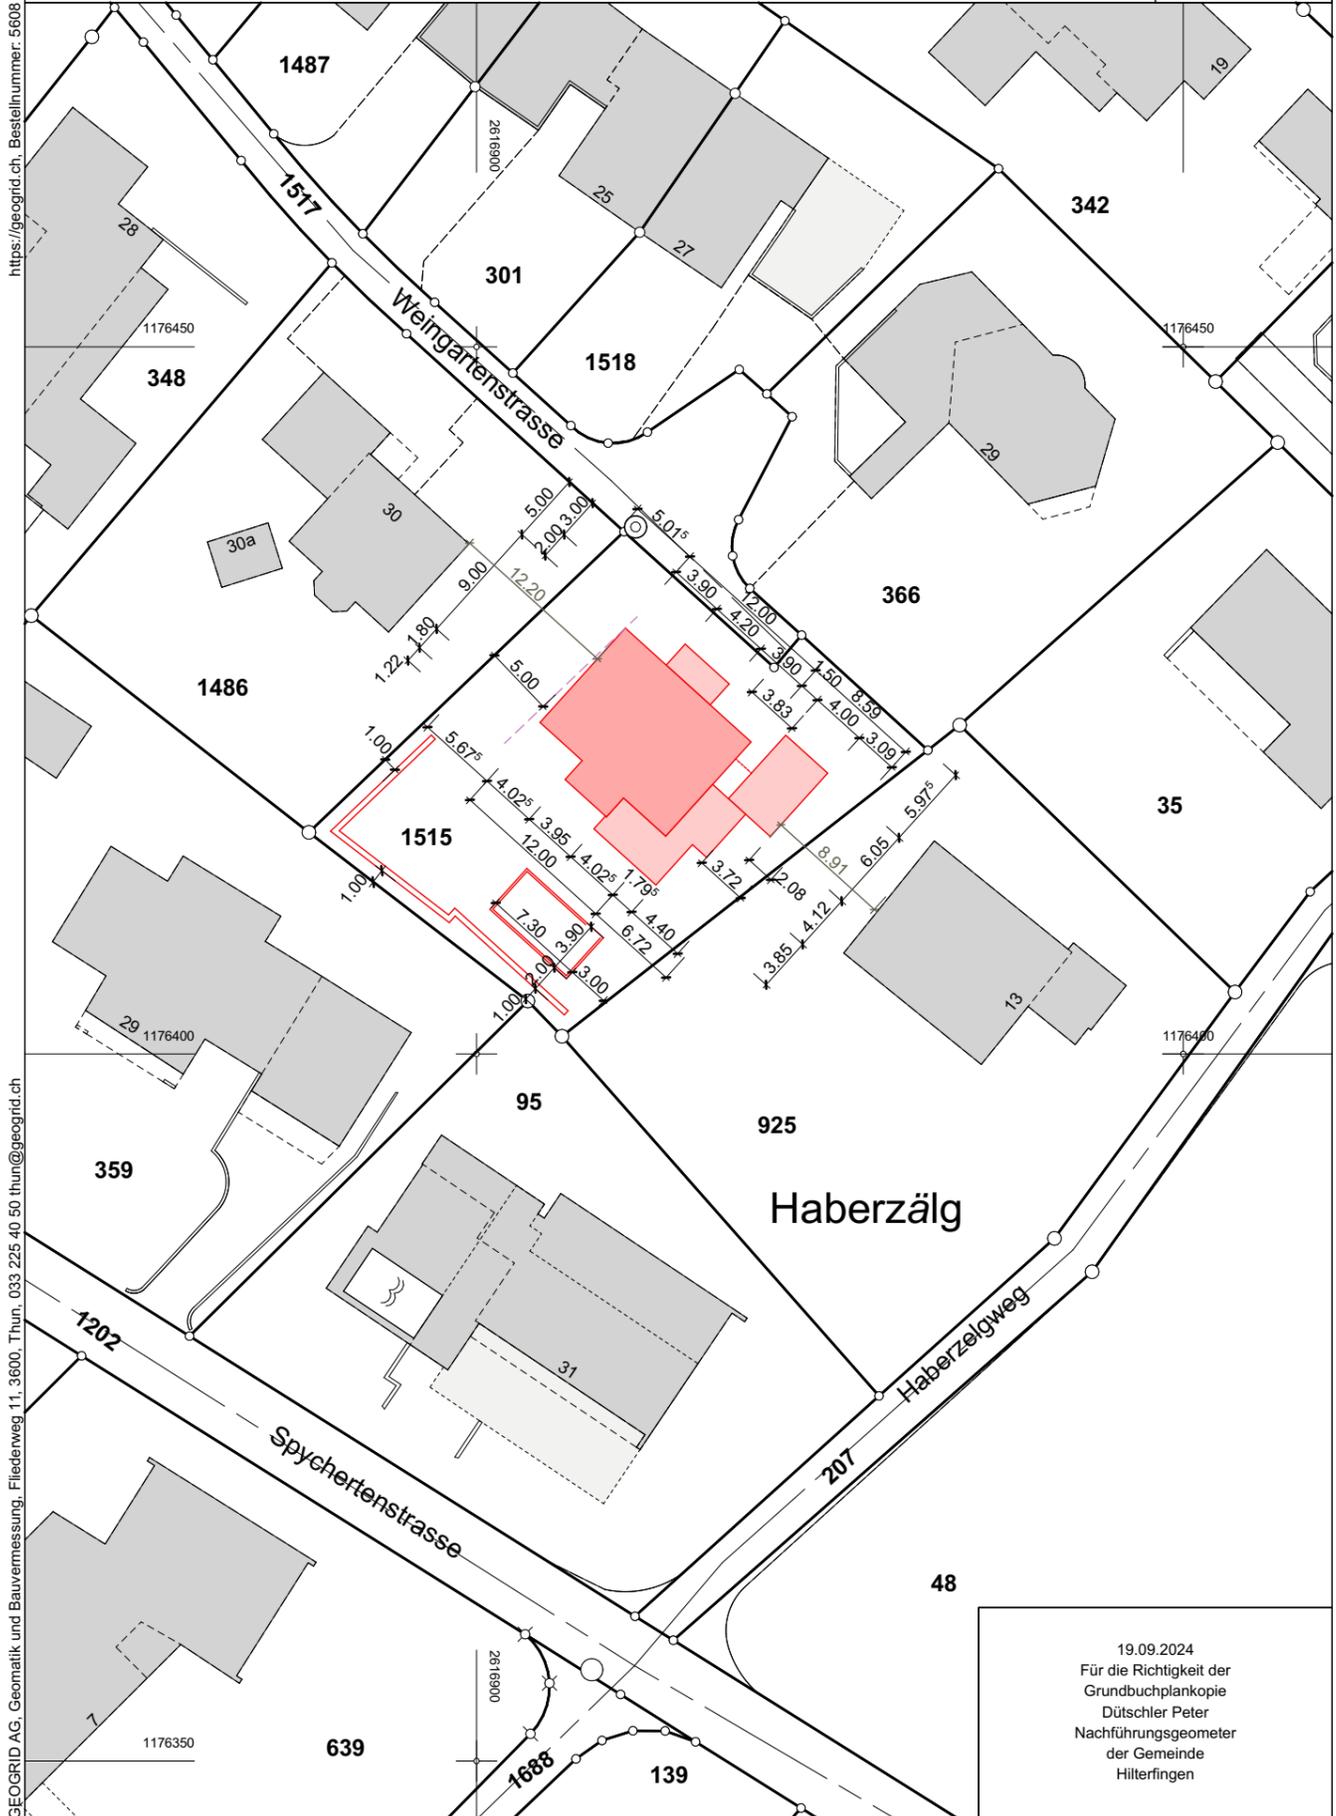

https://geogrid.ch, Bestellnummer: 5608

GEOGRID AG, Geomatik und Bauvermessung, Fliederweg 11, 3600, Thun, 033 225 40 50 thun@geogrid.ch

19.09.2024
Für die Richtigkeit der
Grundbuchplankopie
Dütschler Peter
Nachführungsgeometer
der Gemeinde
Hilterfingen

**MEISTERWERK
HAUS** GmbH



Unterdorfstrasse 24a
CH- 8264 Eschenz
Tel: +41 (0)71 888 13 30
Mail: info@meisterwerk-haus.ch

Gemeinde: HILTERFINGEN / BE

BAUHERRSCHAFT :

Anna Lena + Dominic Schulz
Blümlisalpweg 15
3626 Hünibach

GRUNDEIGENTÜMERIN :

Anna Lena + Dominic Schulz
Blümlisalpweg 15
3626 Hünibach

PROJEKT:

Neubau EFH mit sep. Garage und Pool

BAUORT:

Weingartenstrasse 32
Parzelle 1515
Hilterfingen /BE

BAUEINGABE

ERSTELLT: 01.10.2024

GRUNDEIGENTÜMER

BAUHERRSCHAFT

PLANER

SITUATION

Masstab : 1/500

LEGENDE ALLGEMEIN:

■ BESTAND ■ NEU □ ABBRUCH

Index	Änderung	Datum

Ausdruckdatum 01.10.2024