


Gemeinde Hilterfingen

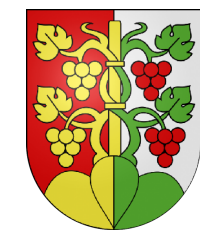

Bauverwaltung Hilterfingen  
 Staatsstrasse 18  
 Postfach 54  
 3652 Hilterfingen

# Hilterfingen, Staatstrasse Sanierung Werkleitungen

Baugesuch

Schnitt 1:50

Bauherrschaft Gemeinderat Hilterfingen:  
 Der Präsident: Gerhard Beindorff  
 Der Sekretär: Jürg Arn

Projektverfasser:  
 smt Ingenieure AG  
 Christof Aeschlimann

	Name	Datum	Rev. Dat. A	Rev. Dat. B	Rev. Dat. C	Rev. Dat. D	Rev. Dat. E
Proj.	AM	Juli 2019					
Gez.	FL	06.06.2020					
Gepr.	AM	27.01.2020					

Plan Nr. 18032 - 56

Format : 45/105

smt ag  
 Ingenieure + planer  
 smt@smi.ch  
 www.smt.ch


Staufnerstrasse 4  
 3006 Bern  
 Tel. +41 31 357 59 59  
 Fax +41 31 357 59 58

Werkhofstrasse 52  
 4500 Solothurn  
 Tel. +41 32 626 59 99  
 Fax +41 32 626 59 98


Rainweg 3  
 3626 Hünibach b. Thun  
 Tel. +41 33 243 60 59  
 Fax +41 33 243 60 58




## Schnitt A-A, 1:50

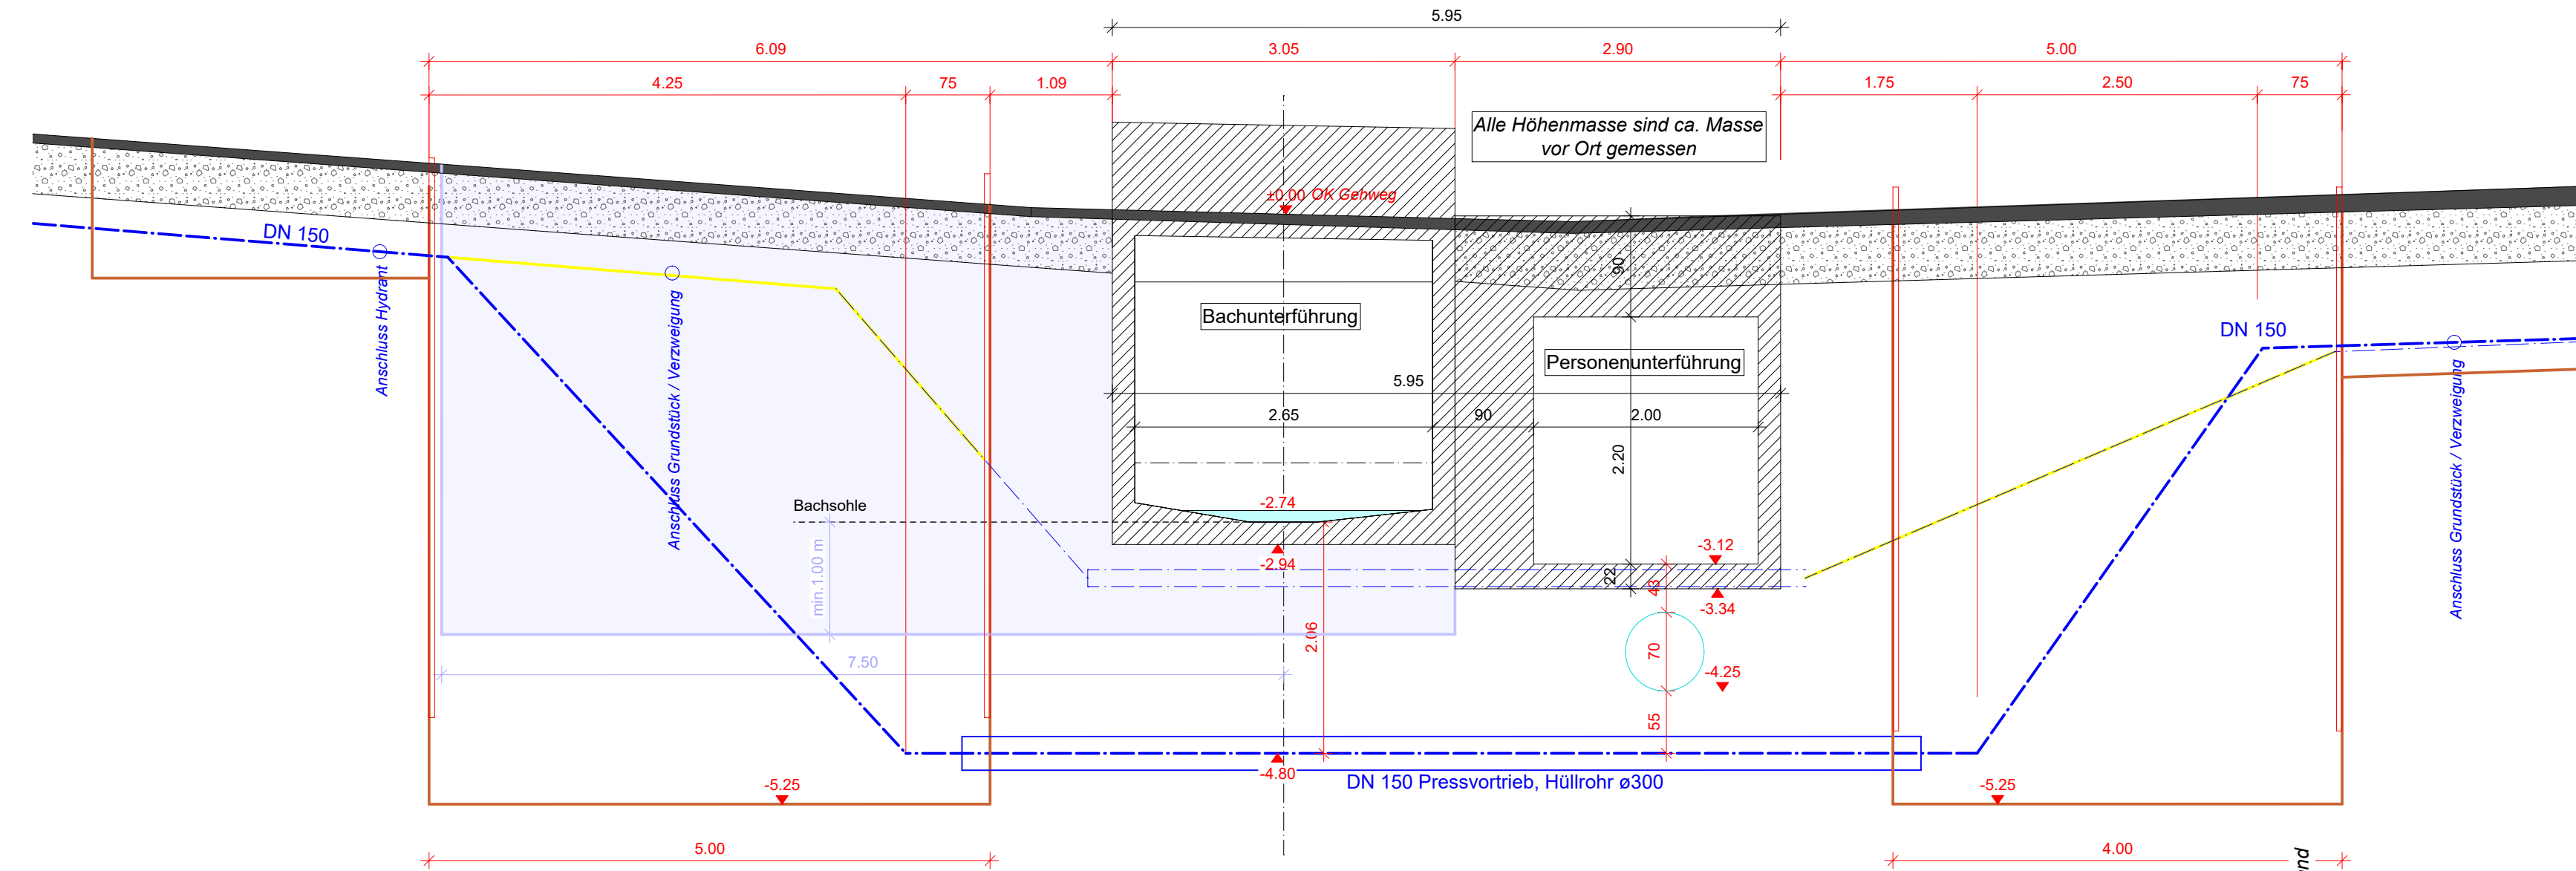


## Schnitt B-B, 1:50

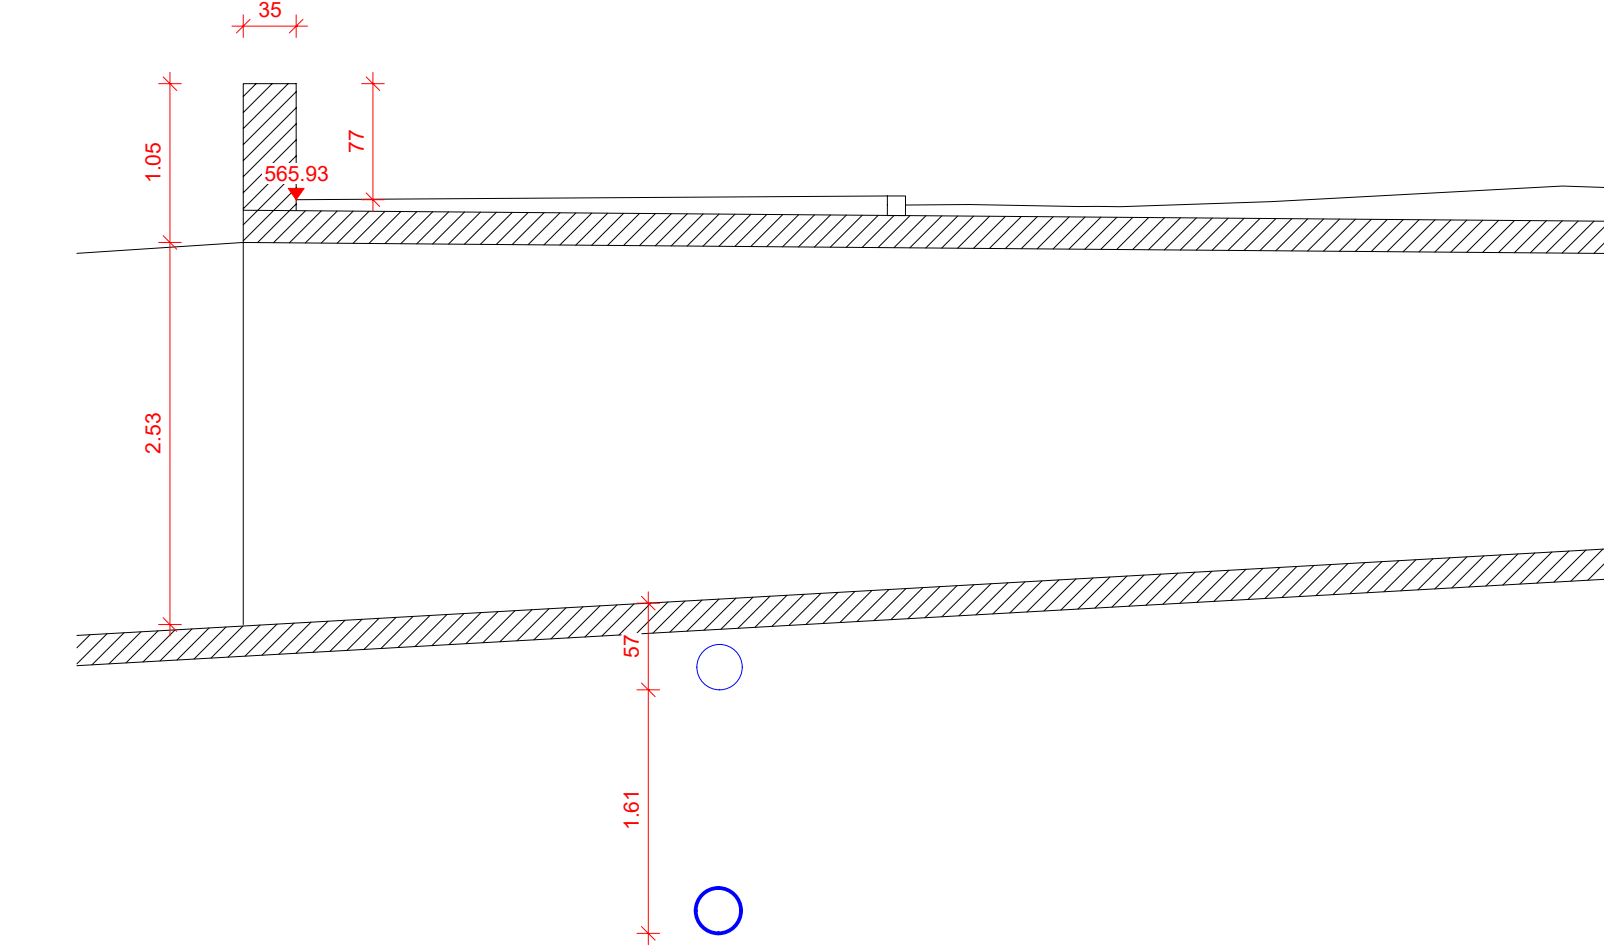

## Schnitt D-D

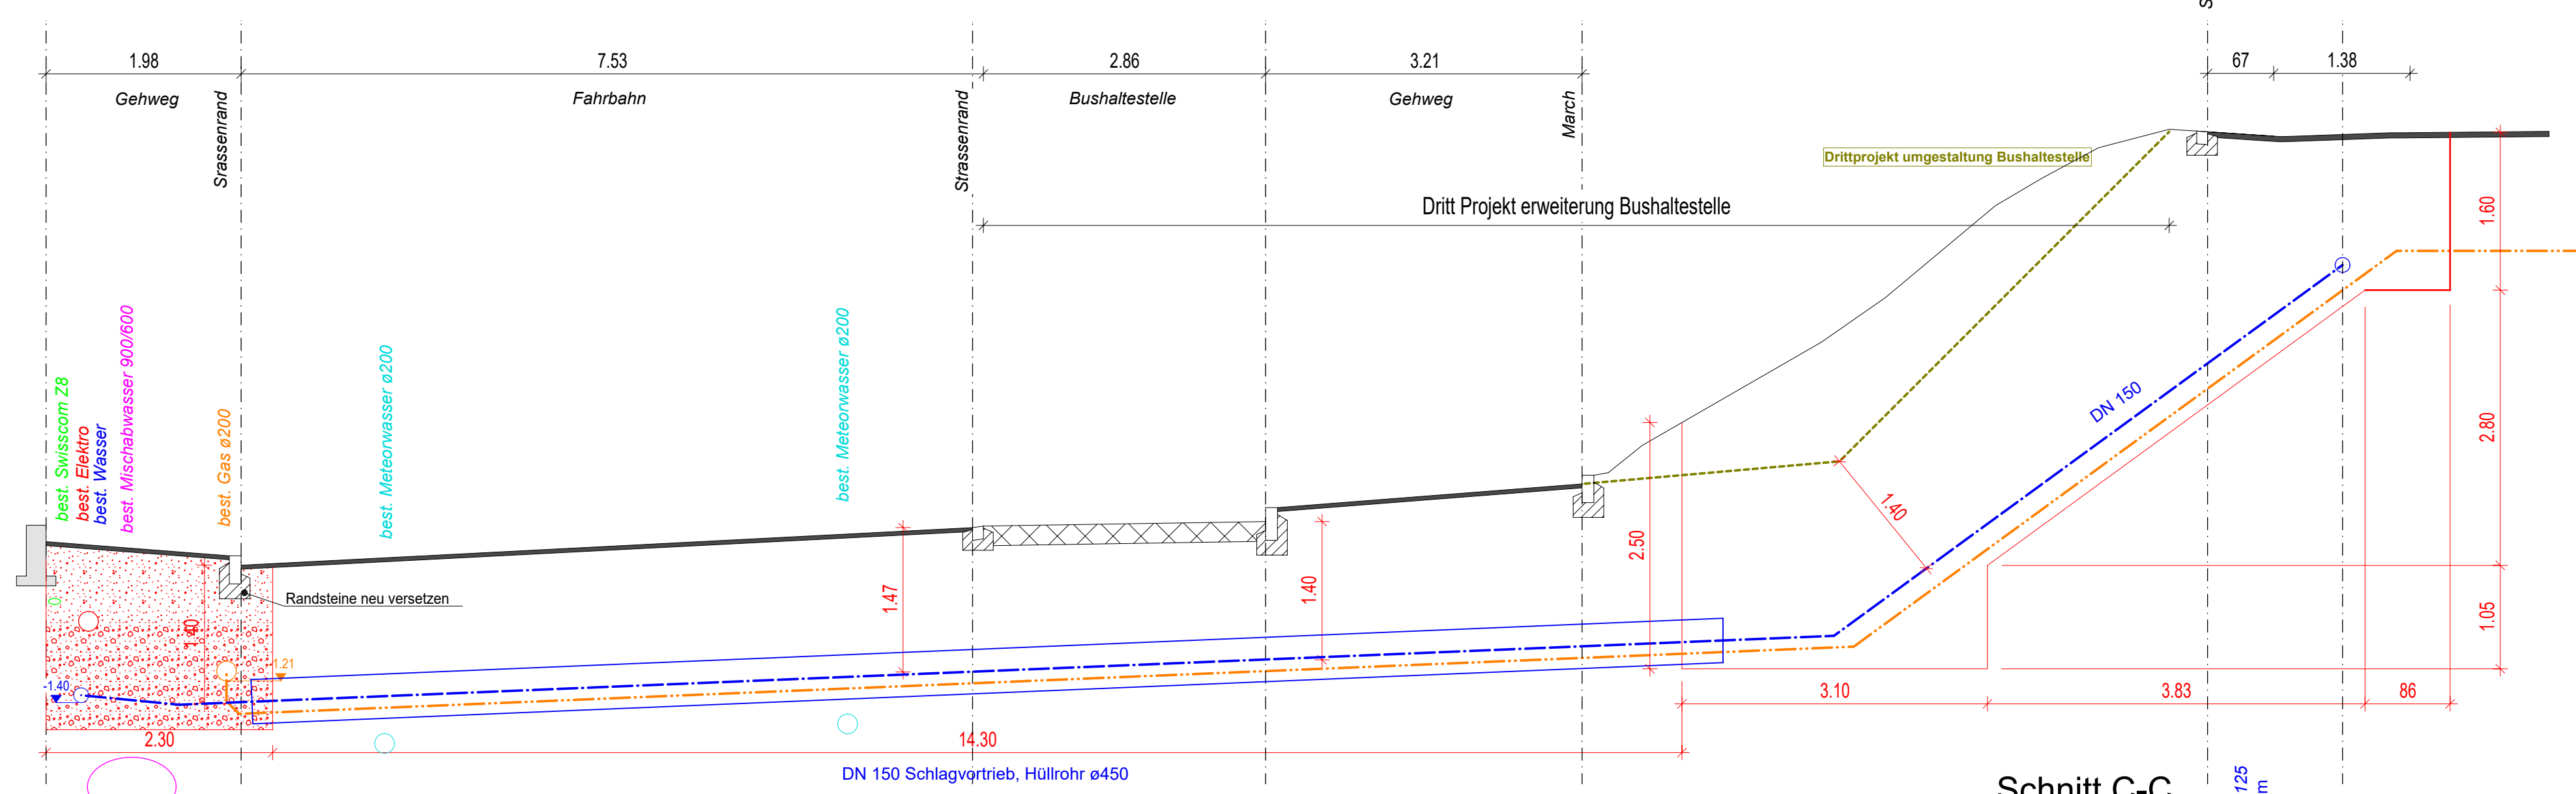

## Schnitt C-C

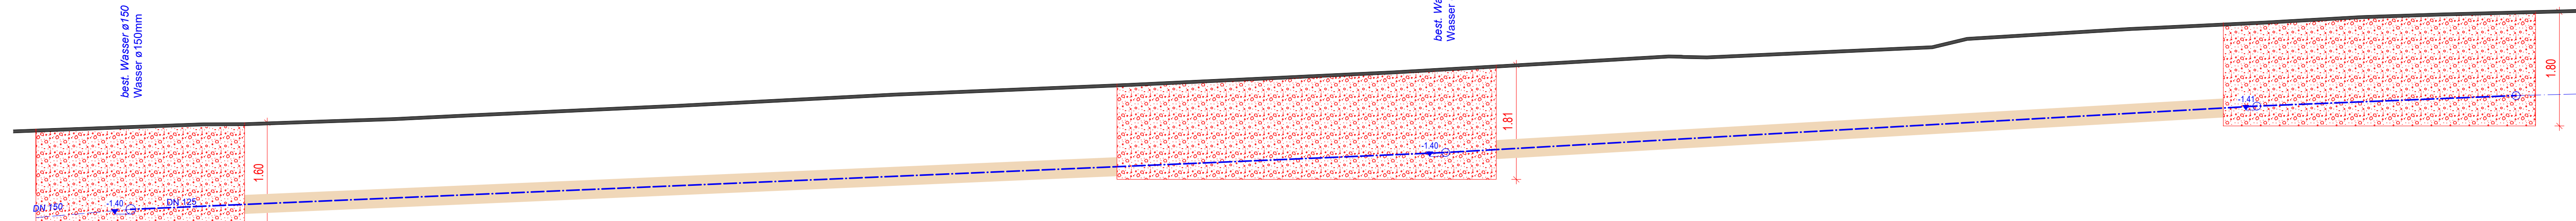

## Schnitt Horizontalbohrung Gasleitung, 1:500

