graz architekten ag

Objekt **1611-2 Überbauung Schneckenbühlstrasse**
Schneckenbühlstrasse, 3652 Hilterfingen

Bauherr Bauherrengemeinschaft See- und Bergpanorama Hilterfingen
p.A. MAS Immo, Marianne Scholl, Hauptgasse 5, 3294 Büren an der Aare

Architekt graz architekten ag
Hauptgasse 5, 3294 Büren a.A.
032 351 12 44 info@grazag.ch

Baugesuch

Längsschnitt A 1:100

Pl.Nr. 1611-2-04.2.1 Dat. 19.12.2019 Gez. ta Rev.

OK FB Niveau 0 = ±0.00 = 582.03 m.ü.M.
Höhen-Fixpunkt = +0.65 = 582.68 m.ü.M.

Büren an der Aare, den 19.12.2019

Die Bauherrschaft /
Der Grundeigentümer .....
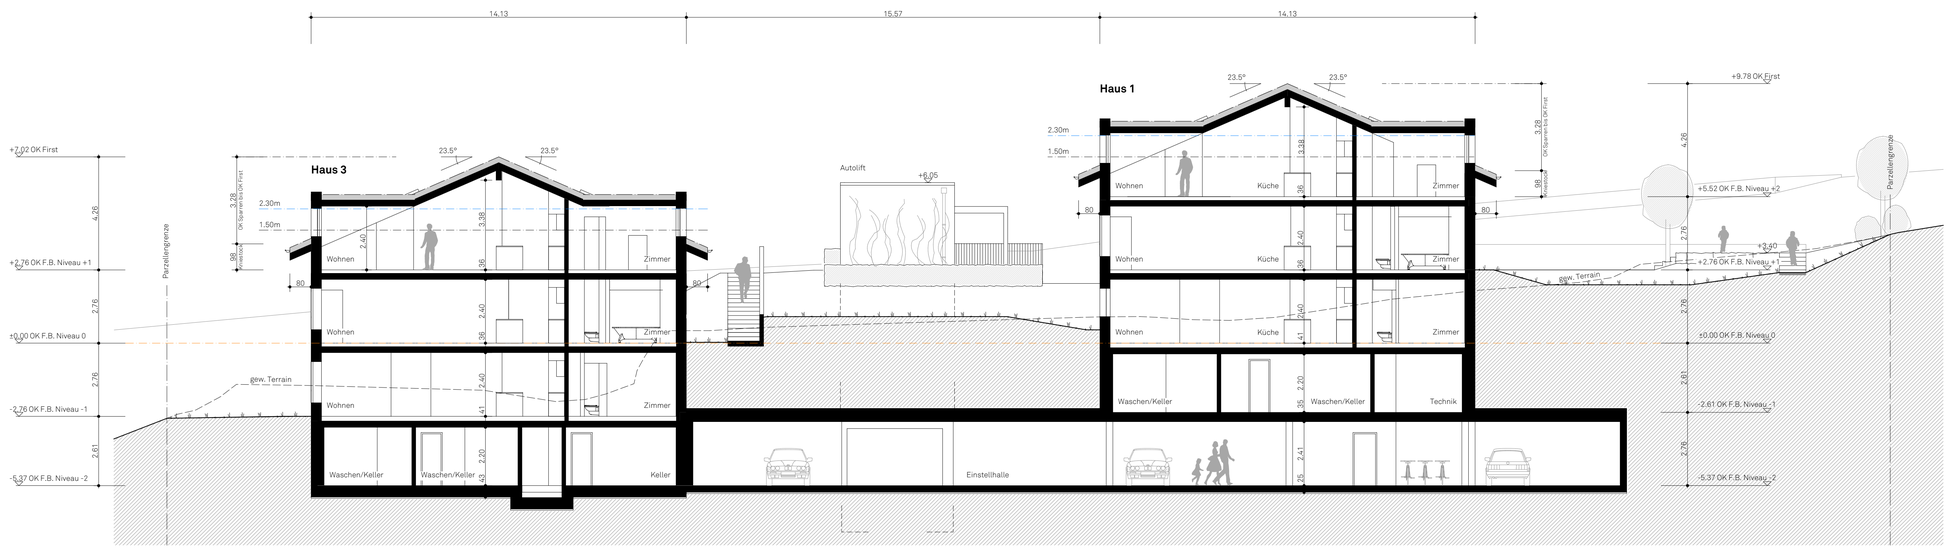
Der Architekt .....