

Unterschriften: _____


Bauherrschaft: Oberhofen,
Balmer Olivier + Silvia

Grundeigentümer: Hilterfingen,
Handänderung Grundstück (Nutzen-Schaden) per 01.07.2025
an Bauherrschaft - Vorbesitzerin Ammon-Strahm Erika



Projektverfasser: Oberhofen,
Sol. Com AG - Daniel Immer

Bestehend
 Neu
 Abbruch

Projekt SANIERUNG BEST. GEBÄUDE EG +/- 0.00 - M.ü.M. 607.57

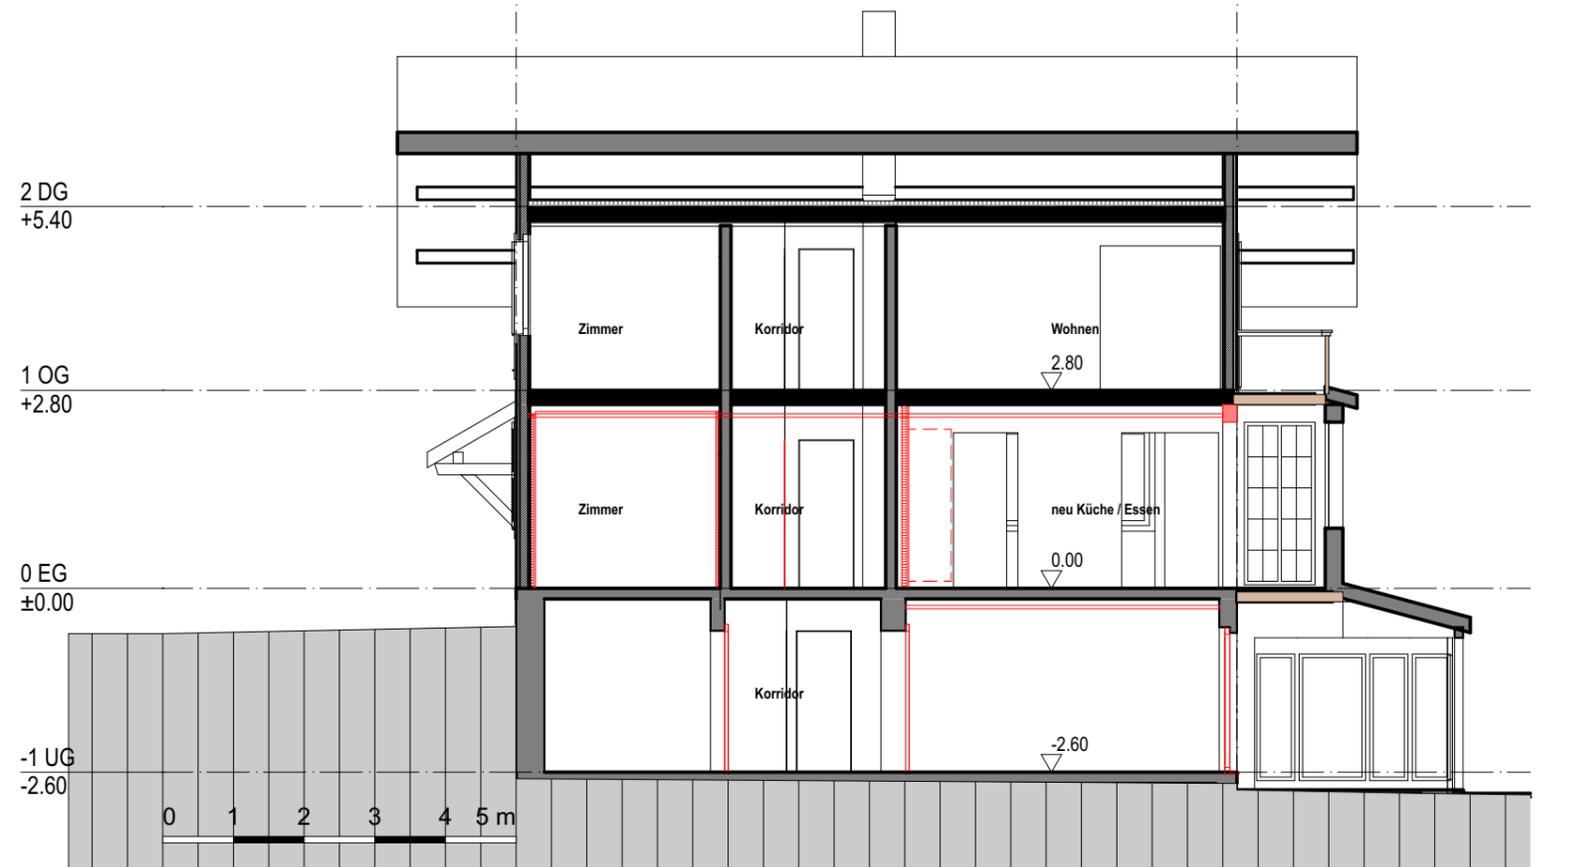

BAUVORHABEN: San. Geb. Breitenweg 19 - 3652 Hilterfingen Breitenweg 19, 3652 Hilterfingen	AUFTRAGGEBER: Balmer Olivier + Silvia Tannackerstrasse 15, 3653 Oberhofen	PLANVERFASSER: Sol. Com AG - Architektur + Bauberatung Alter Oberländerweg 46, 3653 Oberhofen	PLANNUMMER: 32.4.1	PLANTITEL: Fassaden_Ost+West / QS_100	MASSSTAB: 1:100	PLANGRÖSSE: A3 = 100% A4 = 70%	PROJEKTNUMMER: 315	GEZEICHNET: SC/di	DATUM: 15.05.25	REVIDIERT:
Koten (Meereshöhe): ± 0.00 = 607.57		Tel. +41 79 414 28 09 Email: obalmer@gmx.net		Tel. +41 79 455 07 79 Email: info@solcom.ch		/Volumes/001 Daten SOLCOM/200 Pläne/315 Breitenweg 19 - 3652 HIFI/315 AC28_WP_20250514.pln		Plangrundlage PDF - nicht Verbindlich		

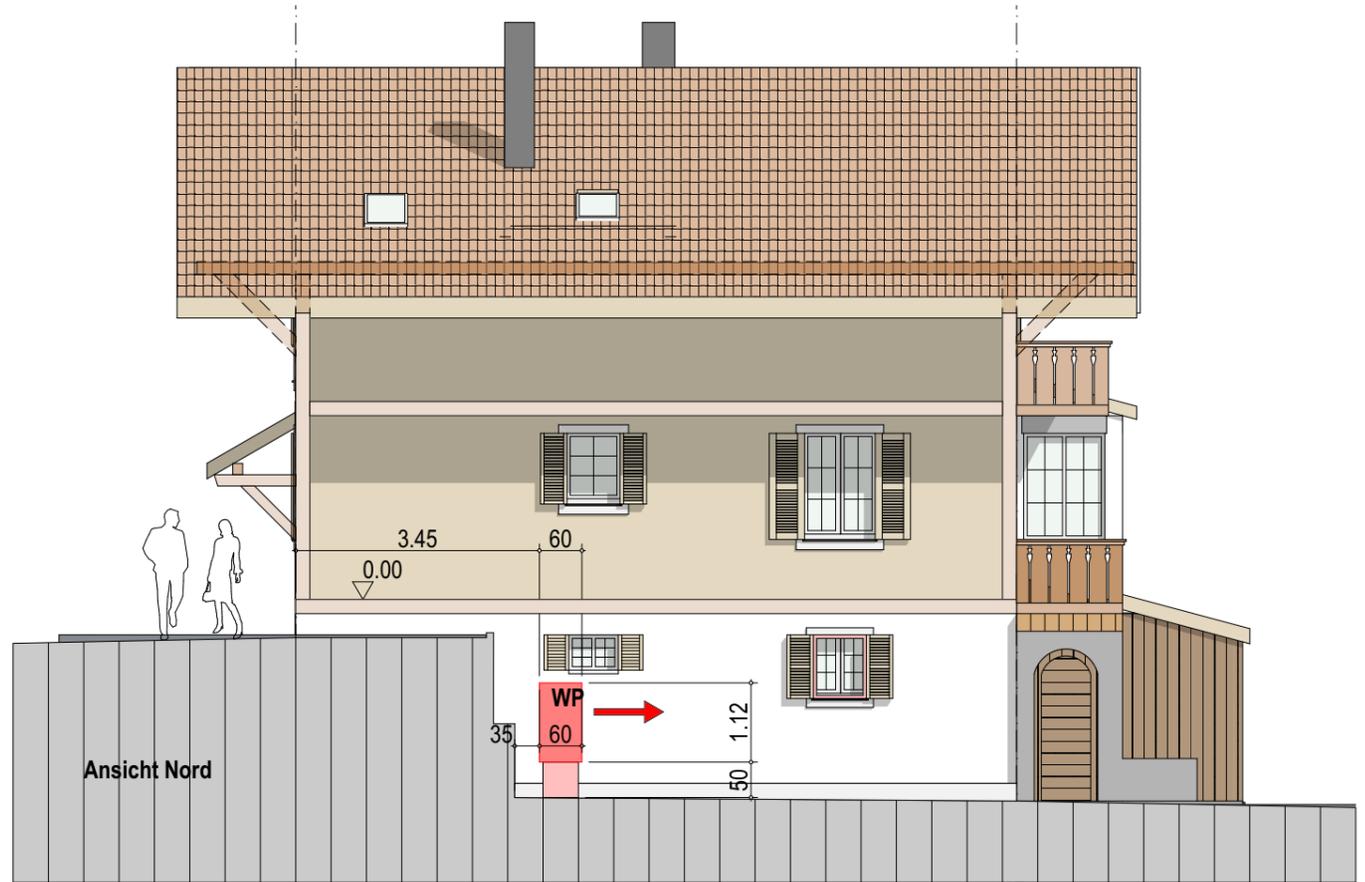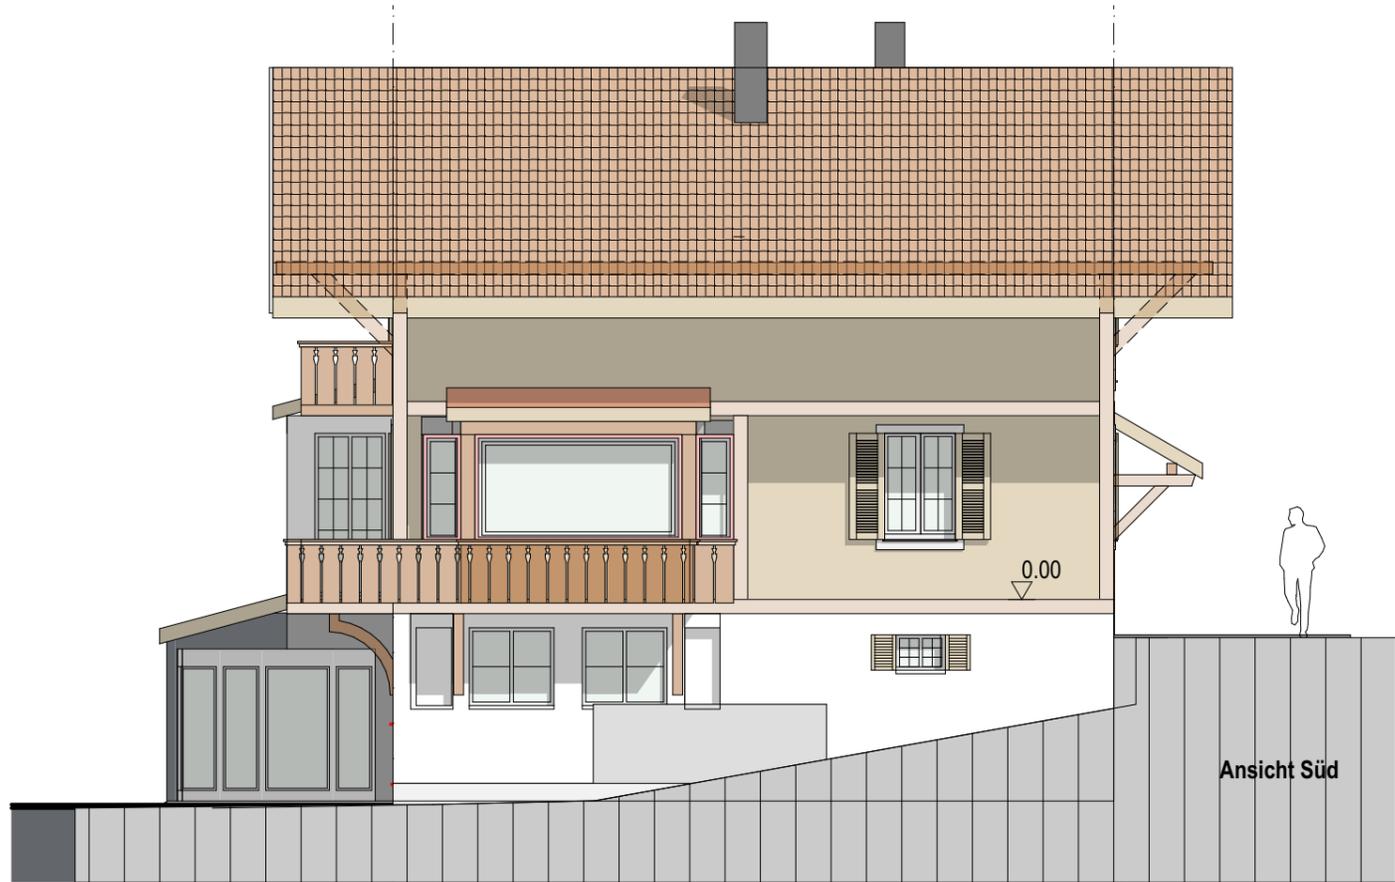

Unterschriften: _____

Bauherrschaft: Oberhofen,
Balmer Olivier + Silvia

Grundeigentümer: Hilterfingen,
Handänderung Grundstück (Nutzen-Schaden) per 01.07.2025
an Bauherrschaft - Vorbesitzerin Ammon-Strahm Erika

Projektverfasser: Oberhofen,
Sol. Com AG - Daniel Immer

Bestehend
 Neu
 Abbruch


Projekt SANIERUNG BEST. GEBÄUDE EG +/- 0.00 - M.ü.M. 607.57

2 DG
+5.40

1 OG
+2.80

0 EG
±0.00

-1 UG
-2.60

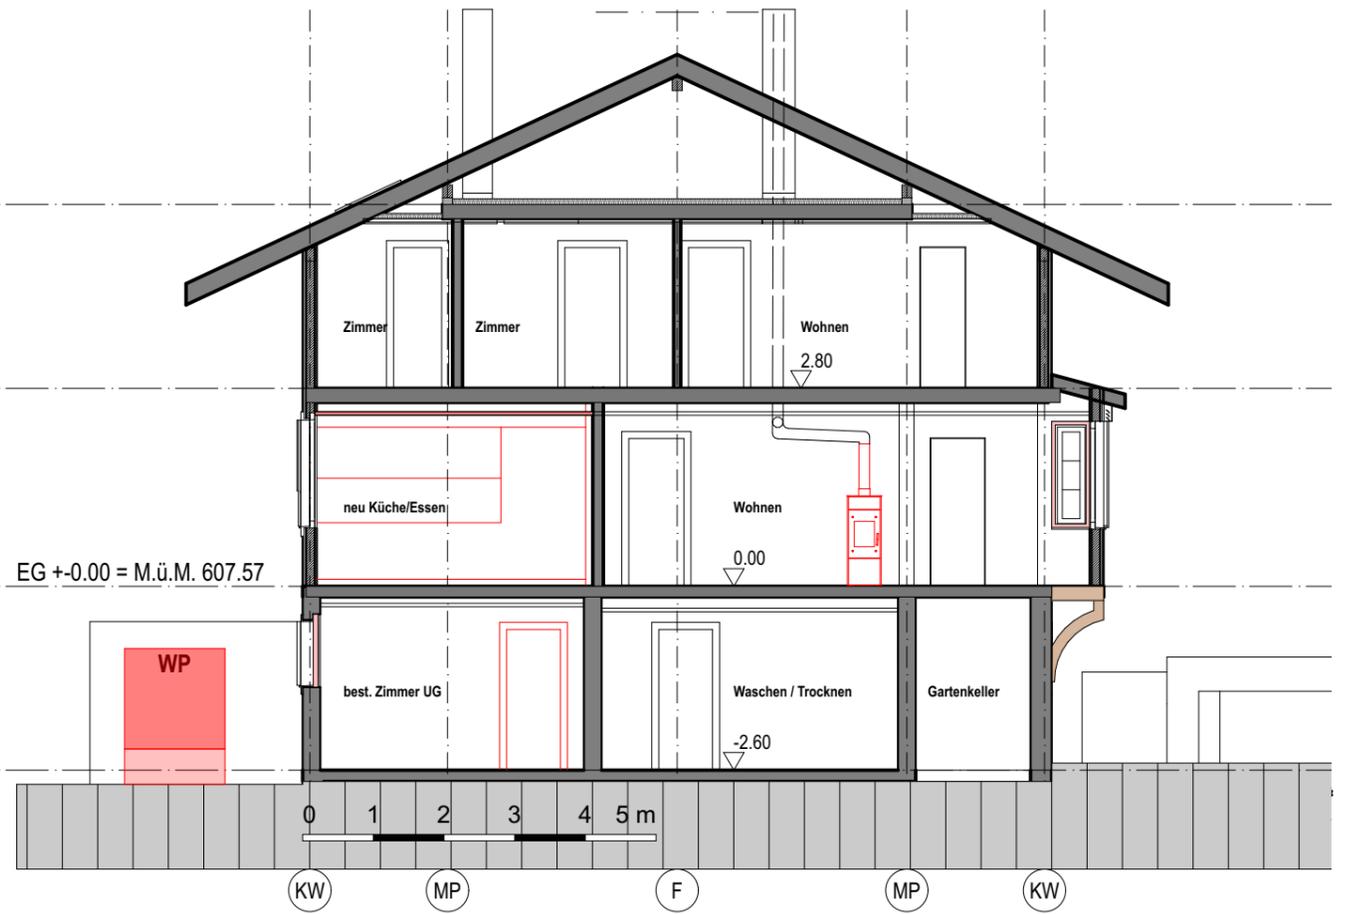

BAUVORHABEN: San. Geb. Breitenweg 19 - 3652 Hilterfingen Breitenweg 19, 3652 Hilterfingen	AUFTRAGGEBER: Balmer Olivier + Silvia Tannackerstrasse 15, 3653 Oberhofen	PLANVERFASSER: Sol. Com AG - Architektur + Bauberatung Alter Oberländerweg 46, 3653 Oberhofen	PLANNUMMER: 32.4.2	PLANTITEL: Fassaden_Nord+Süd / LS_100	MASSTAB: 1:100	PLANGRÖSSE: A3 = 100% A4 = 70%	PROJEKTNUMMER: 315	GEZEICHNET: SC/di	DATUM: 15.05.25	REVIDIERT:
Koten (Meereshöhe): ± 0.00 = 607.57		Tel. +41 79 414 28 09 Email: obalmer@gmx.net		Tel. +41 79 455 07 79 Email: info@solcom.ch		/Volumes/001 Daten SOLCOM/200 Pläne/315 Breitenweg 19 - 3652 HIFI/315 AC28_WP_20250514.pln		Plangrundlage PDF - nicht Verbindlich		