



DG | 1:100

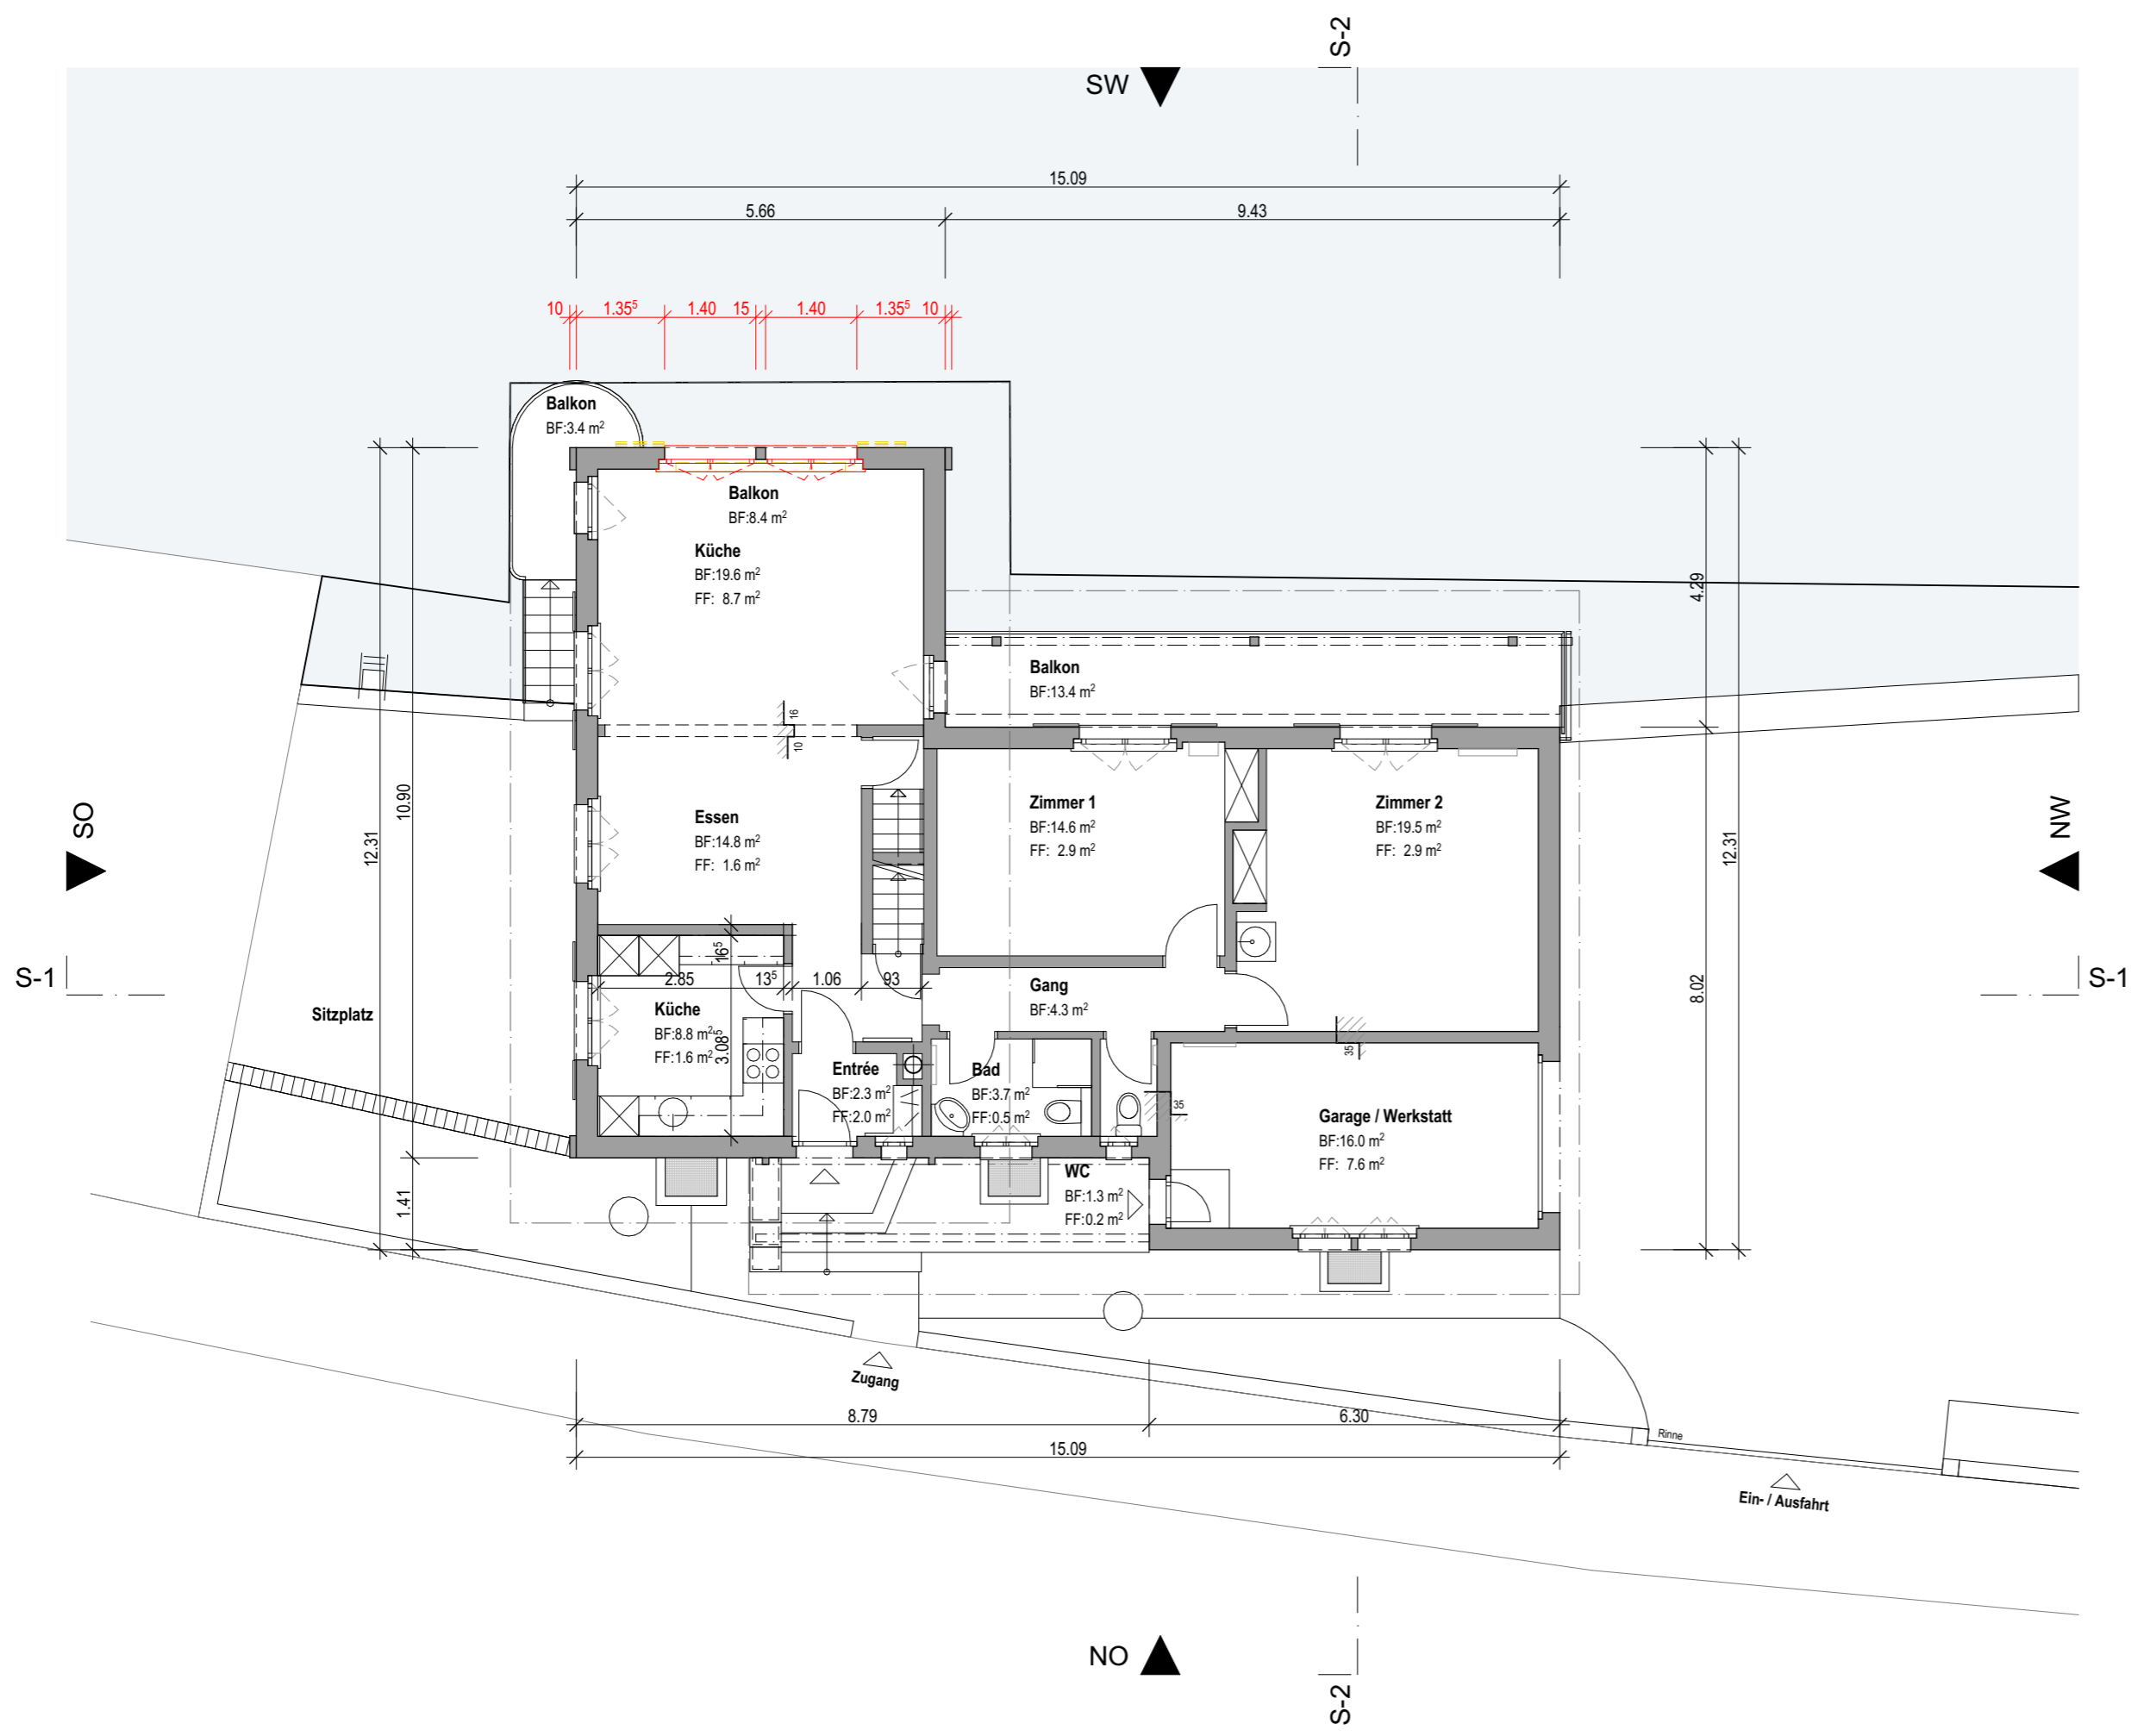

EG | 1:100

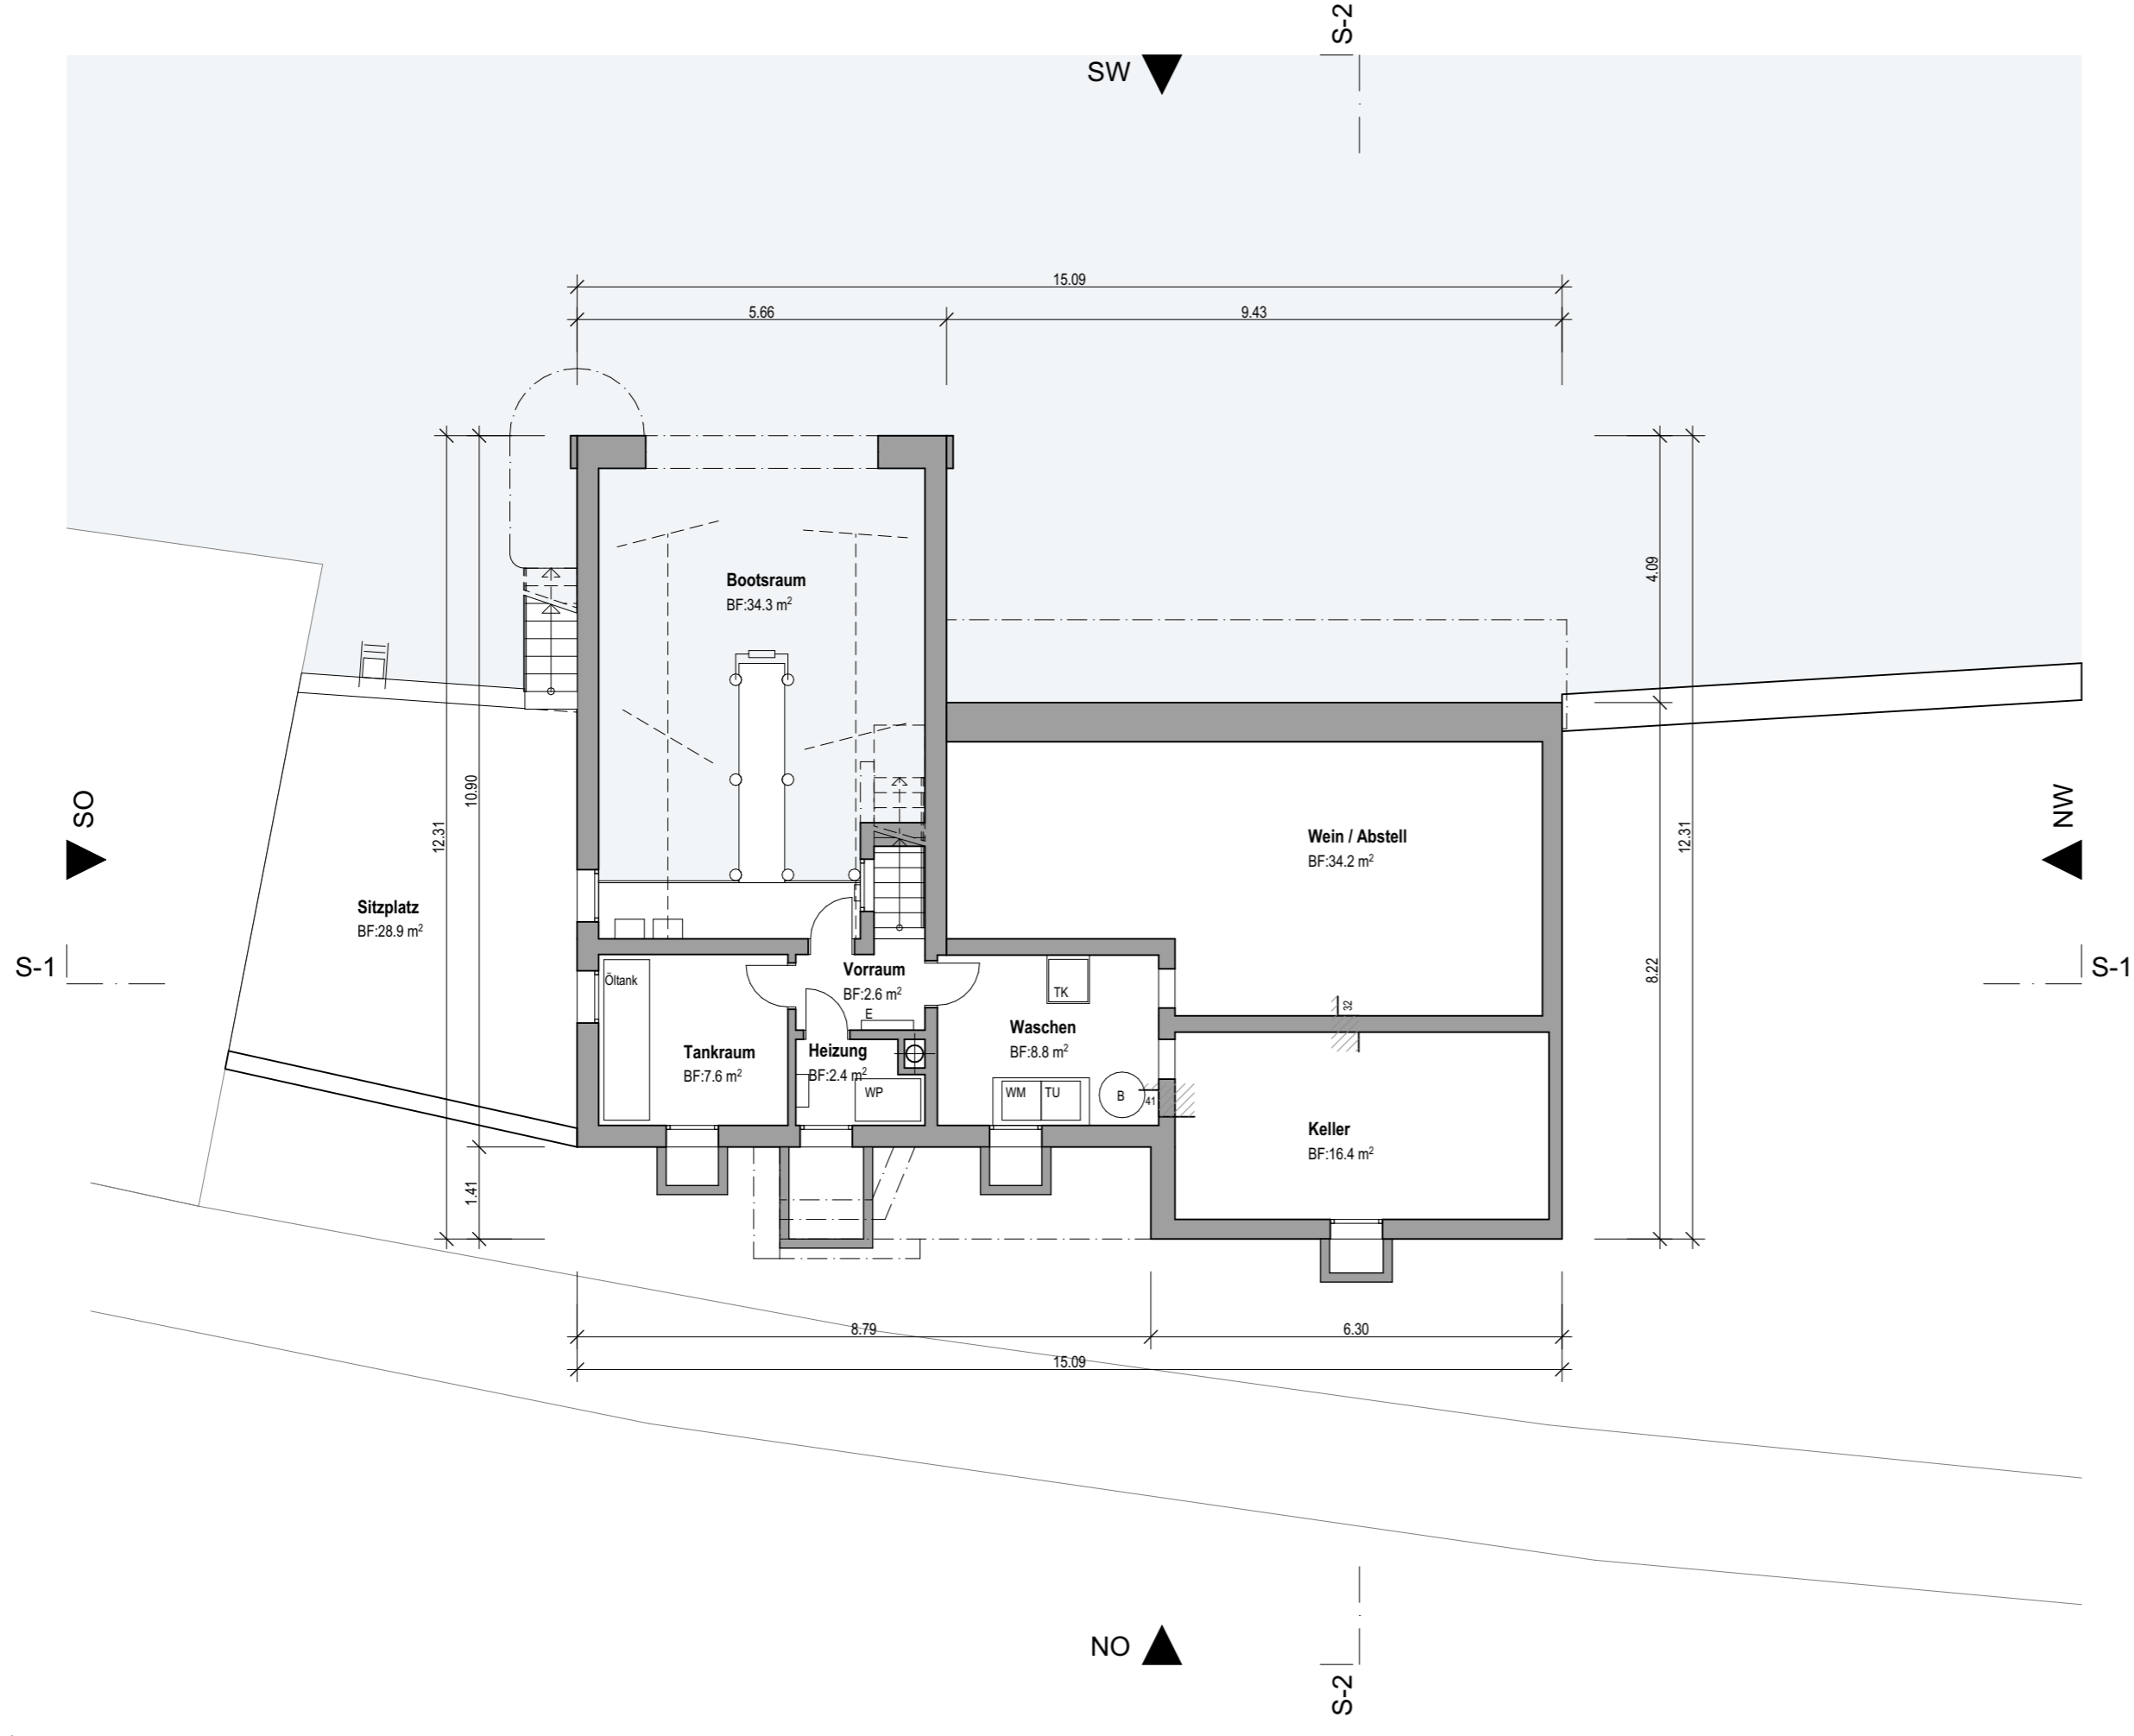

UG | 1:100

# baueingabe.

Hiltorfingen, Staatsstrasse 87

## Grundrisse

Objektnummer	1990	Plannummer	3100
Format	63x90	Massstab	1:100
Datum	25.02.2025	Gezeichnet	nh
Publiziert am	16.06.2025	J:\DWG\1990 Hiltorfingen, Staatsstrasse 87\3 Baueingabe\1990_BE_2025 20 18.dwg	

Bauherrschaft:  
Oekopol-Immobilien AG, Tannholzstrasse 3, 3052 Zollikofen

Bauherrschaft:

Projektverfasser:

Fixpunkt Nr. 9292037 | 560.11

<b>Legende</b>	Bestehend	Bischung	Rasenfläche	FS	Falstrang
Abbruch	Fester Belag (z.B. Asphalt)	Versteckungsflüchtiger Belag	Magerweise	DW	Dachwasser
Neu	Rinnen		Losser Belag	TW	Terrassenwasser
				KS	Kontrollschicht
				SS	Schammammer
				SS	Sickerschicht
				BA	Bodenablauf
				SP	Spülstützen
				ES	Einlaufschacht
				VS	Versteckungssystem