


Unterschrift Bauherrschaft (Ort + Datum):

Unterschrift Bauleitung (Ort + Datum):

Unterschrift bergHolz GmbH (Ort + Datum):

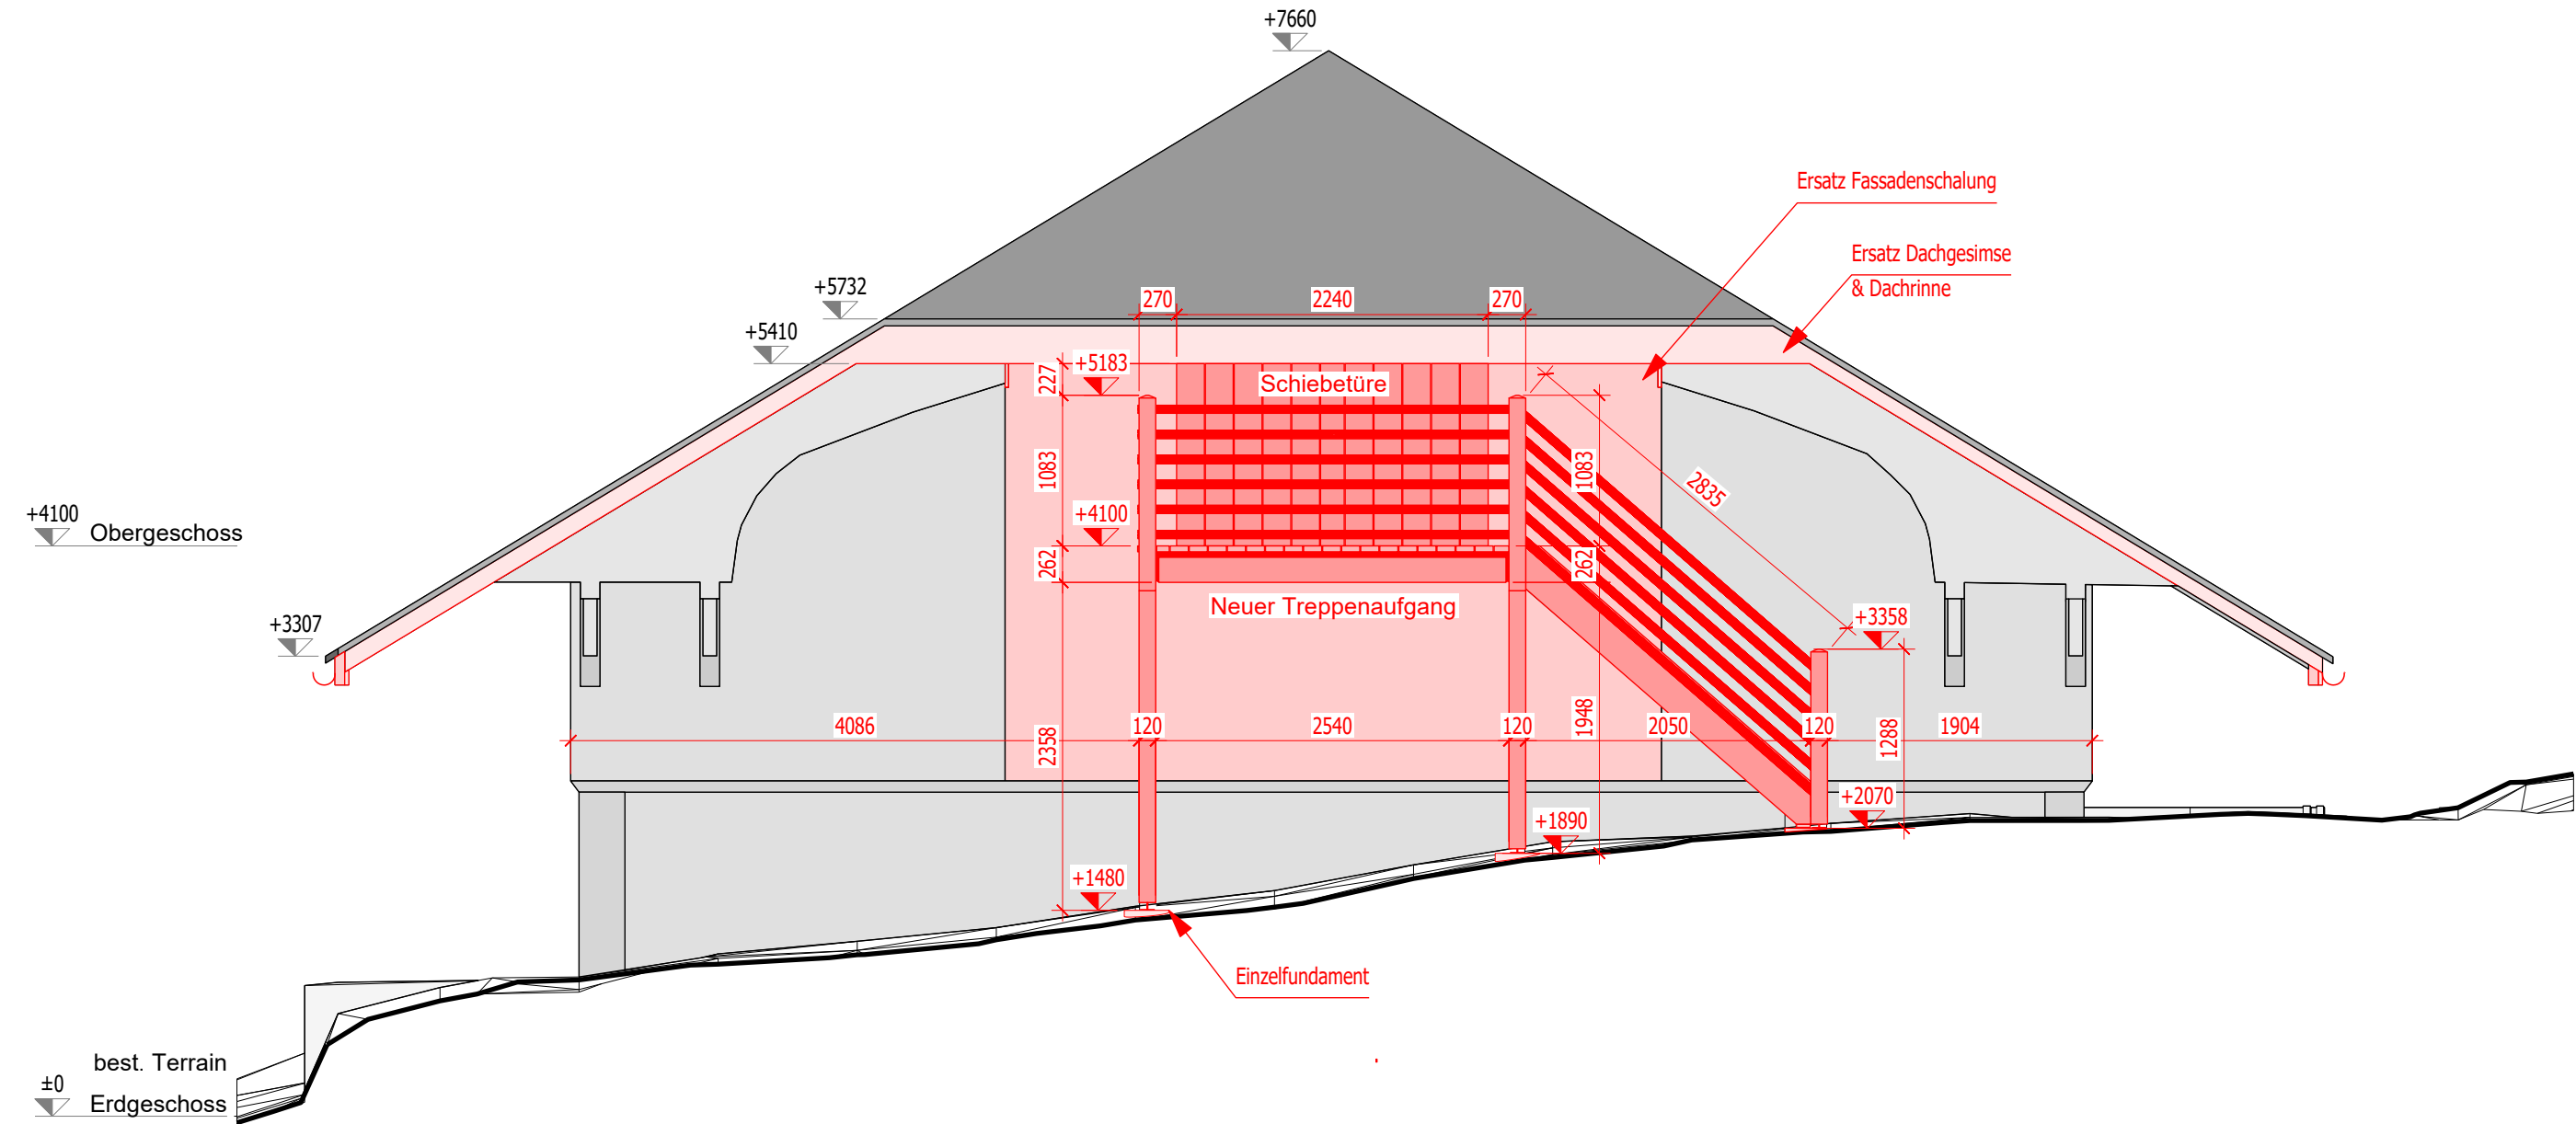

bergHolz GmbH
Holzbau Holzhandel Planung
Glütschbachstrasse 95, Uetendorf
www.bergholz-gmbh.ch

PLANINHALT
Ansicht Südost
BAUVORHABEN
Sichtschutzwände
BAUHERRSCHAFT
Pia Junger
PROJEKTVERFASSER
bergHolz GmbH

NR.
Kom. 1157


Baugesuch

DATUM
08.12.2025
GEZEICHNET
E. Steinmann
PLANFORMAT
A3
MASSSTAB
1:50

Unterschrift Bauherrschaft (Ort + Datum):

Unterschrift Bauleitung (Ort + Datum):

Unterschrift bergHolz GmbH (Ort + Datum):

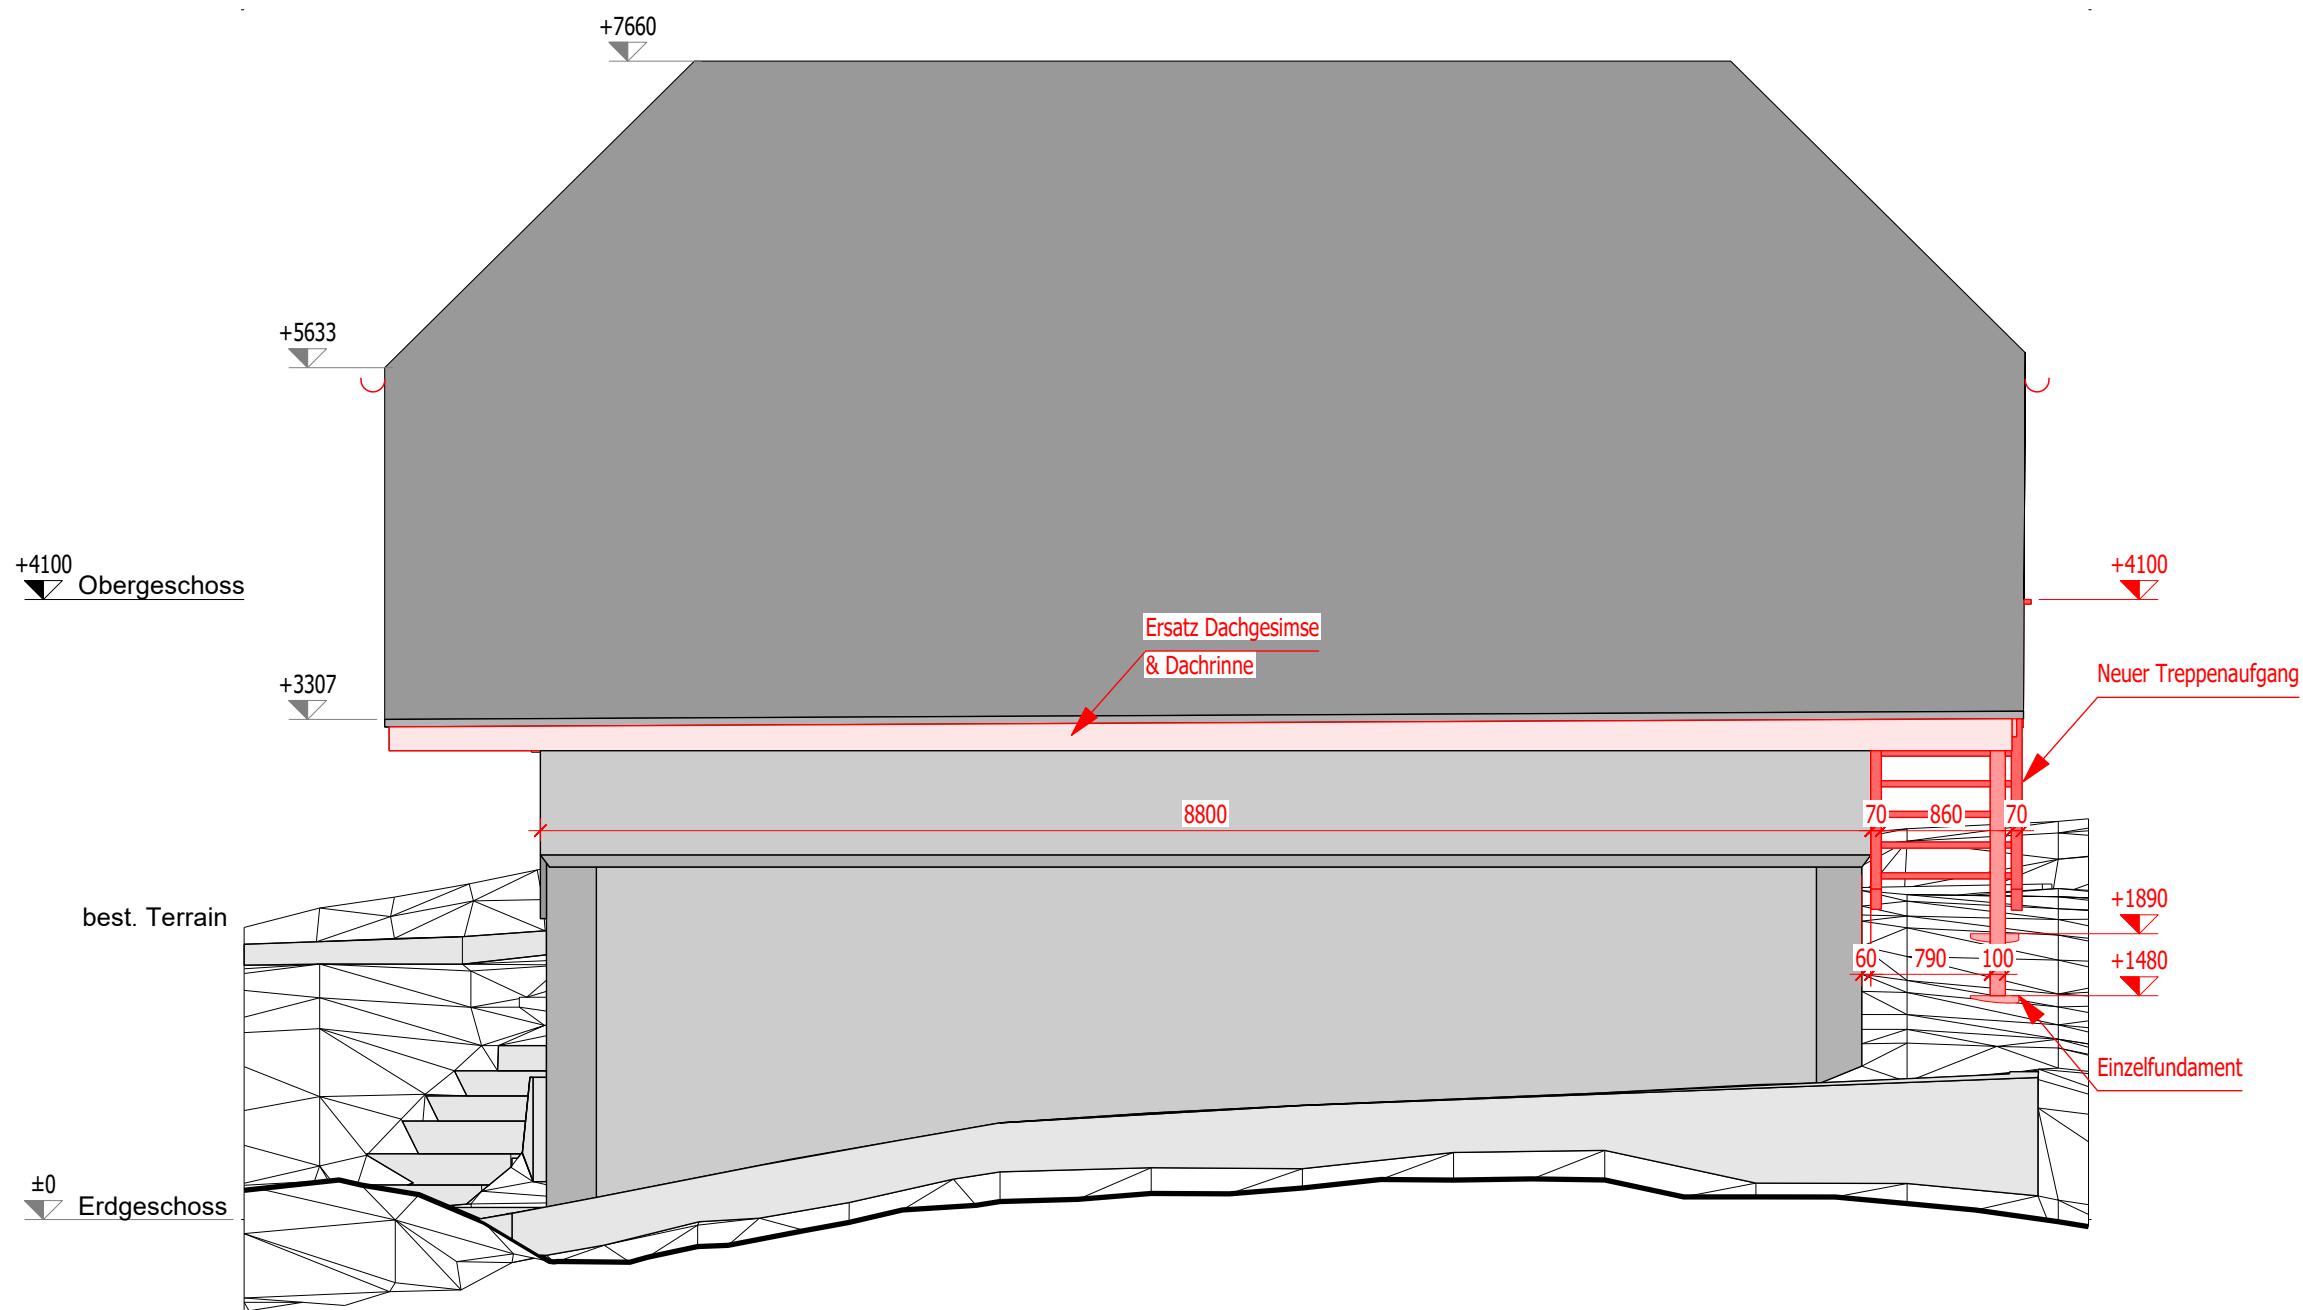

bergHolz GmbH
Holzbau Holzhandel Planung
Glütschbachstrasse 95, Uetendorf
www.bergholz-gmbh.ch

PLANINHALT
Ansicht Südwest
BAUVORHABEN
Sichtschutzwände
BAUHERRSCHAFT
Pia Junger
PROJEKTVERFASSTER
bergHolz GmbH

NR.
Kom. 1157


Baugesuch

DATUM
08.12.2025
GEZEICHNET
E. Steinmann
PLANFORMAT
A3
MASSSTAB
1:50

Unterschrift Bauherrschaft (Ort + Datum):

Unterschrift Bauleitung (Ort + Datum):

Unterschrift bergHolz GmbH (Ort + Datum):

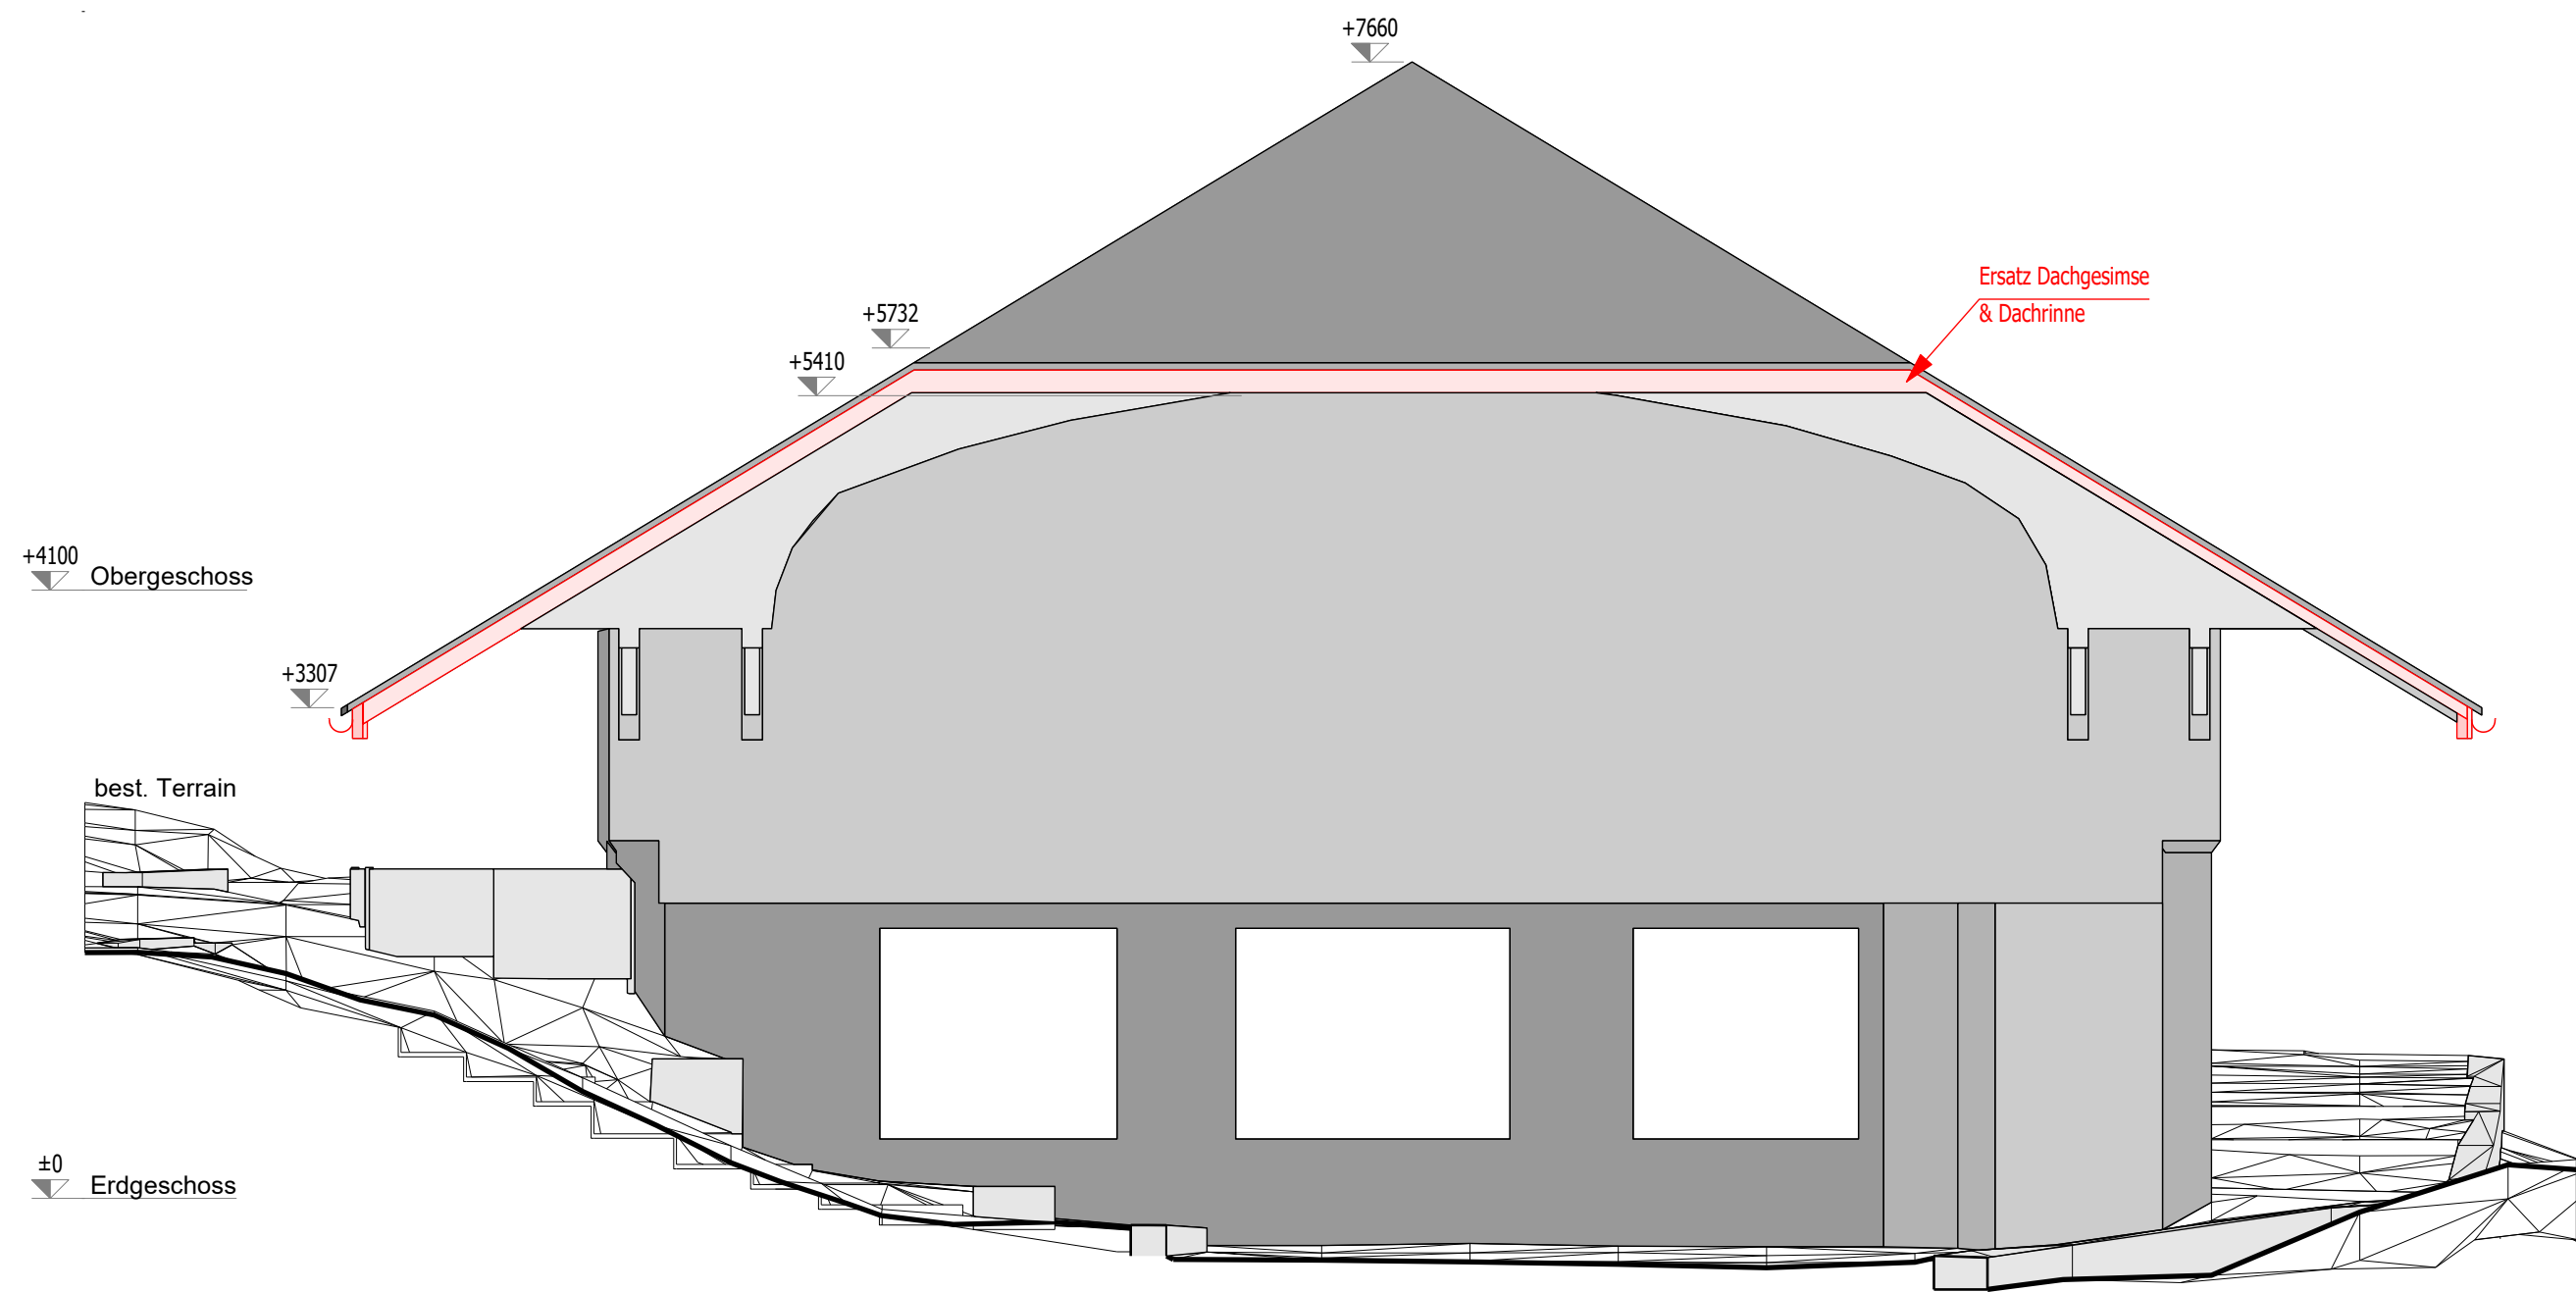

bergHolz GmbH
Holzbau Holzhandel Planung
Glütschbachstrasse 95, Uetendorf
www.bergholz-gmbh.ch

PLANINHALT
Ansicht Nordwest
BAUVORHABEN
Sichtschutzwände
BAUHERRSCHAFT
Pia Junger
PROJEKTVERFASSEN
bergHolz GmbH

NR.
Kom. 1157


Baugesuch

DATUM
08.12.2025
GEZEICHNET
E. Steinmann
PLANFORMAT
A3
MASSSTAB
1:50

Unterschrift Bauherrschaft (Ort + Datum):

Unterschrift Bauleitung (Ort + Datum):

Unterschrift bergHolz GmbH (Ort + Datum):

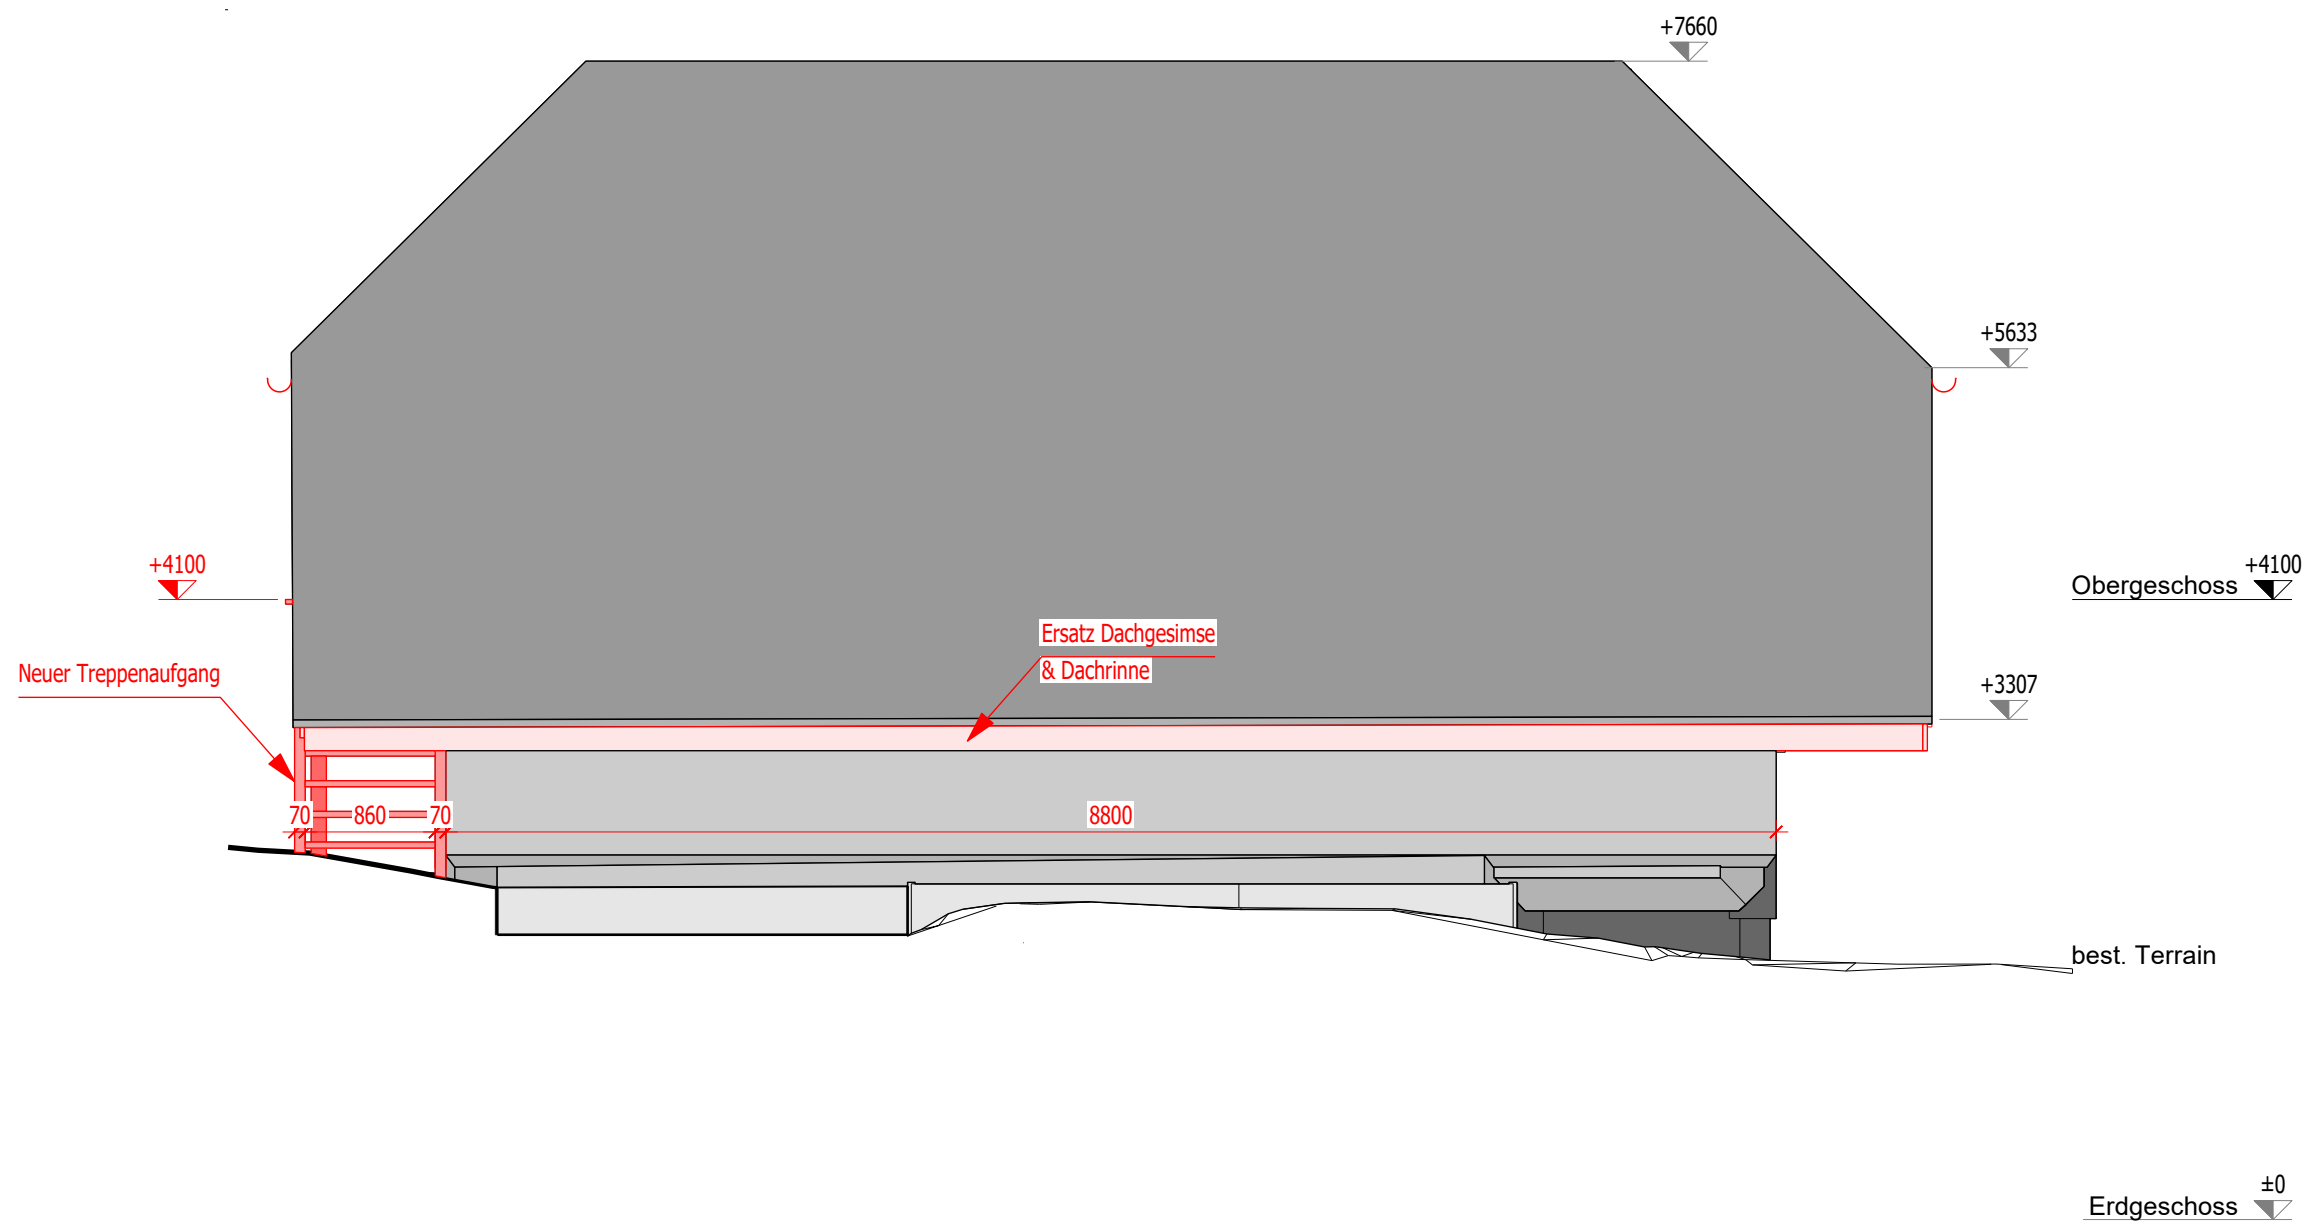

bergHolz GmbH
Holzbau Holzhandel Planung
Glütschbachstrasse 95, Uetendorf
www.bergholz-gmbh.ch

PLANINHALT
Ansicht Nordost
BAUVORHABEN
Sichtschutzwände
BAUHERRSCHAFT
Pia Junger
PROJEKTVERFASSTER
bergHolz GmbH

NR.
Kom. 1157

Baugesuch

DATUM
08.12.2025
GEZEICHNET
E. Steinmann
PLANFORMAT
A3
MASSSTAB
1:50