




Erdgeschoss 1:200

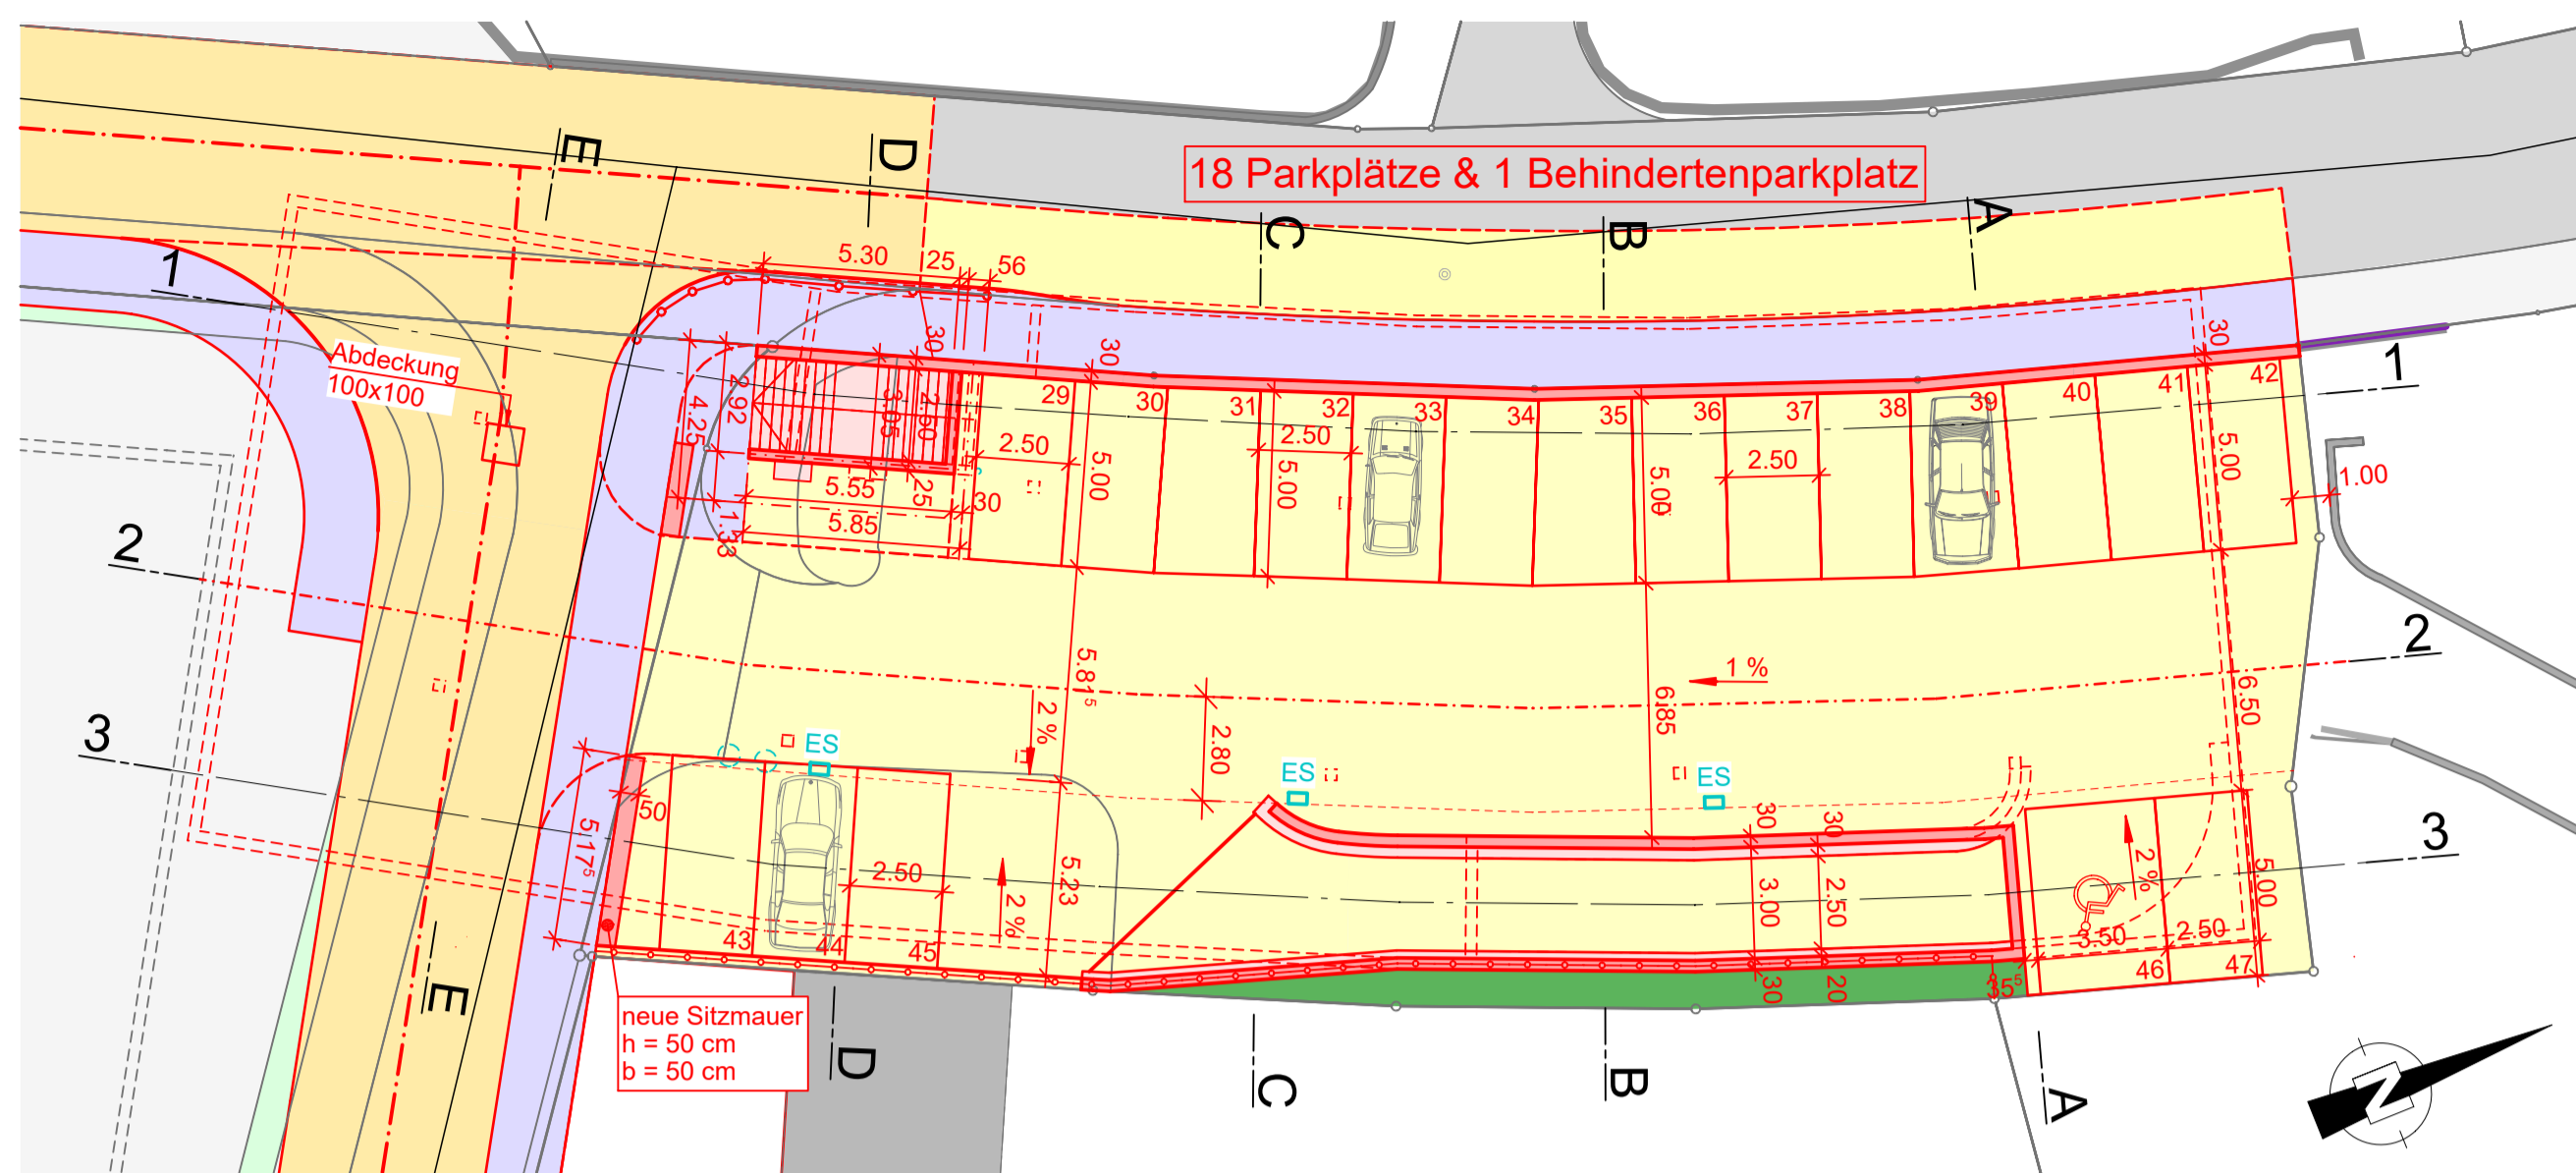


1. Untergeschoss 1:200

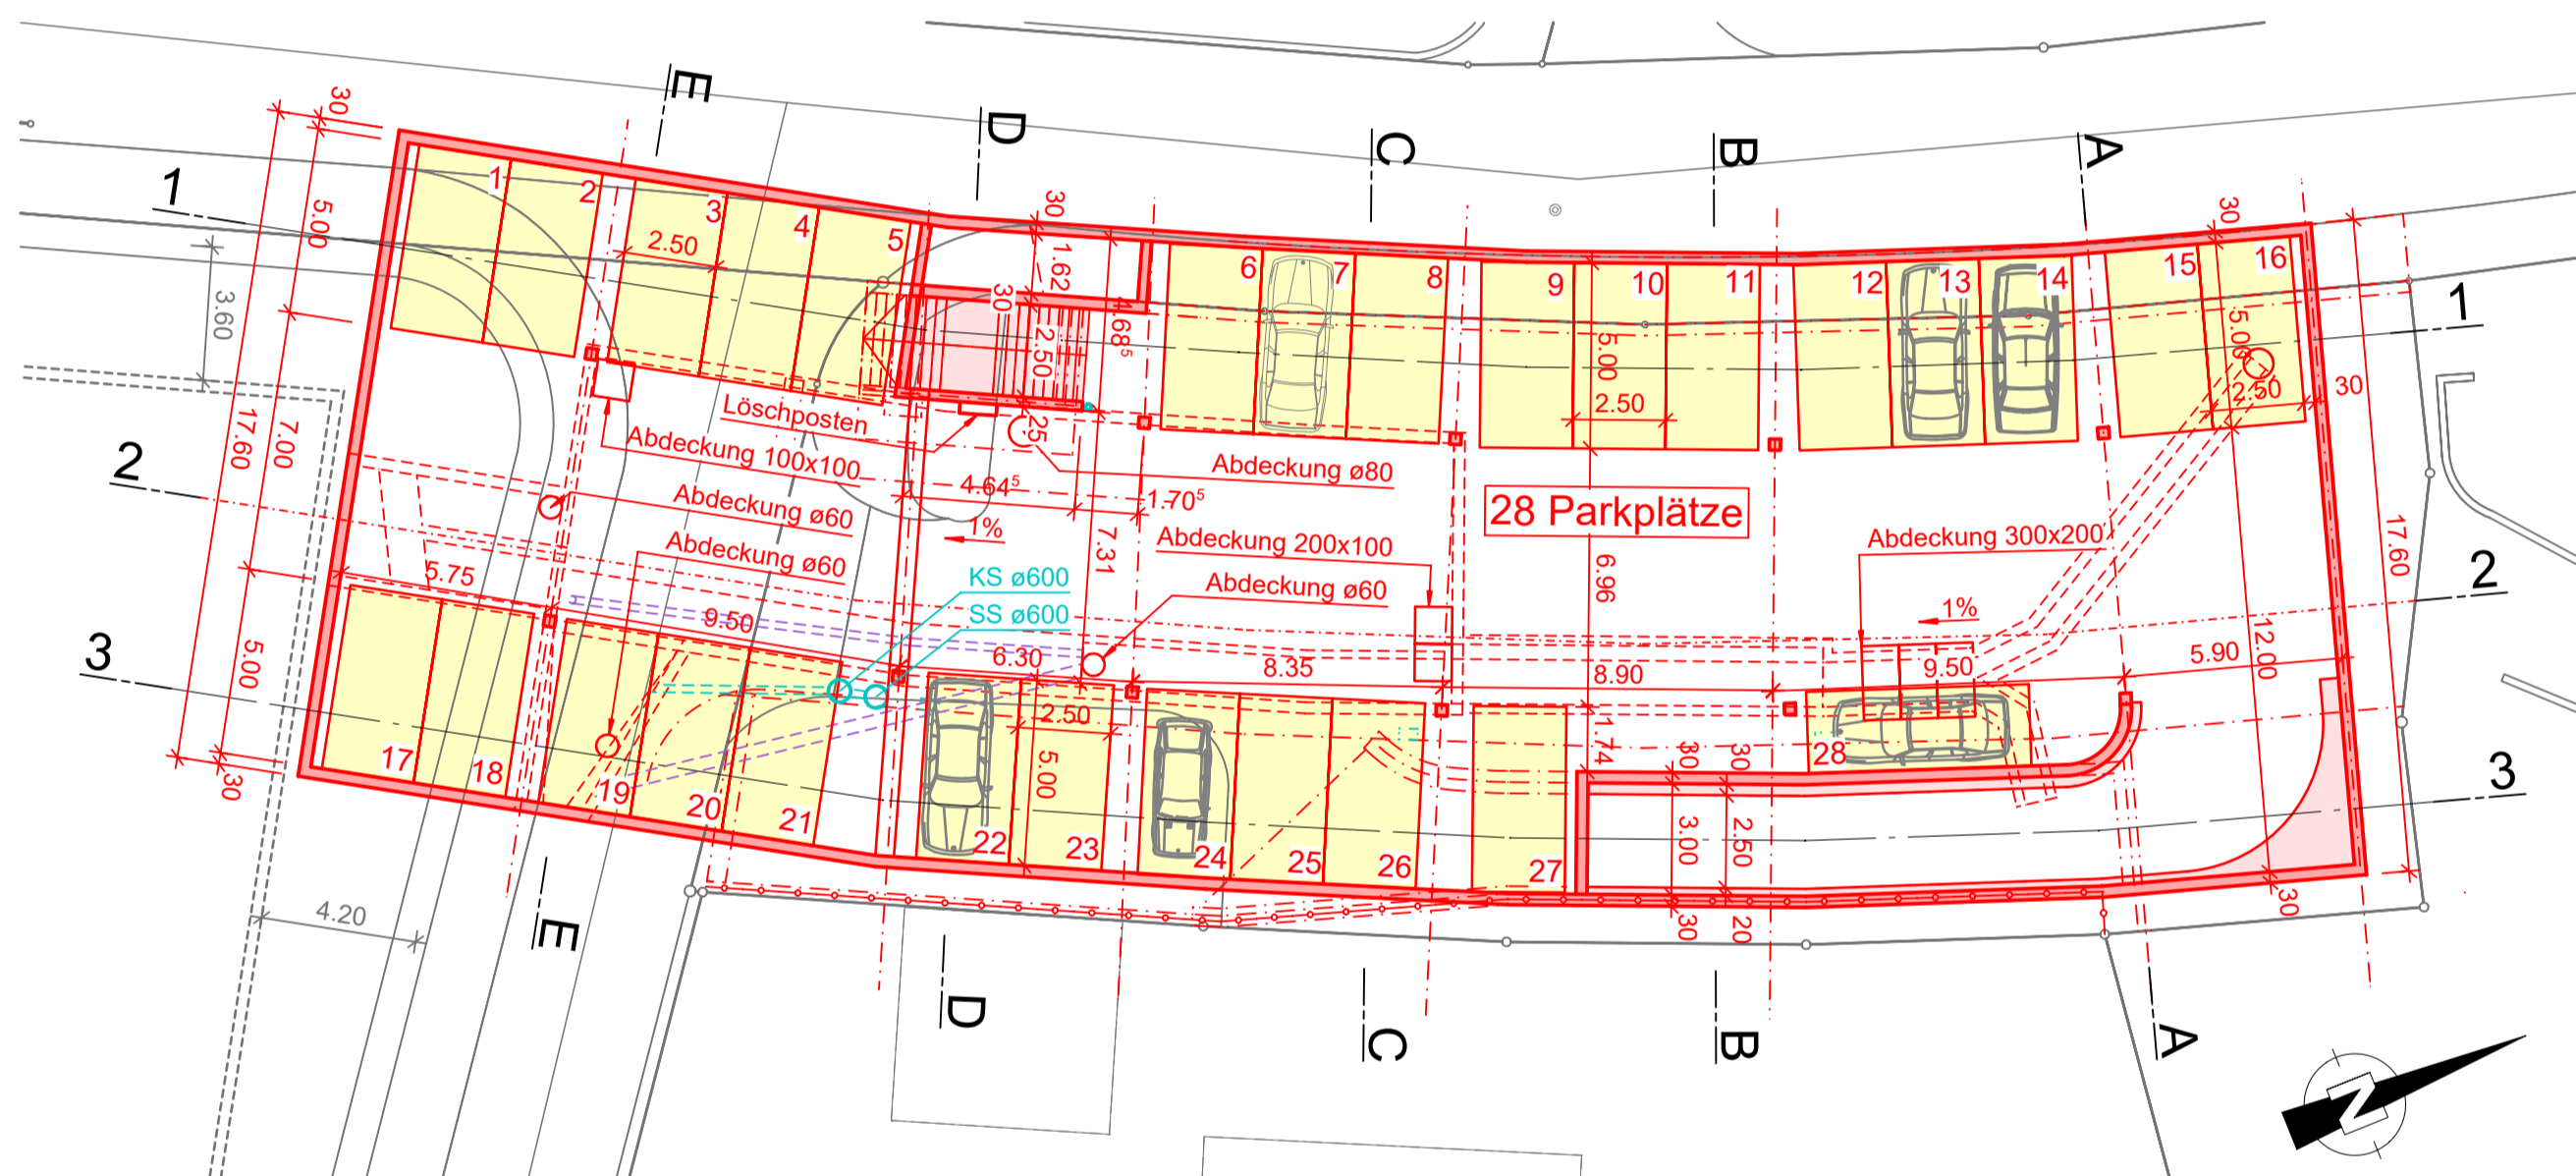


2. Untergeschoss 1:200 (Retentionsbecken)

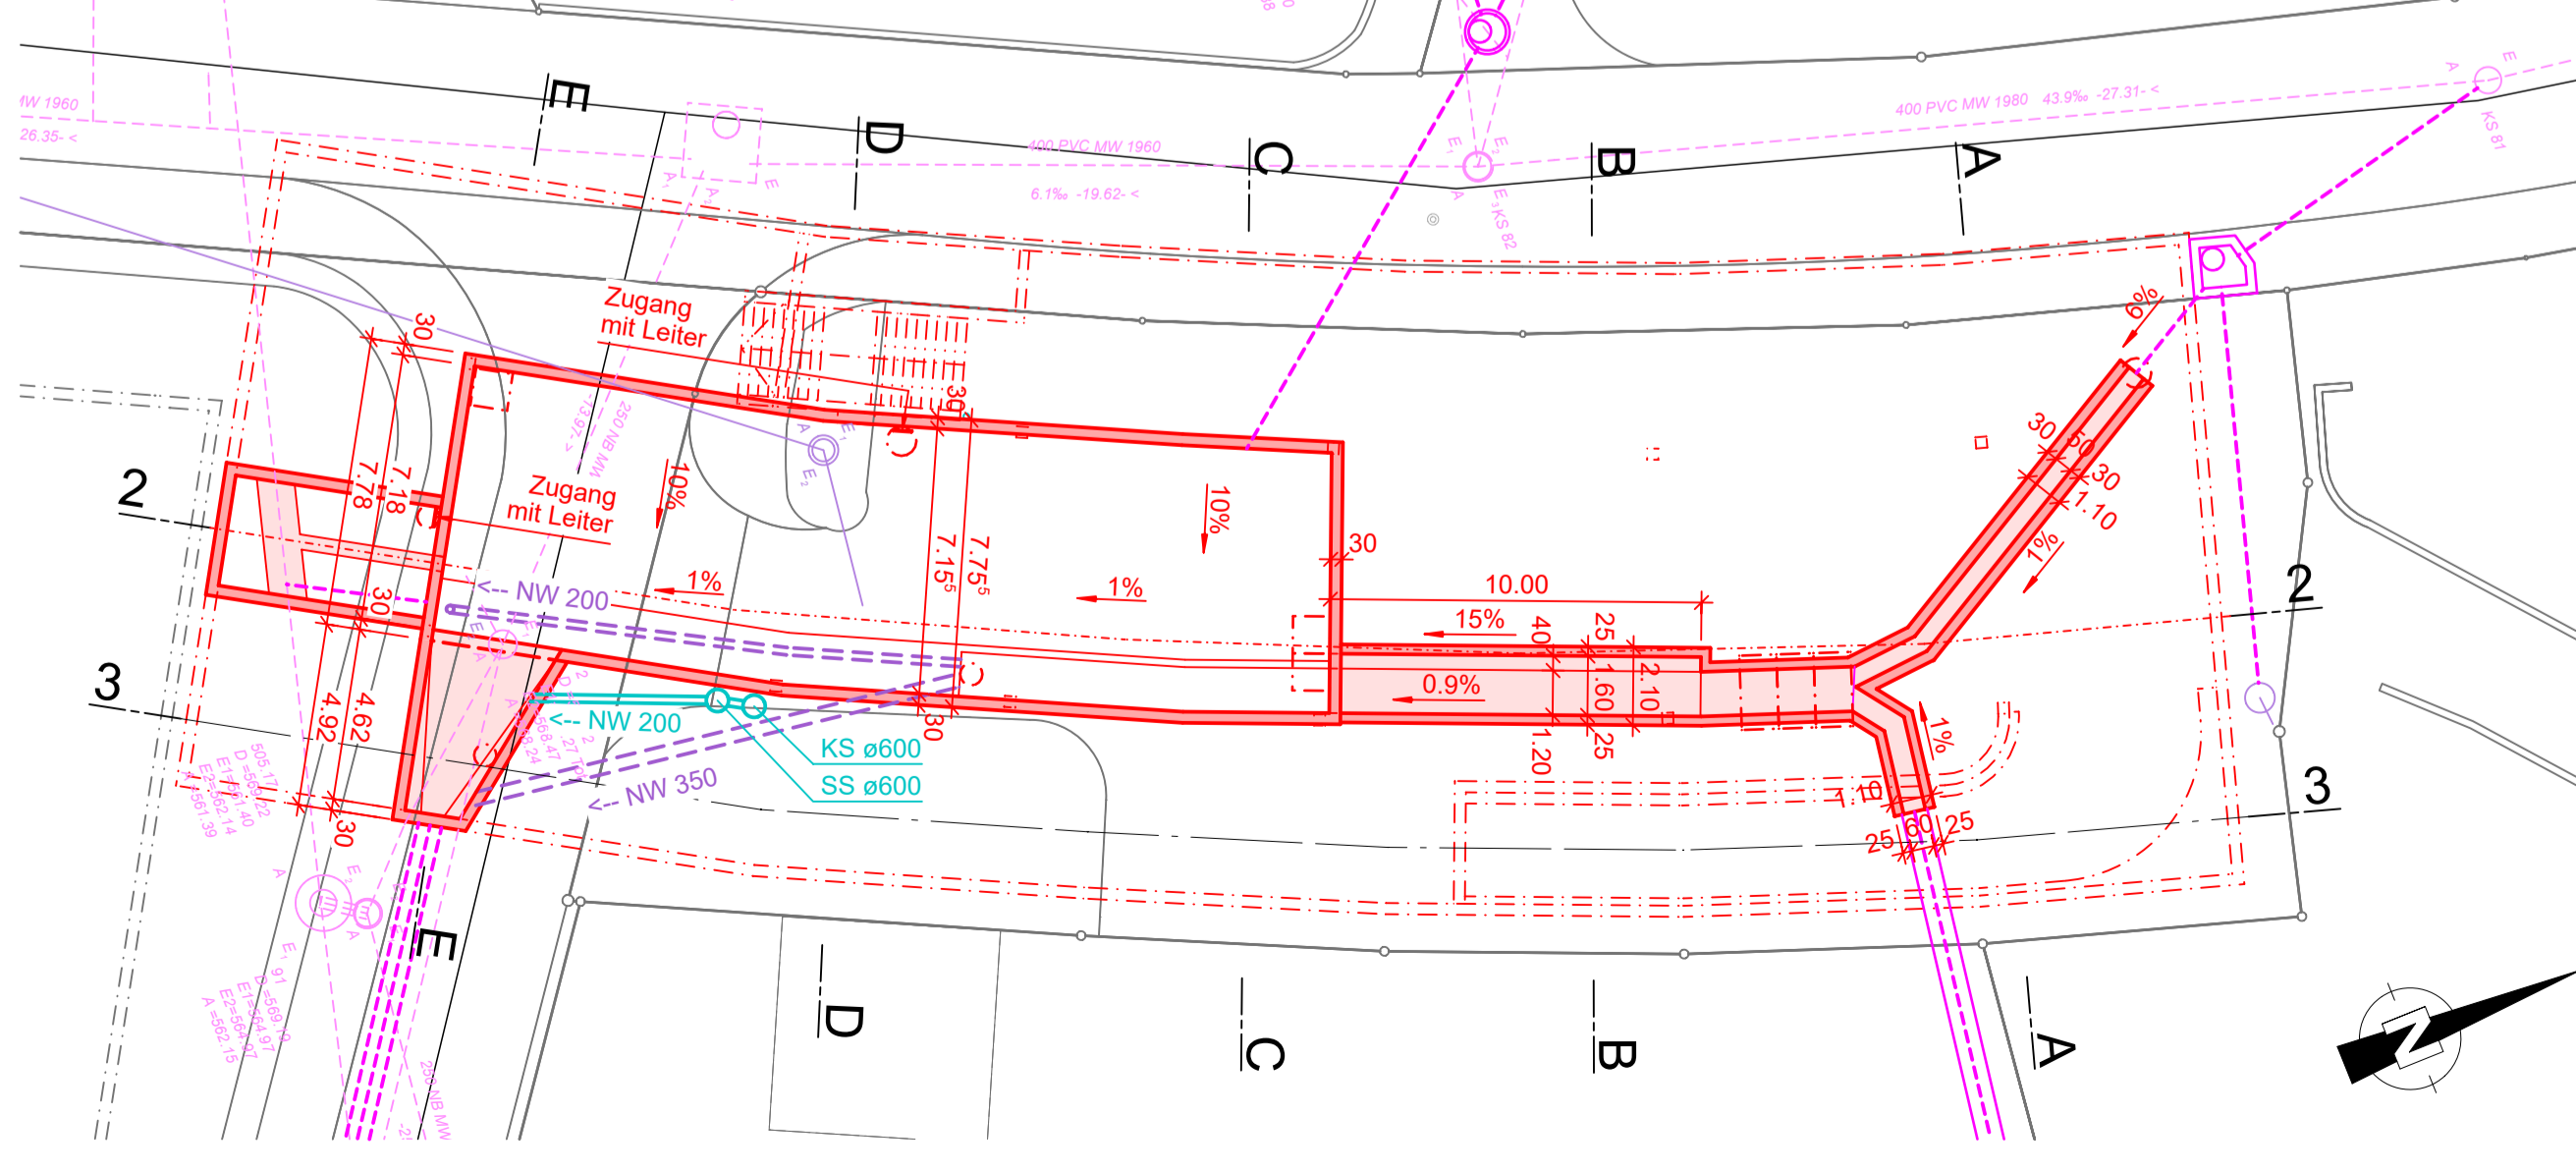


Längsschnitt 1 1:100

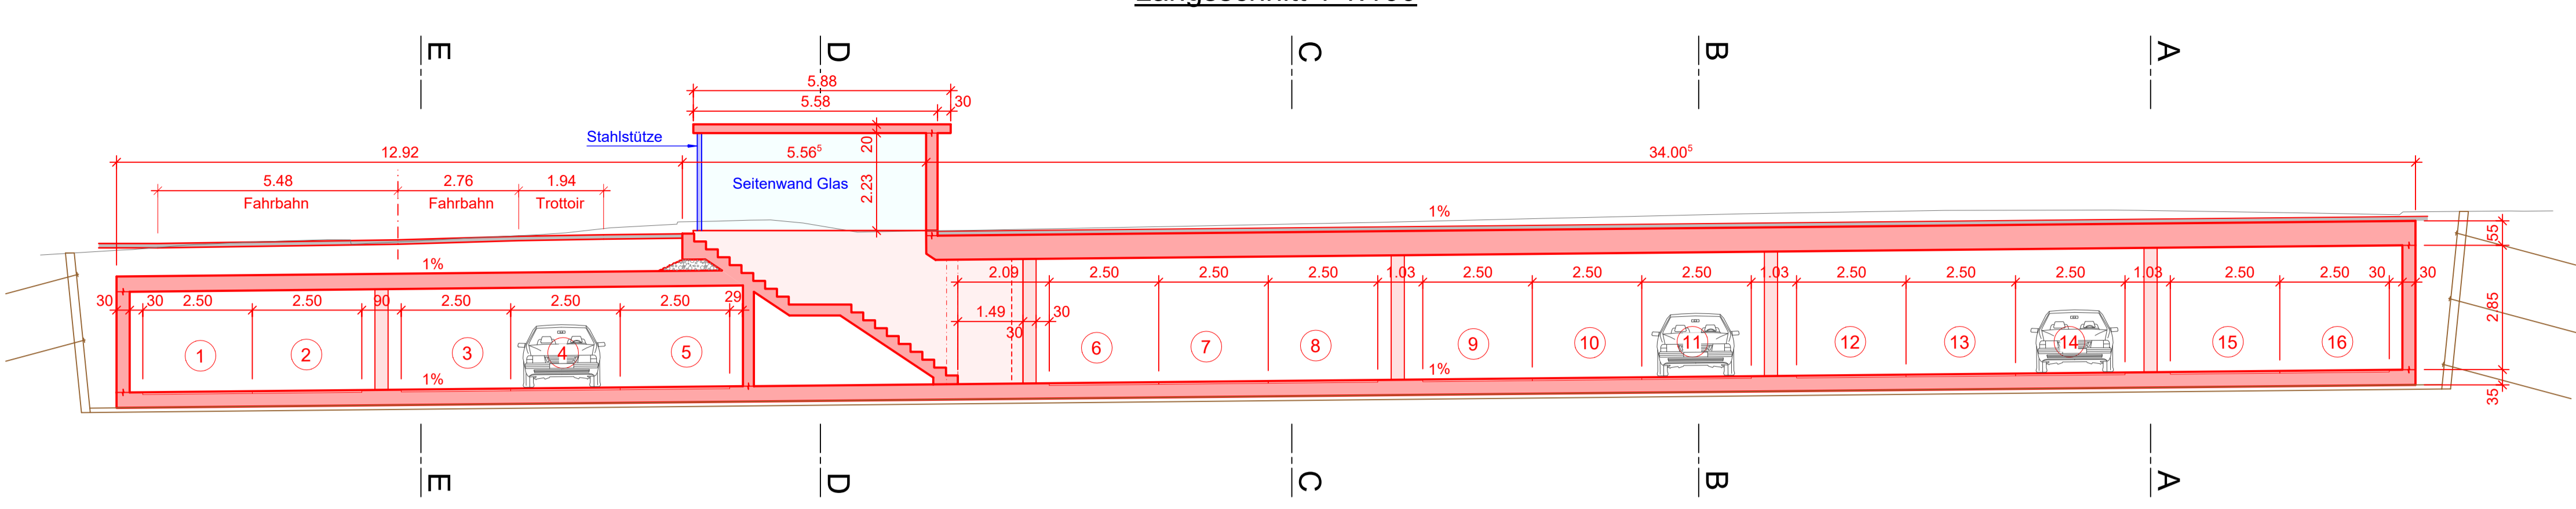


Längsschnitt 2 1:100

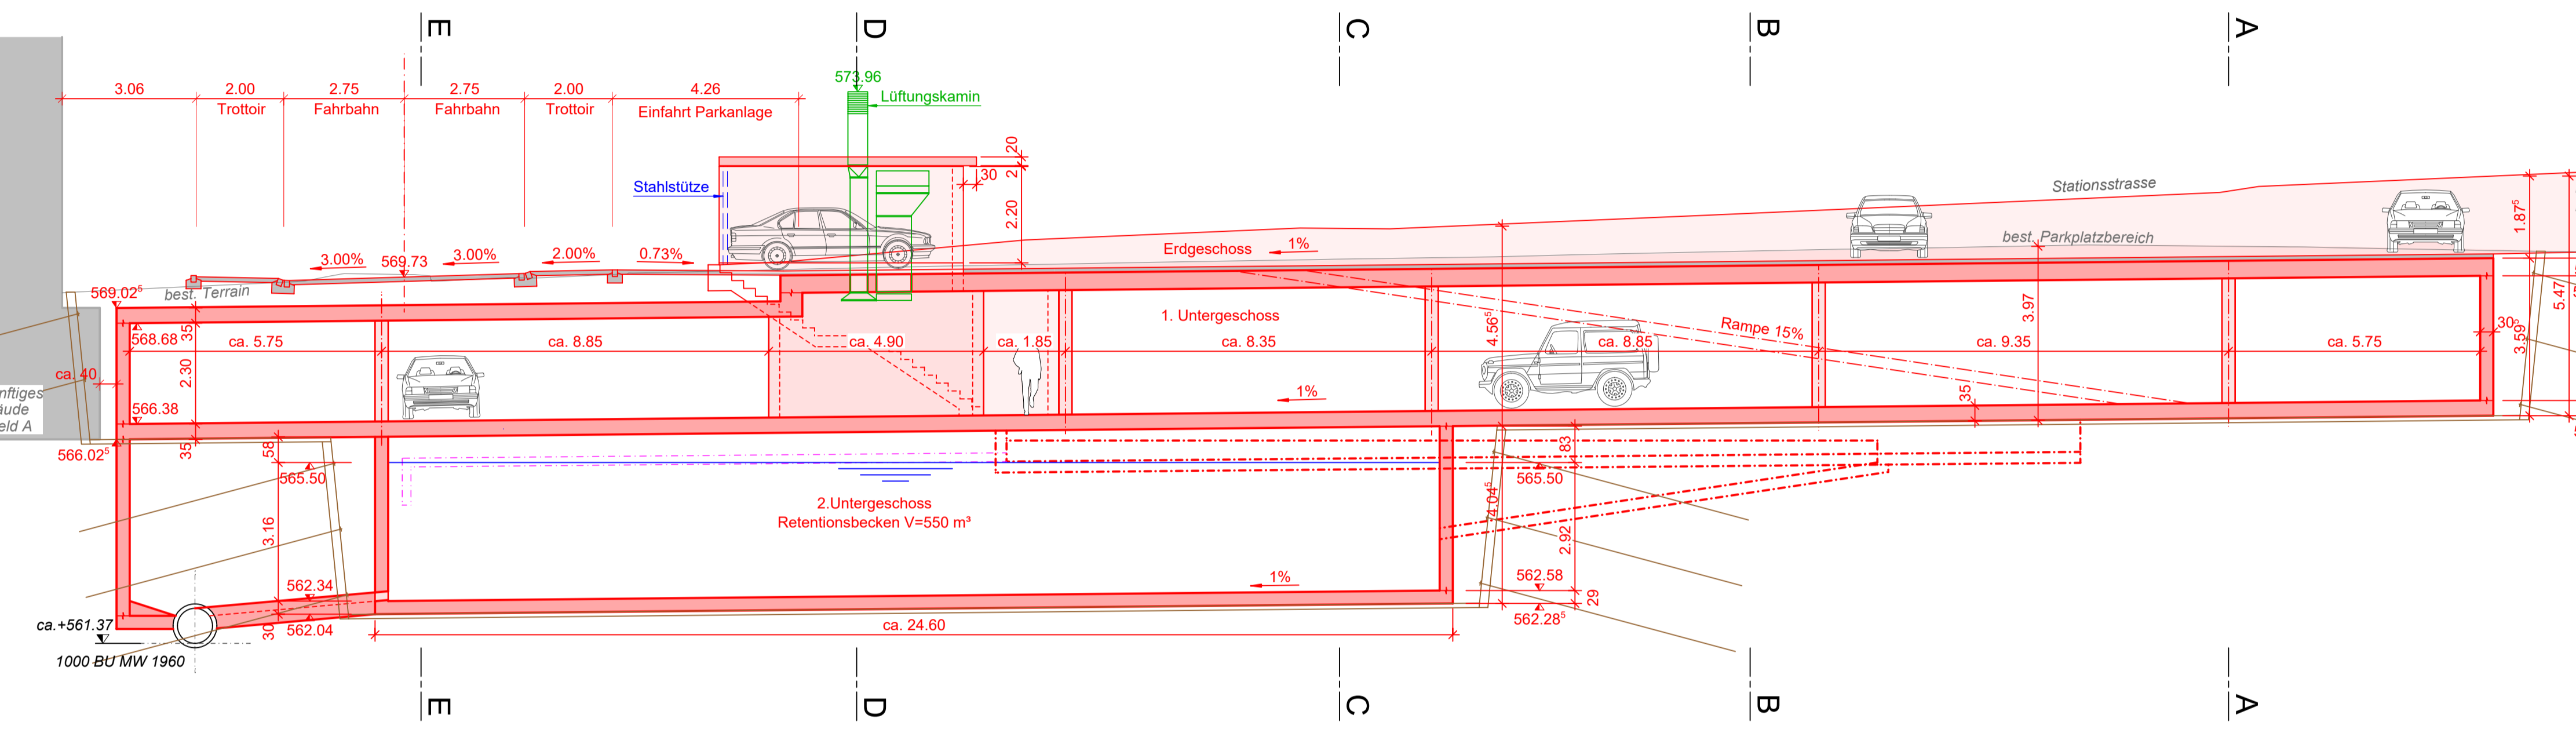


Längsschnitt 3 1:100

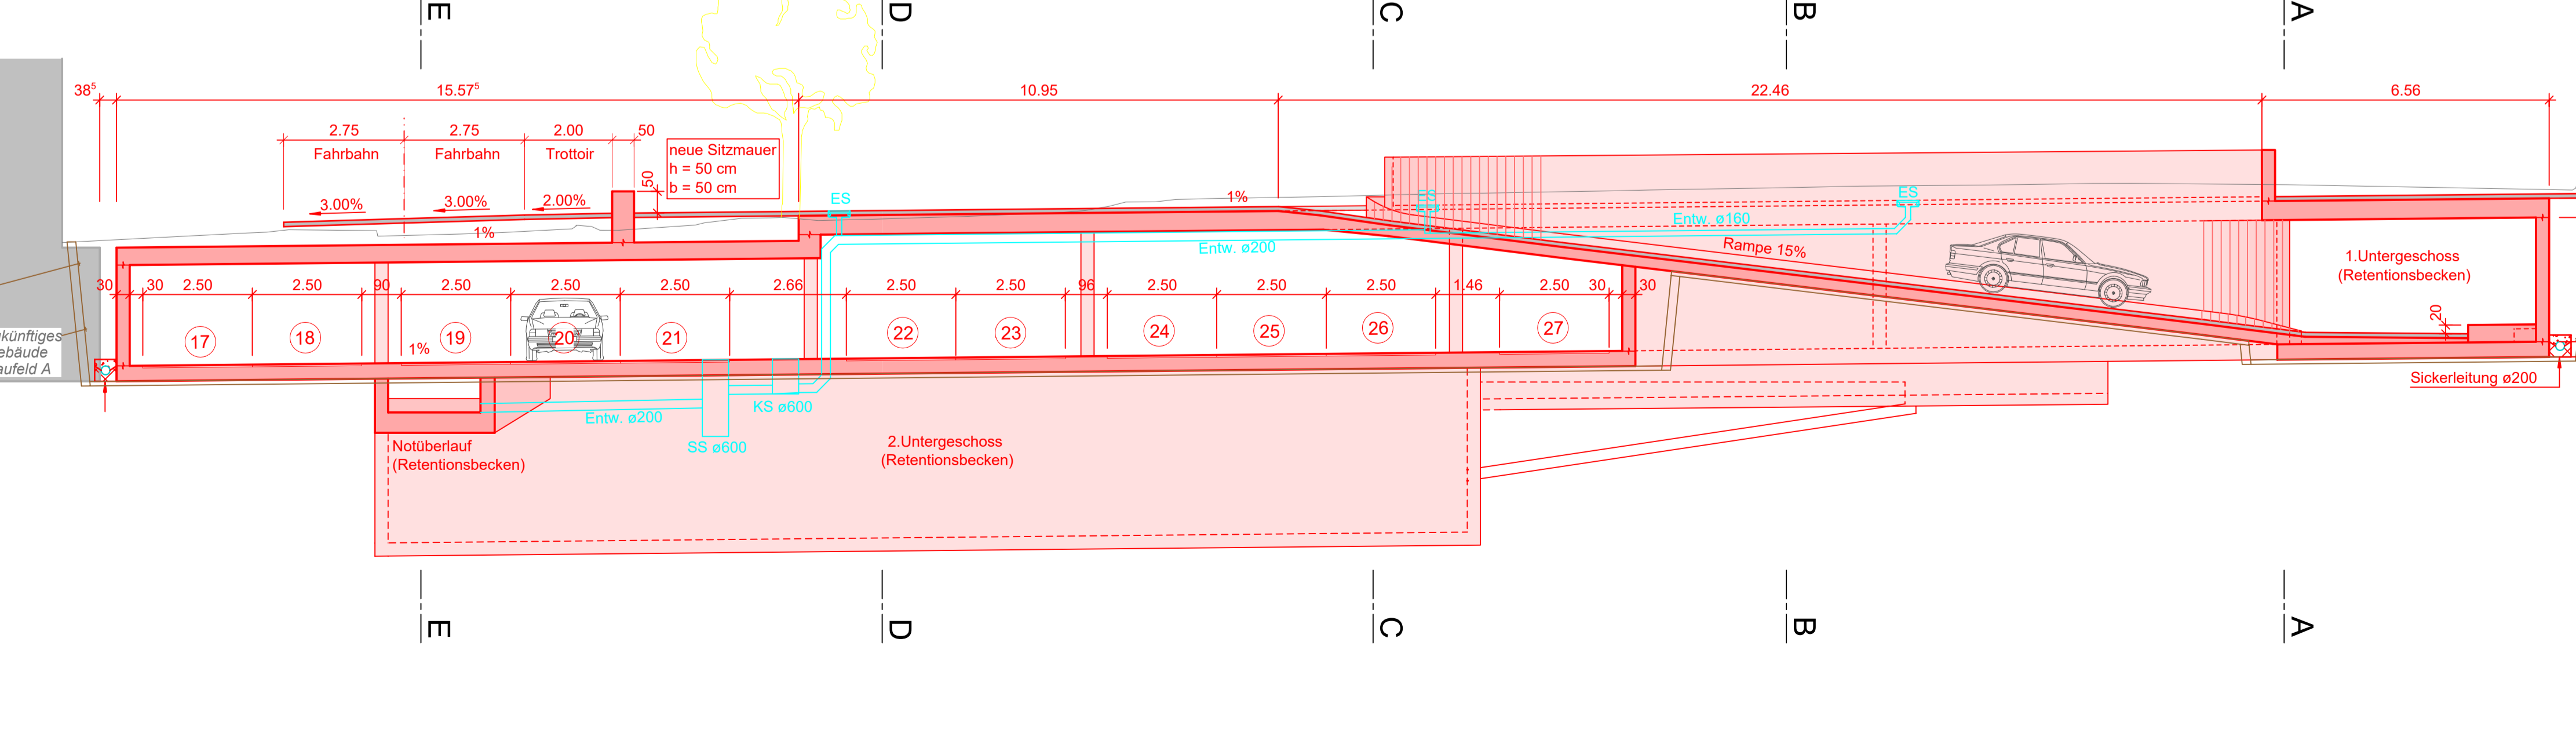


Schnitt A 1:100

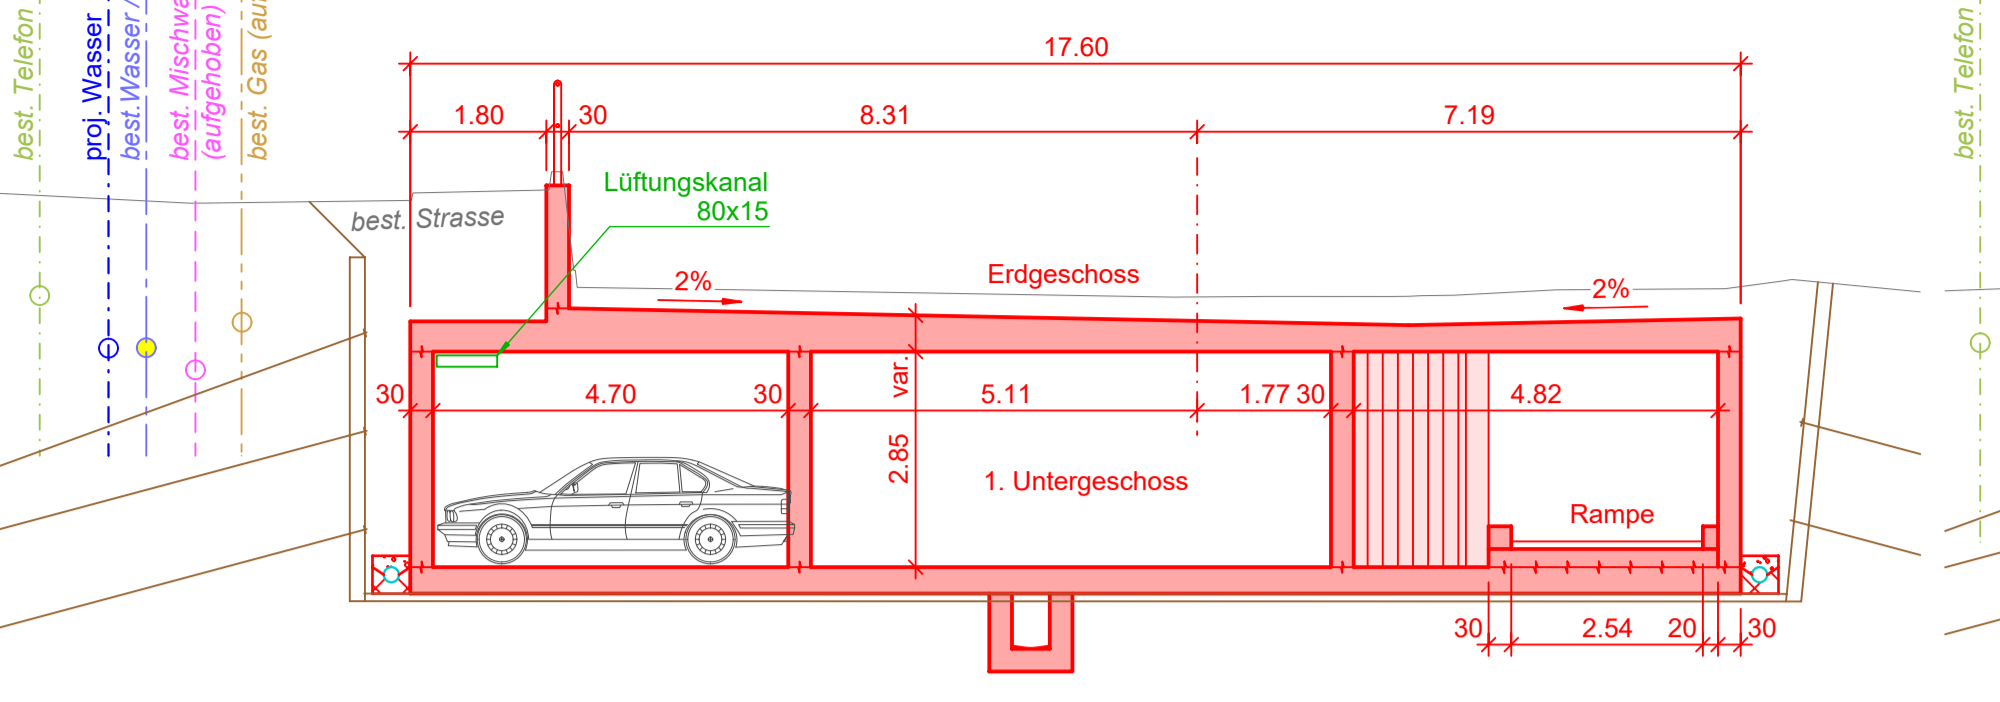


Schnitt B 1:100

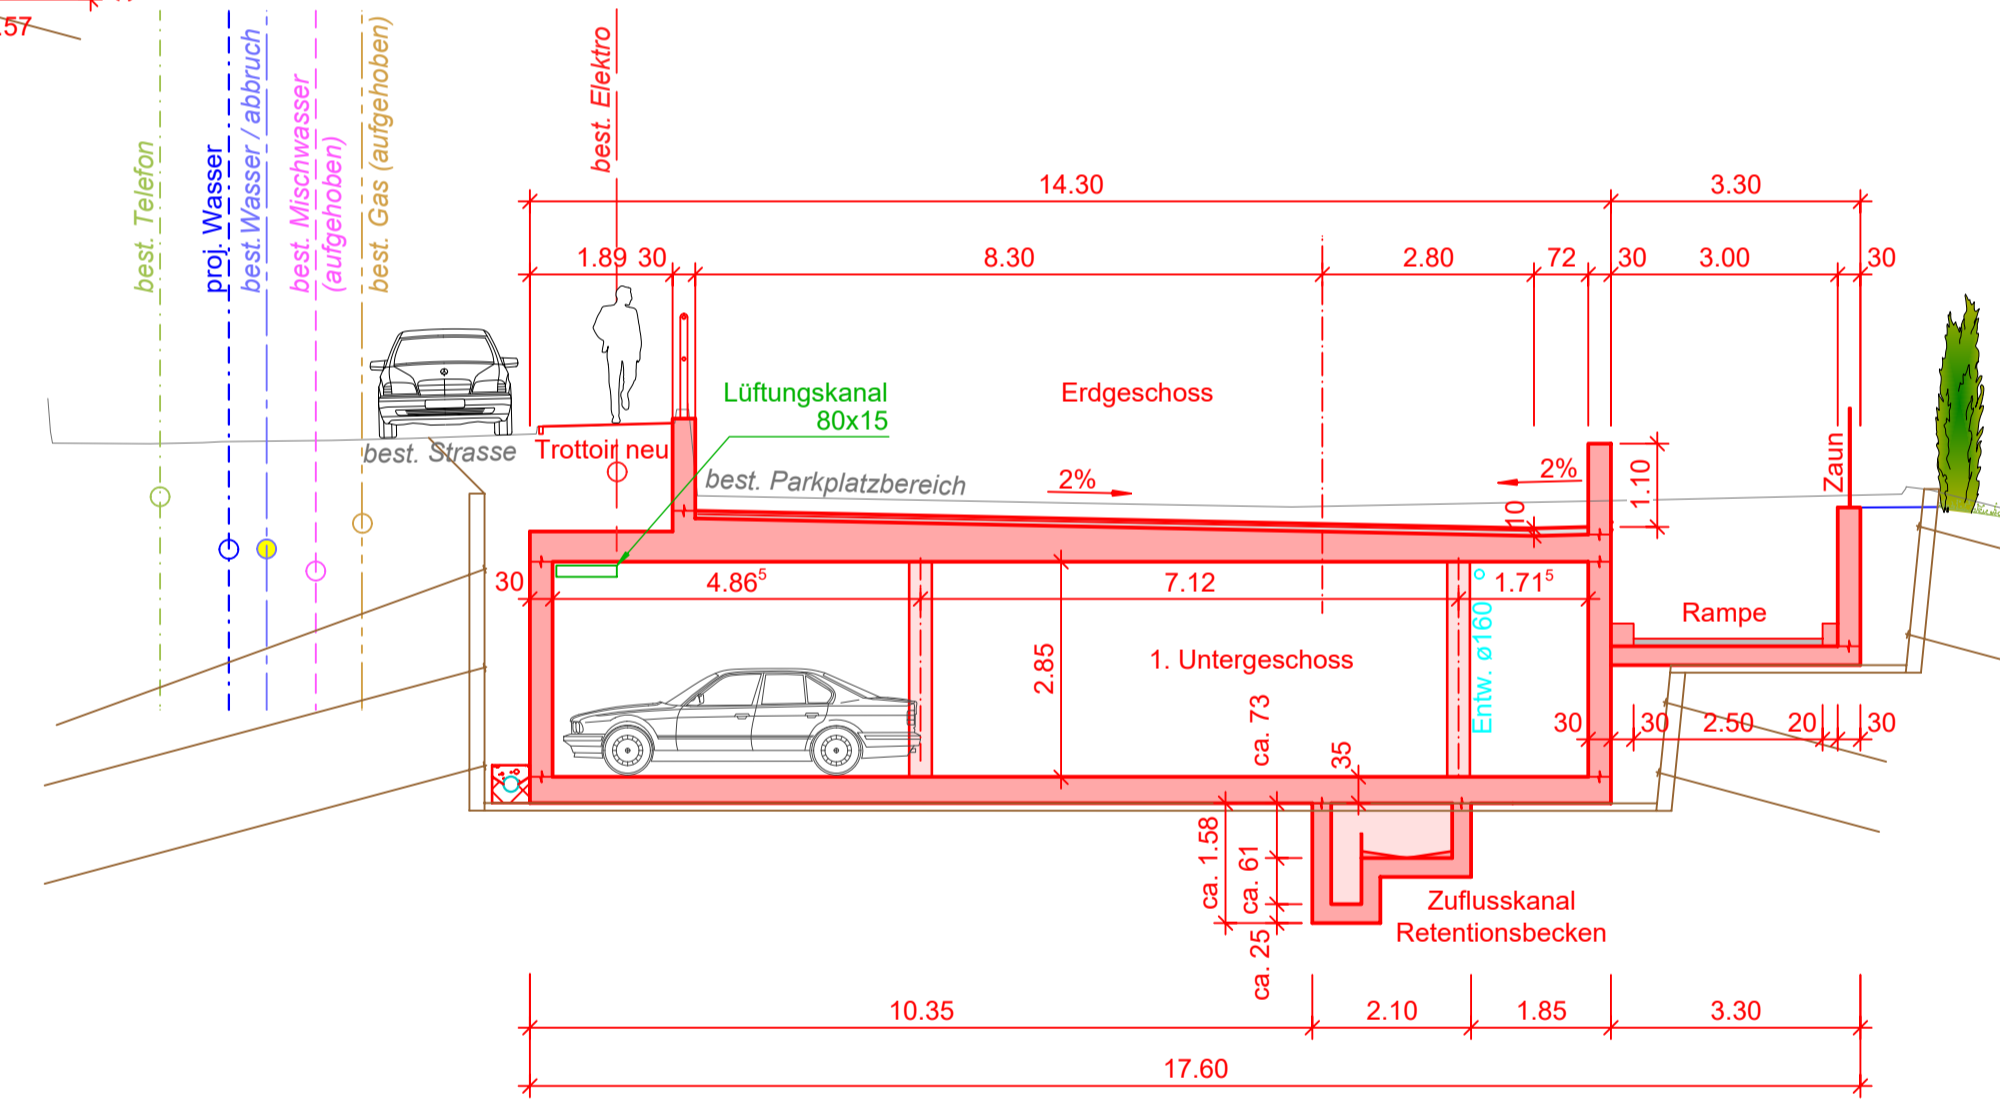


Schnitt C 1:100

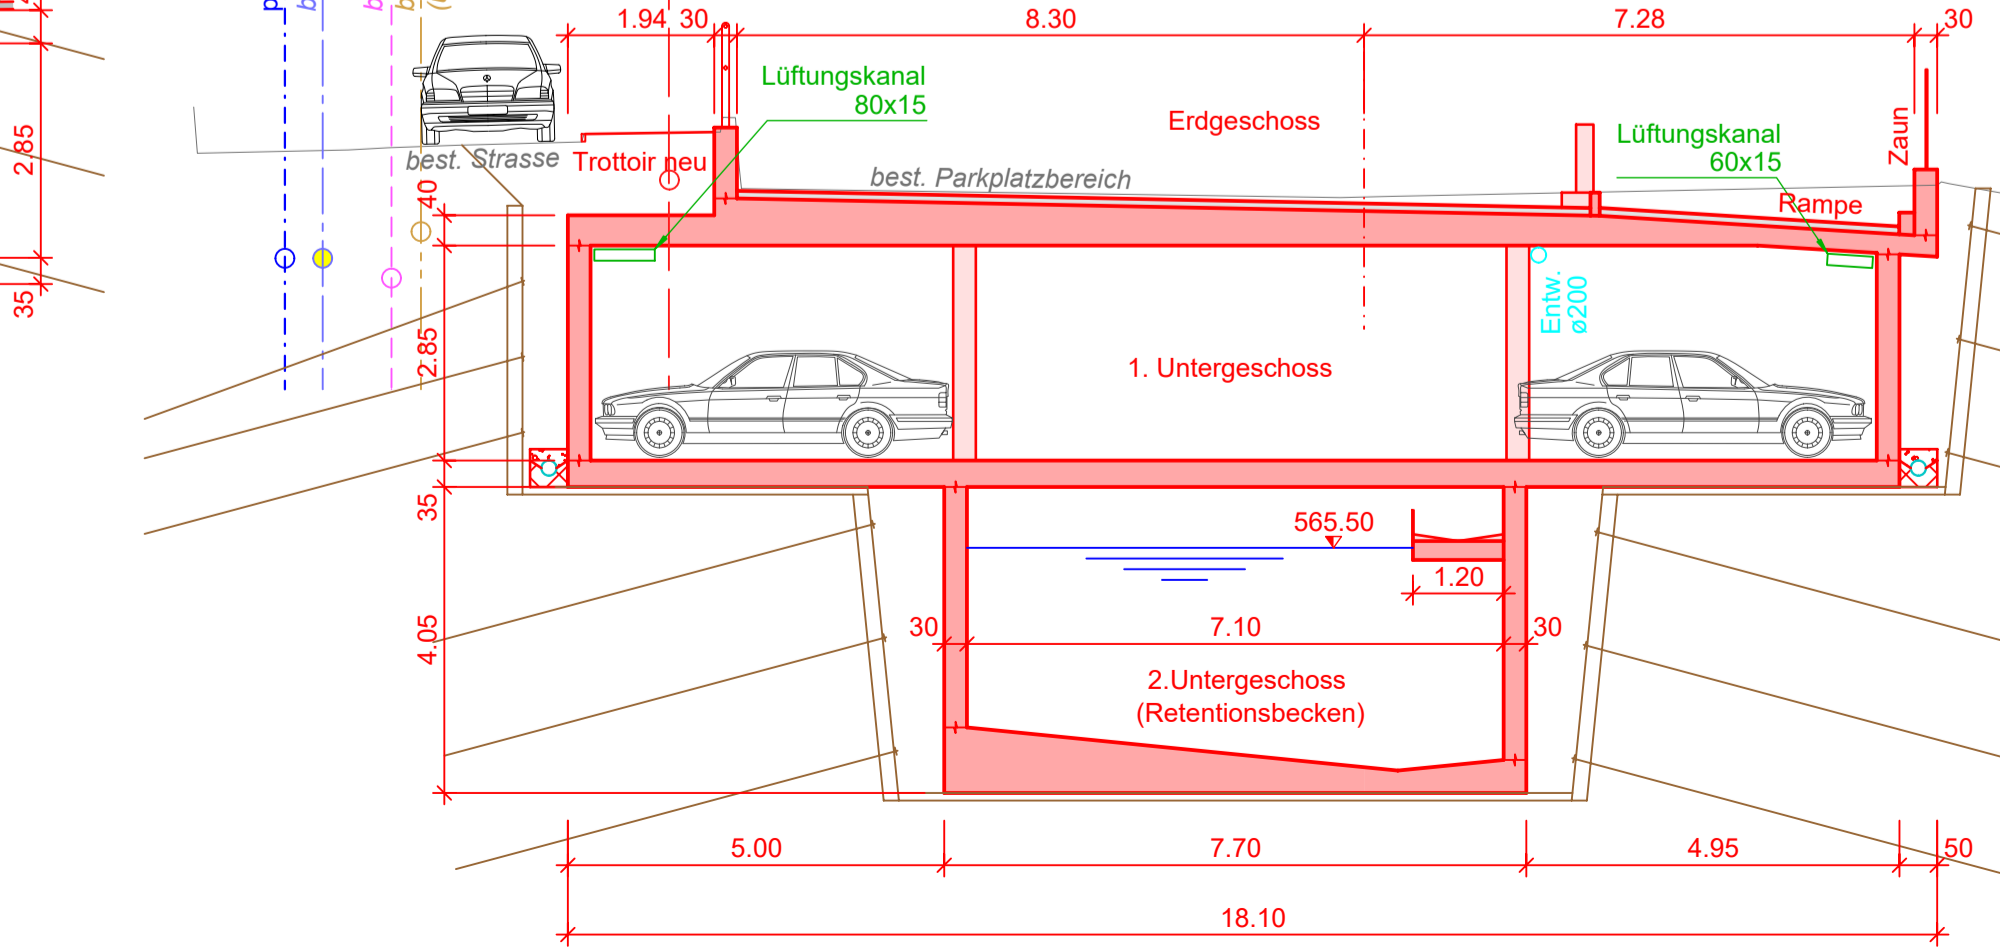

Schnitt D 1:100

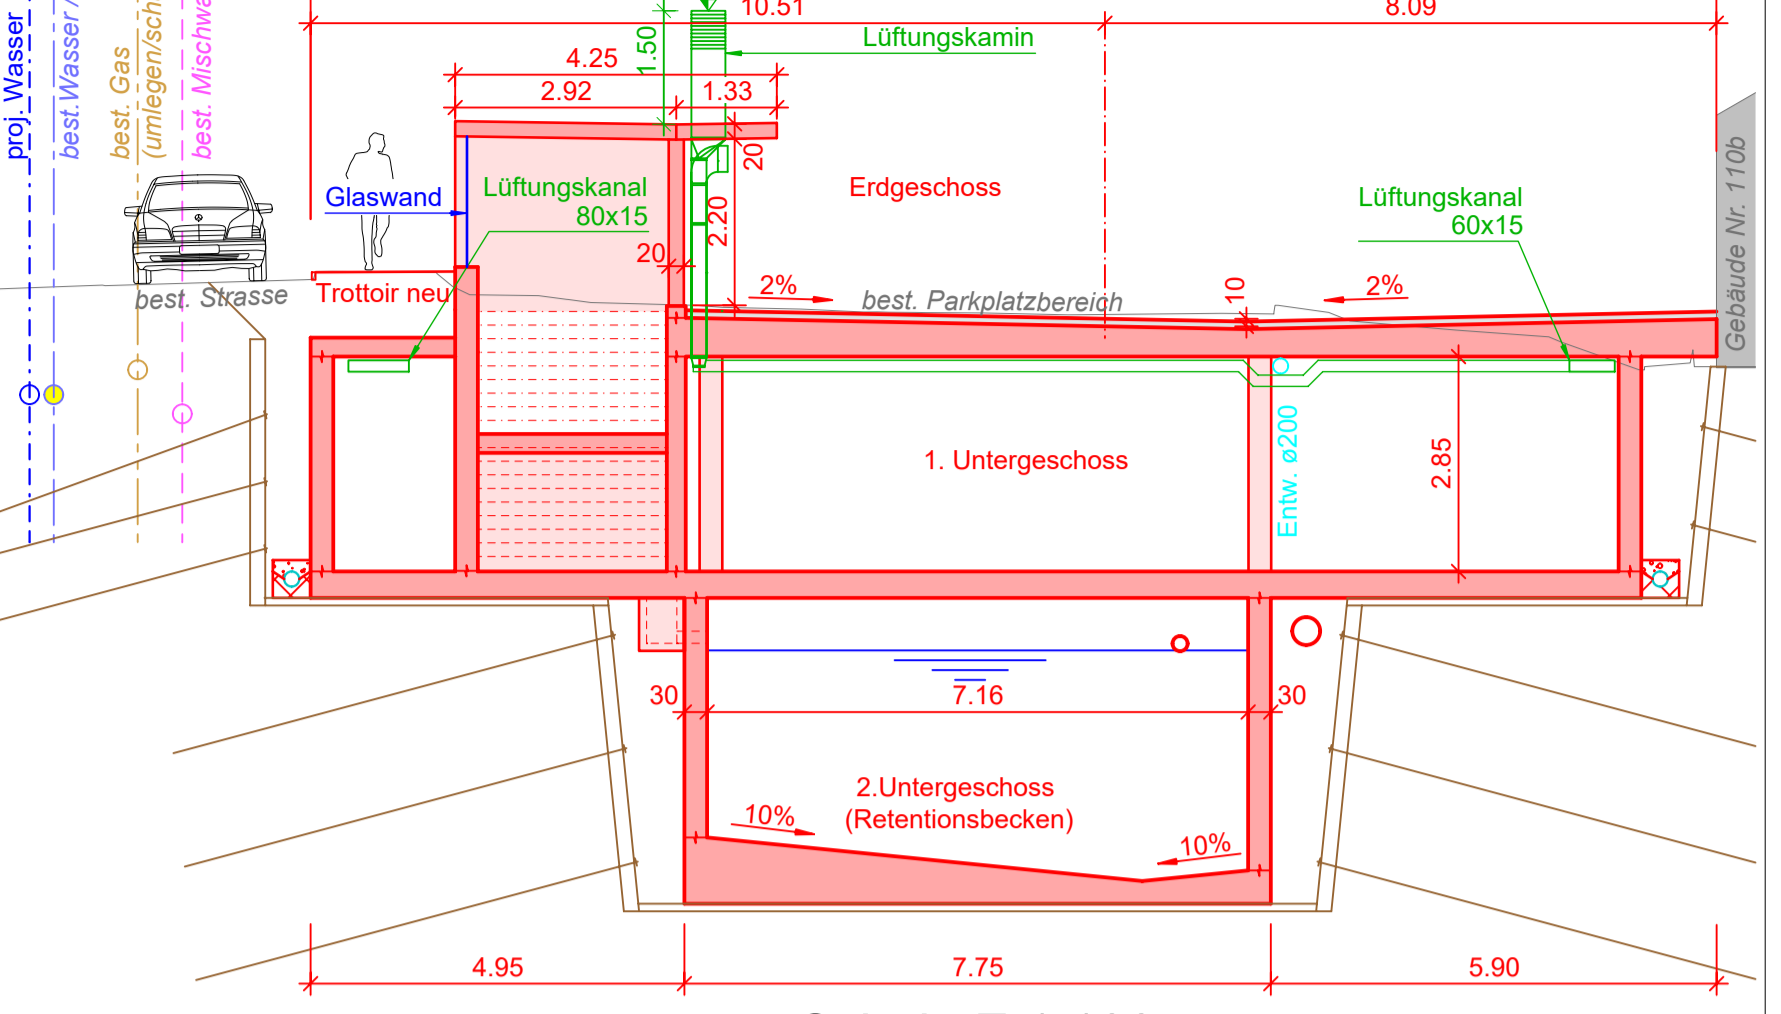

Schnitt E 1:100

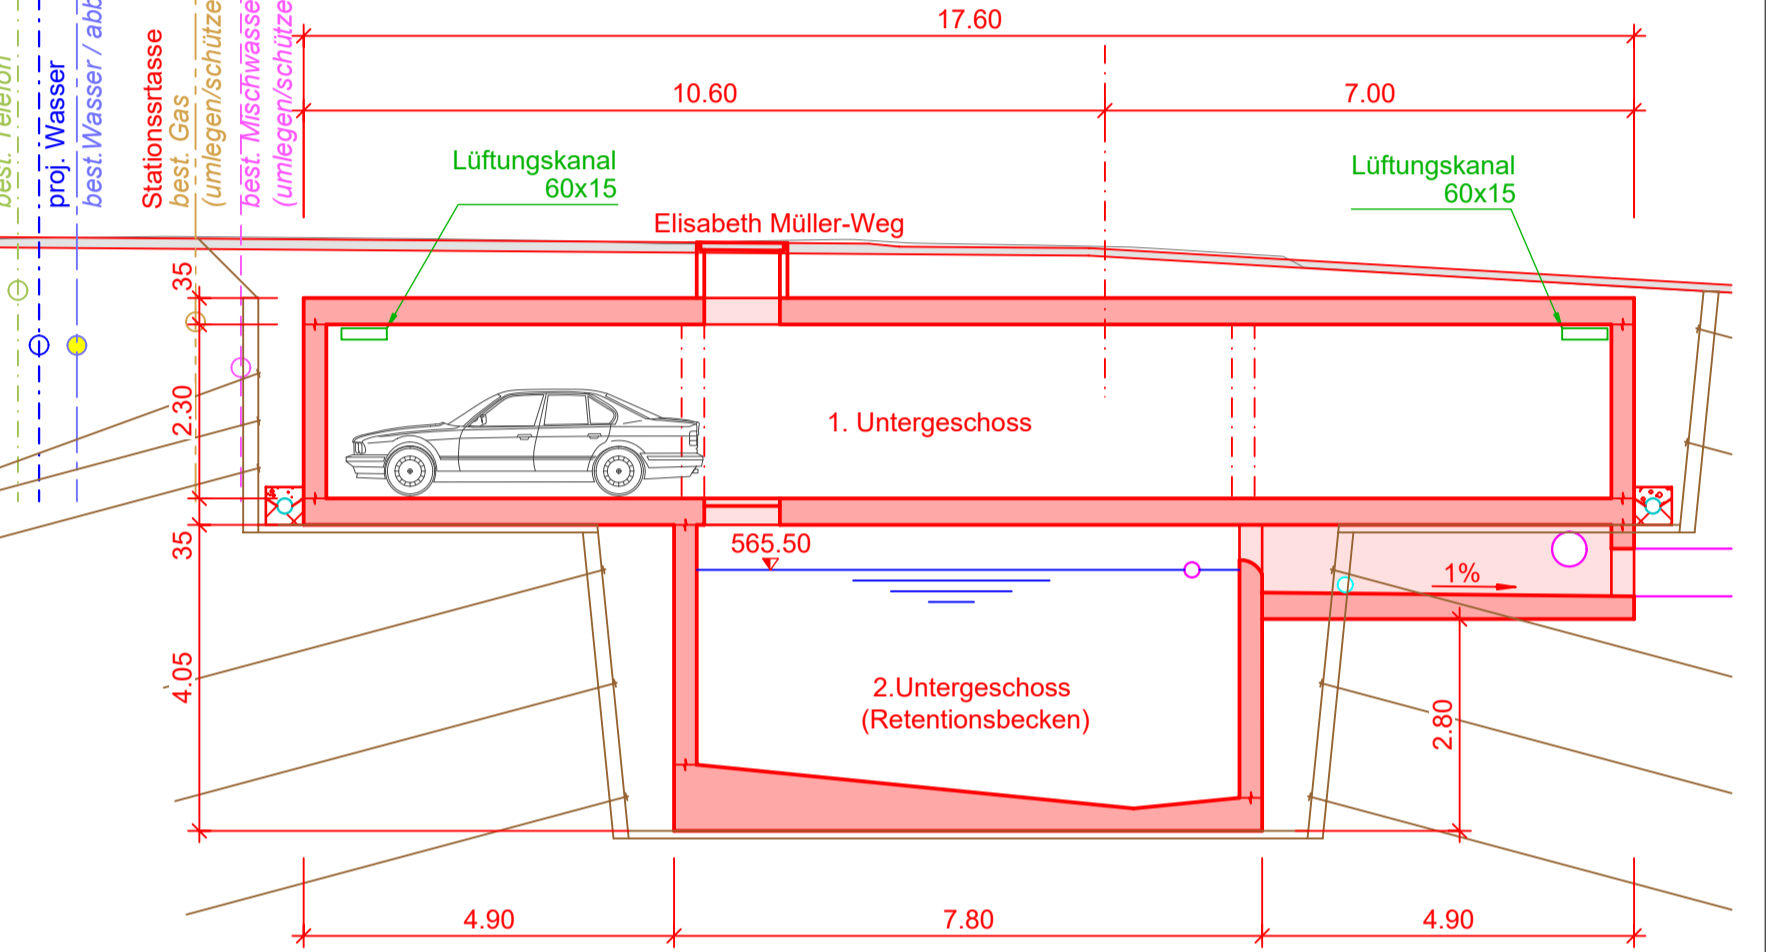

Gemeinde Hilterfingen

**Hilterfingen
Gewerbezentrum Hünibach
3. Etappe**

**Erschließung und
Neubau Parking Stationsstrasse Nord
mit Abwasser - Retentionsbecken**

Baugesuch

Objektplan Parking
Situationen 1:200
Schnitte 1:100

Unterschriften:		Projektverfasser:	
Bauherrschaft: Einwohnergemeinde Hilterfingen Vertreten durch: Gemeinderat Adresse: Staatsstrasse 18, 3652 Hilterfingen Datum: Unterschrift: 		Kissling + Zbinden AG Adresse: Tempelstrasse 8A, 3608 Thun Datum: Unterschrift: 	
Projekt Nr. 1201		Plan Nr. / 33.510 A	
Format 60/147			

	Gezeichnet / Revidiert	Geprüft	Freigebe
	Datum	Visum	Datum
A	08.09.2017	mm	08.09.2017
B	28.05.2018	sa	28.05.2018
C			
D			
E			