

Genehmigungsvermerke

Mitwirkung vom ...
Vorprüfung vom ...

Publikation im amtlichen Anzeiger vom ...
Öffentliche Auflage vom ...

Einspracheverhandlungen am ...
Erledigte Einsprachen ...
Unerledigte Einsprachen ...
Rechtsverwahrungen ...

Beschlossen durch den Gemeinderat am ...
Beschlossen durch die Gemeindeversammlung am ...

Präsident Sekretär

Gerhard Beindorff Jürg Arn

Die Richtigkeit dieser Angaben bescheinigt:
Hilterfingen,

Gemeindeschreiber

Jürg Arn

**Genehmigt durch das kantonale Amt für
Gemeinden und Raumordnung**

MITWIRKUNG

Einwohnergemeinde Hilterfingen

Aufhebung UeO Nr. 2 «Schlüsselacher-Haberzälg»

Ausschnitt Zonenplan 1:2500

Die Planung besteht aus:

- Änderung Zonenplan
- Änderung Baureglement


weitere Unterlagen:

- Erläuterungsbericht
- Mitwirkungsbericht (folgt nach der Mitwirkung)


September 2019

hilterfingen/aufhebung ueo 2/4/zpä/6655_zpä_190910_ewmw/dr


Alter Zustand

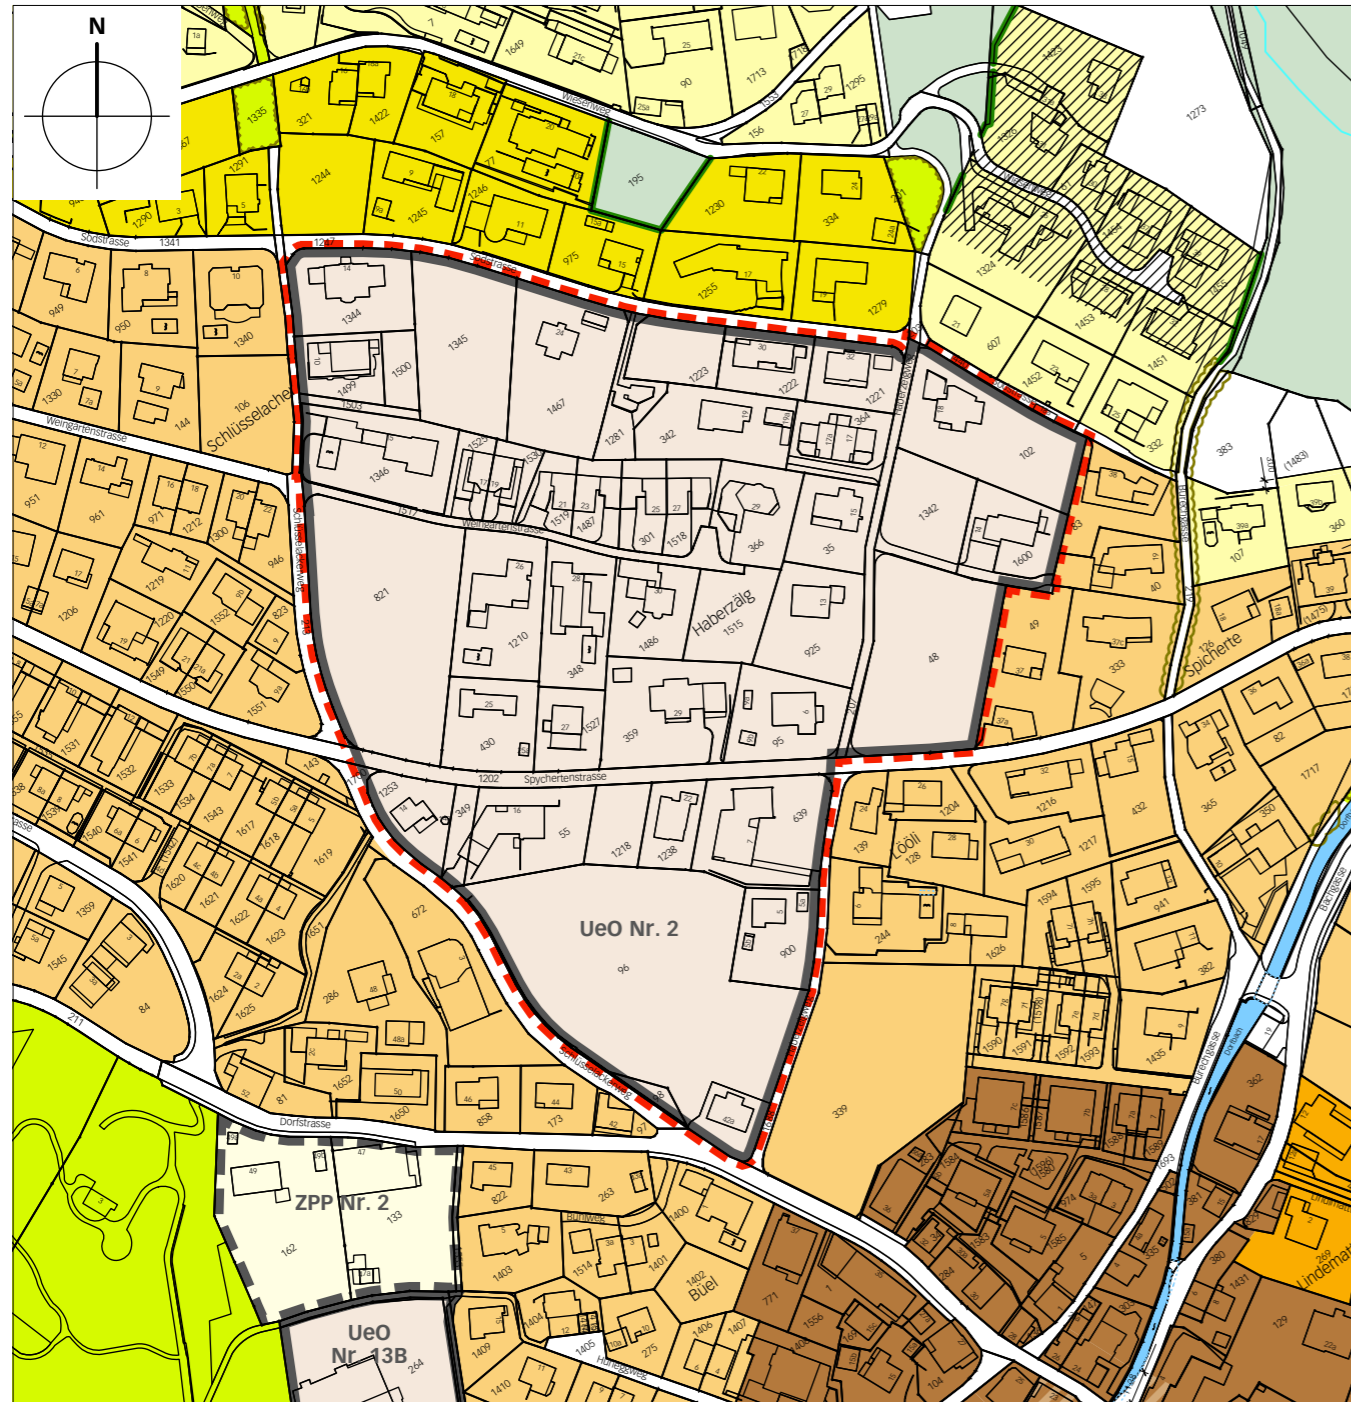

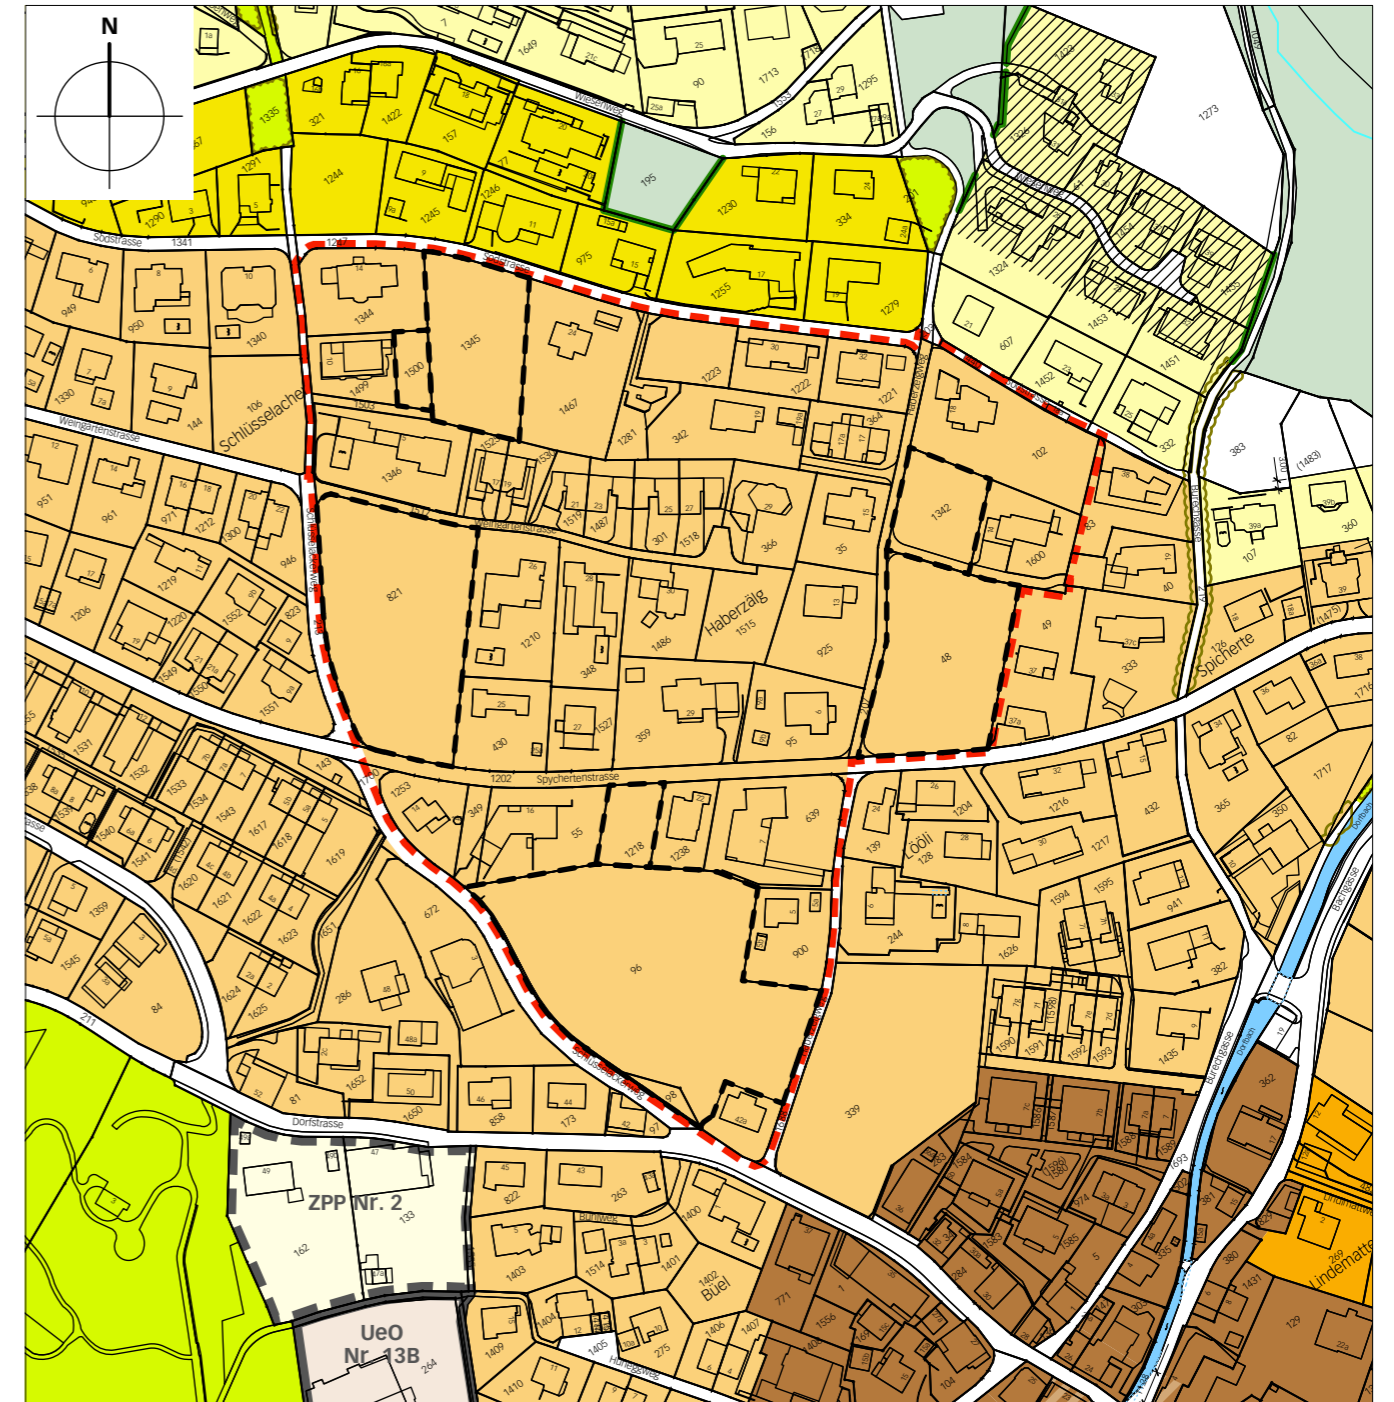


Neuer Zustand









Legende


 Perimeter der Zonenplanänderung






Inhalte:

-  Wohnzone 2 E2
-  Gebiet mit bestehender Überbauungsordnung UeO
-  Areale mit einer minimalen GFZo (Art. 212 Abs. 1 BR)

Hinweise:

-  Wohnzone 1 Holz E1 Holz
-  Wohnzone 1 E1
-  Wohnzone 2 W2
-  Mischzone Kern Hilterfingen MK1a / MK1b
-  Grünzone GrZ
-  Landwirtschaftszone LWZ

 Zone mit Planungspflicht ZPP

-  aufgestuftes Gebiet gemäss Art. 43 Abs. 2 LSV
-  verbindliche Waldgrenze nach Art. 10 Abs. 2 WaG
-  Wald
-  Hecke, Feld- und Ufergehölz
-  Gewässer amtliche Vermessung offen / eingedolt (Lage exakt)