



Datum : 25.03.2025      Gez. : rh      Grösse : A3

- Bestehend
- Abbruch
- Neu

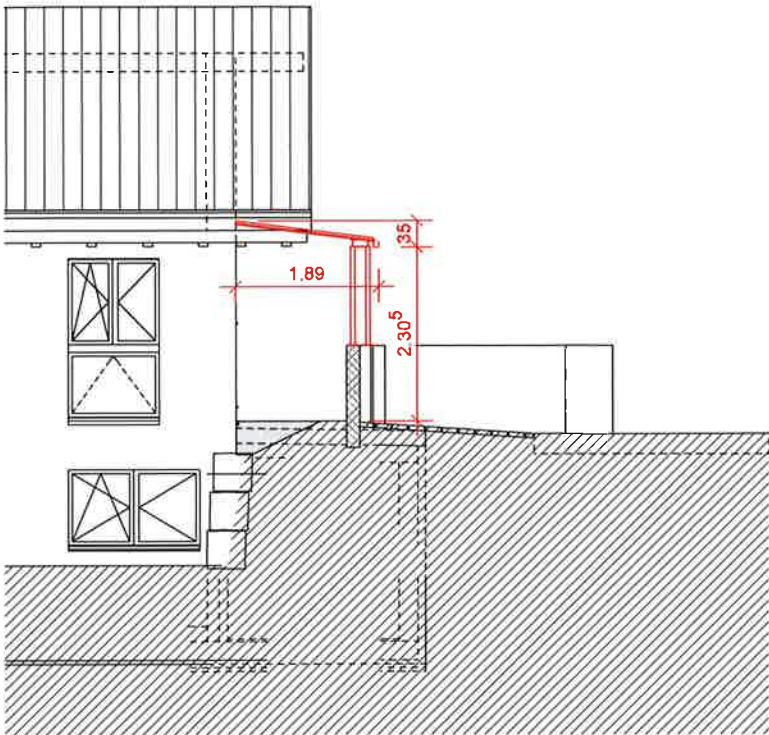

Schnitt Vordach

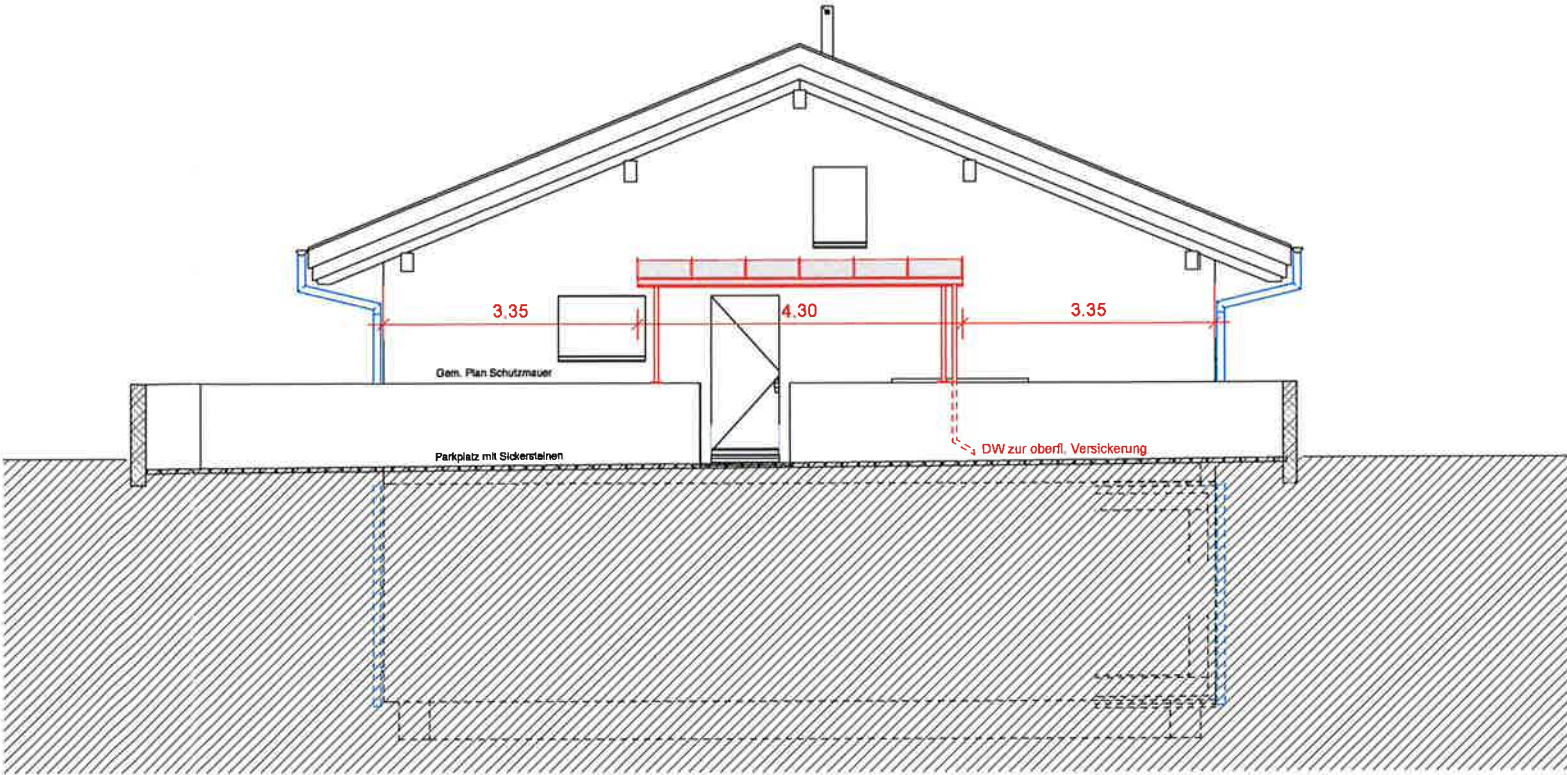

Ansicht Seite Breitenweg

Grundriss Vordach

