
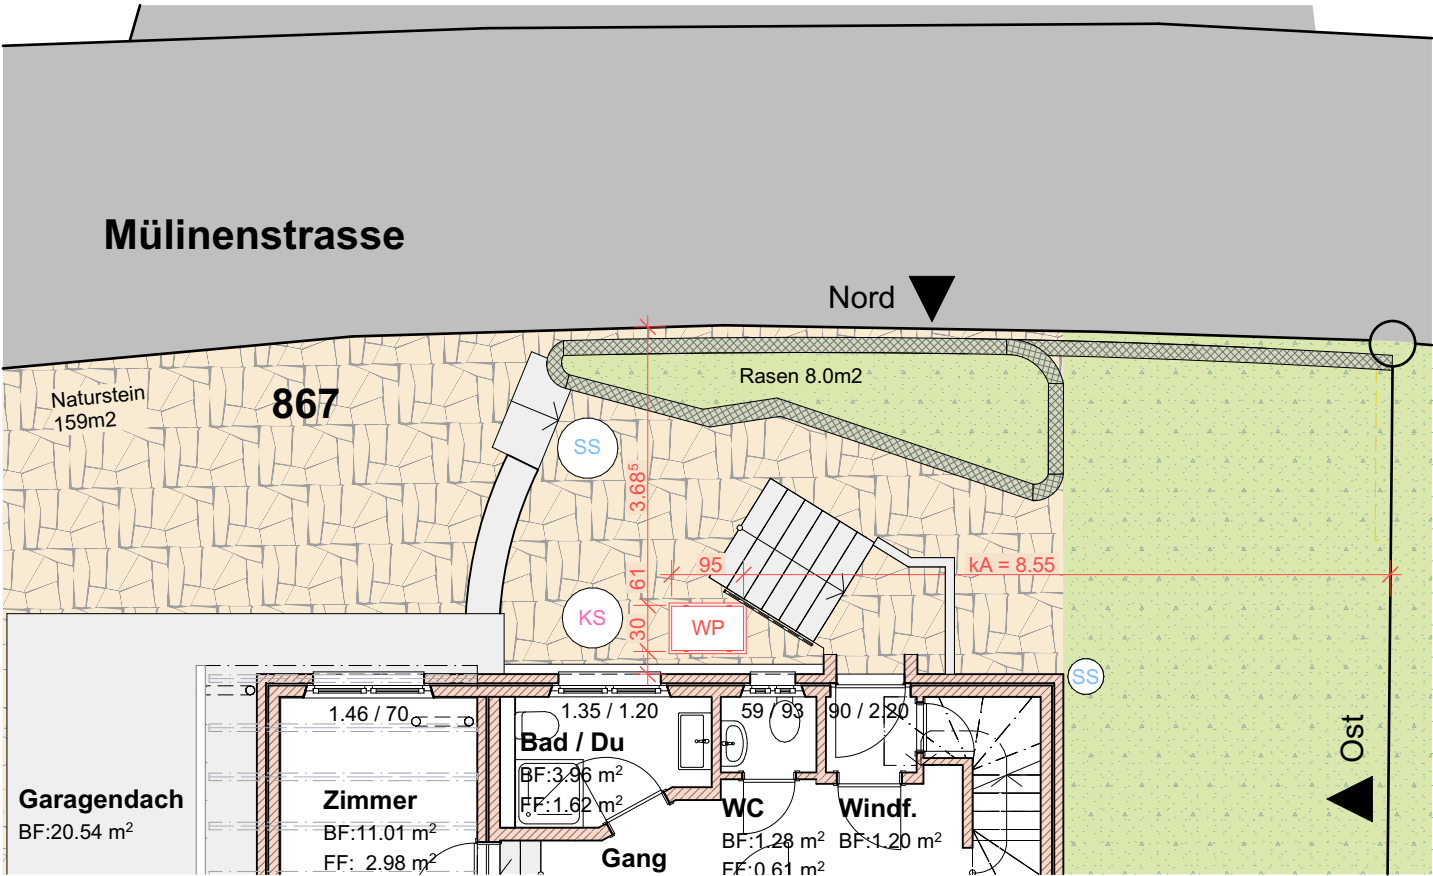


<div>Kreativ Architektur</div>		Projektverfasser: Kreativ Architektur Florian Winterberger Am Musterplatz 1 3714 Frutigen 076 596 90 11 kreativarchitektur@mail.ch Web: www.kreativarchitektur.ch		
		Bauvorhaben & Auftraggeber: Neu aussenaufgestellte Wärmepumpe Mülinenstrasse 4, 3626 Hünibach Philippe und Maria Ayer Mülinenstrasse 4, 3626 Hünibach Mail: philippe.ayer@swisscom.com		
Datum: 18.08.2025	Gezeichnet: fw	PLANTITEL: Positionierung WP EG	PLANNUMMER: 32.2.8	REVIDIERT:
Plangrösse: 29.7 / 21 A4	Massstab: 1:100			
C:\Users\Florian\Desktop\Kreativ Architektur\Kreativ Architektur Winterberger\02_Büro\0_Projekte\2534_Ayer Philippe\Projekt Nr. 1 Neue Wärmepumpe\00_ CAD Date\Aussen aufgestellte Wärmepumpe.pln				

Diese Pläne sind Eigentum von Kreativ Architektur und dürfen ohne Einverständnis nicht an dritte weitergegeben werden

Bestand	Neu	Abbruch
<div></div>	<div></div>	<div></div>

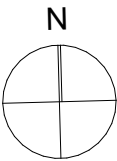

Unterschriften Bauprojekt:

Hünibach, 18.08.2025

Die Bauherrschaft:

Der Projektverfasser: