



Schnitt A



Nordfassade

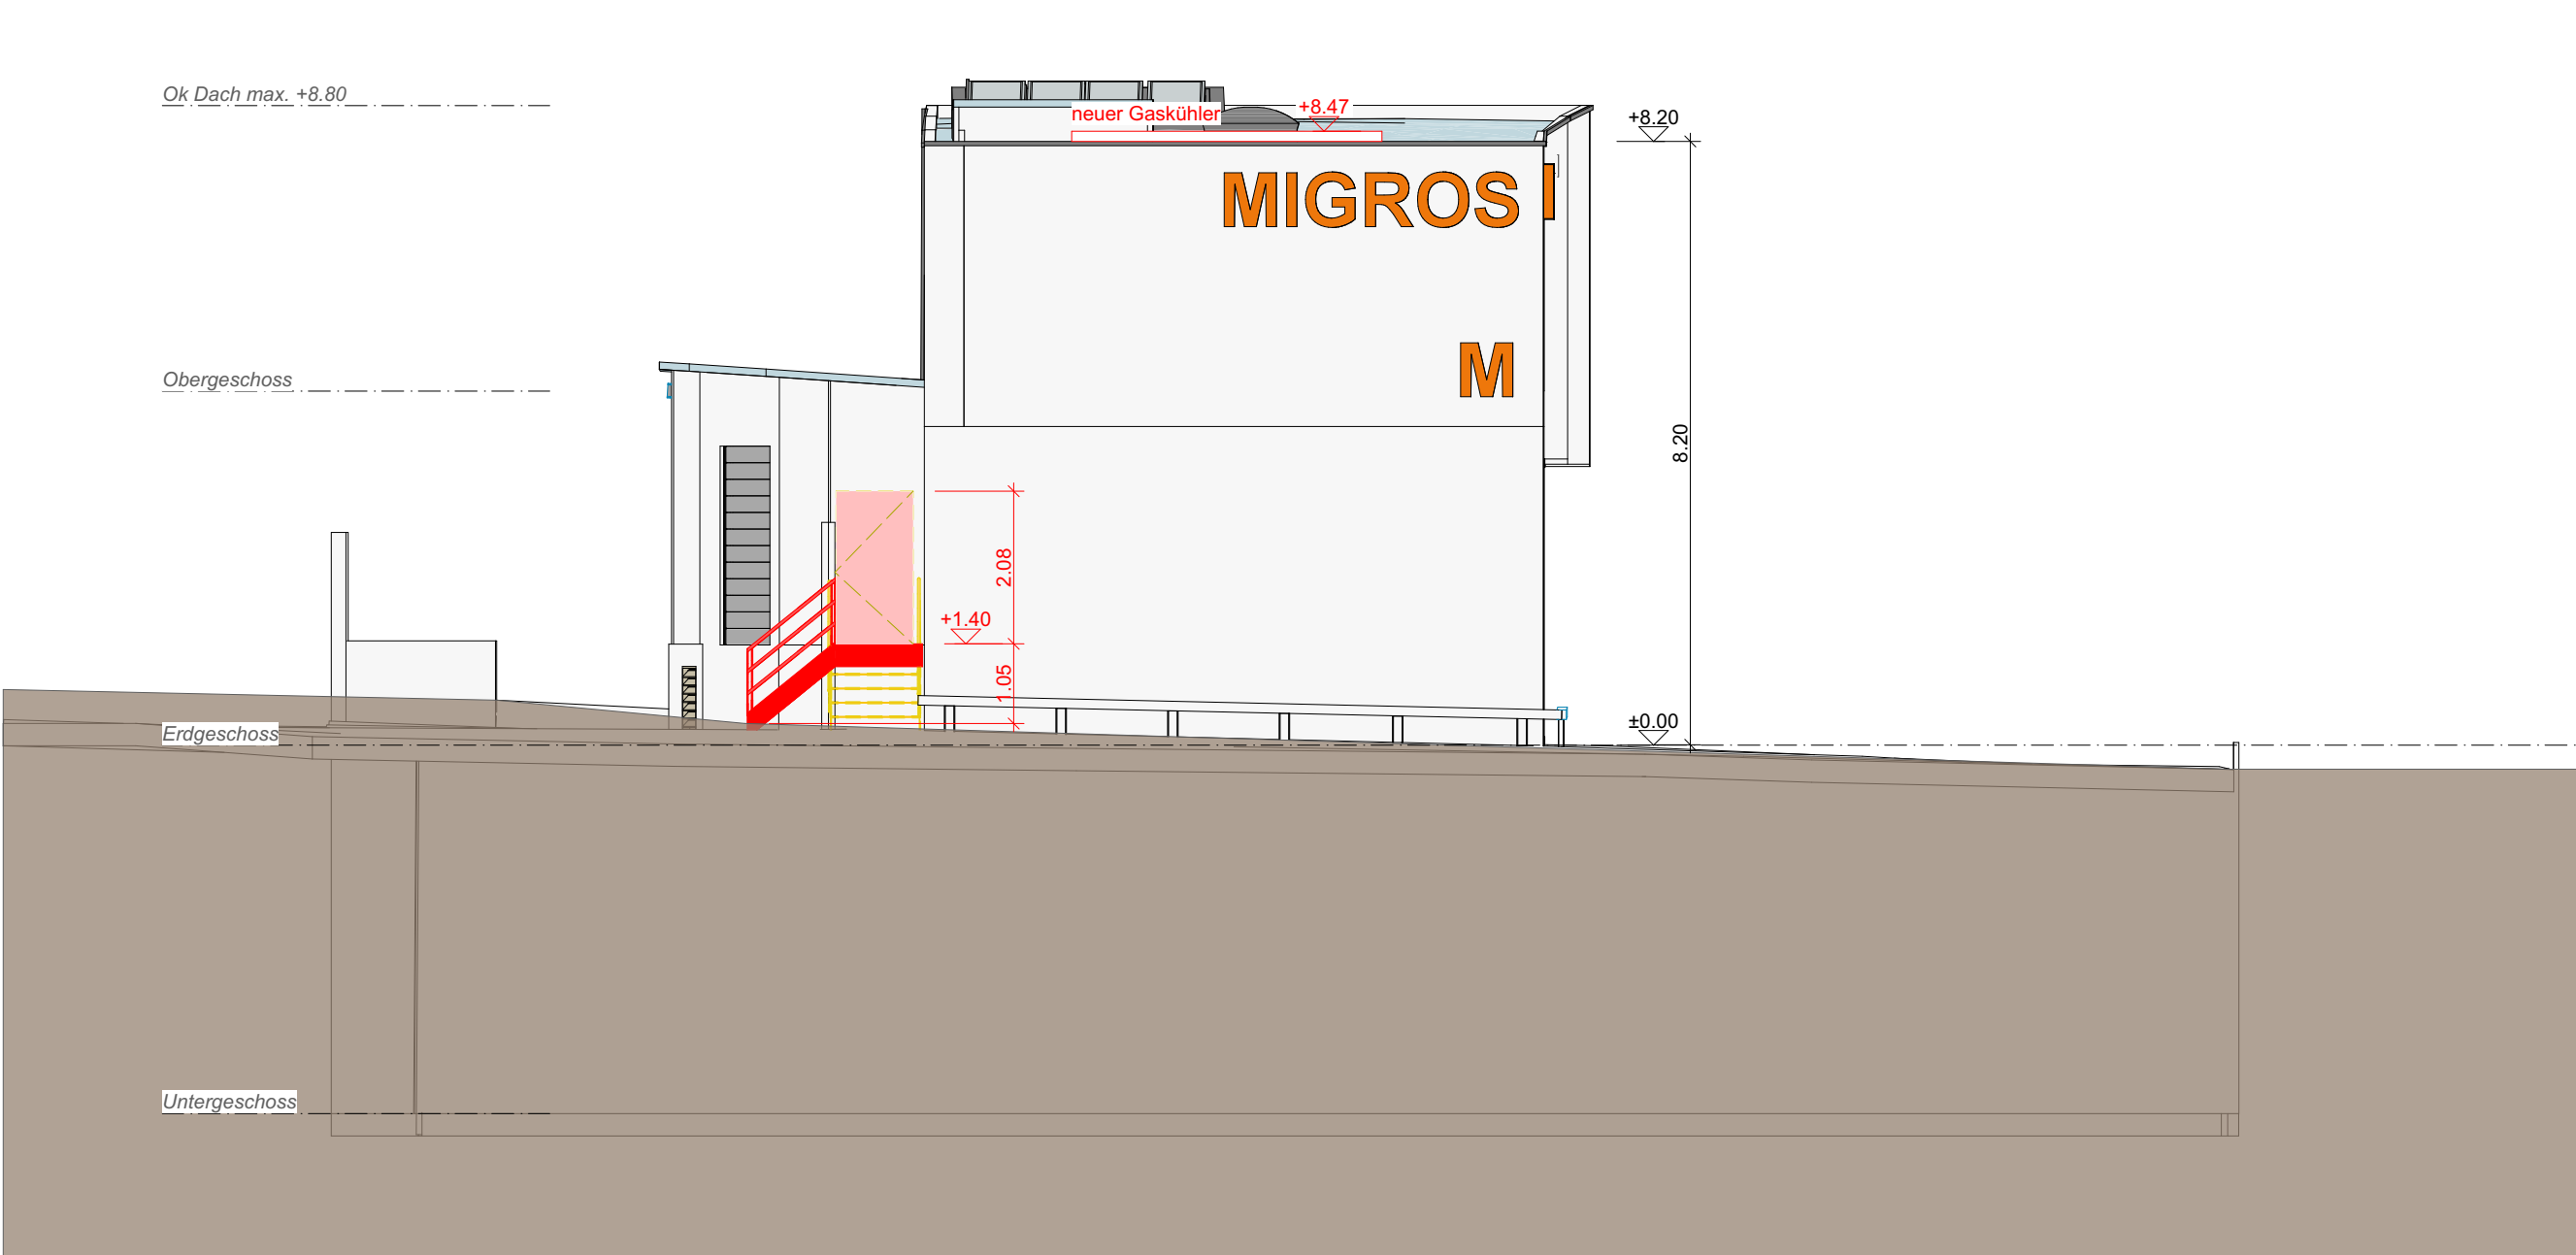

Südfassade

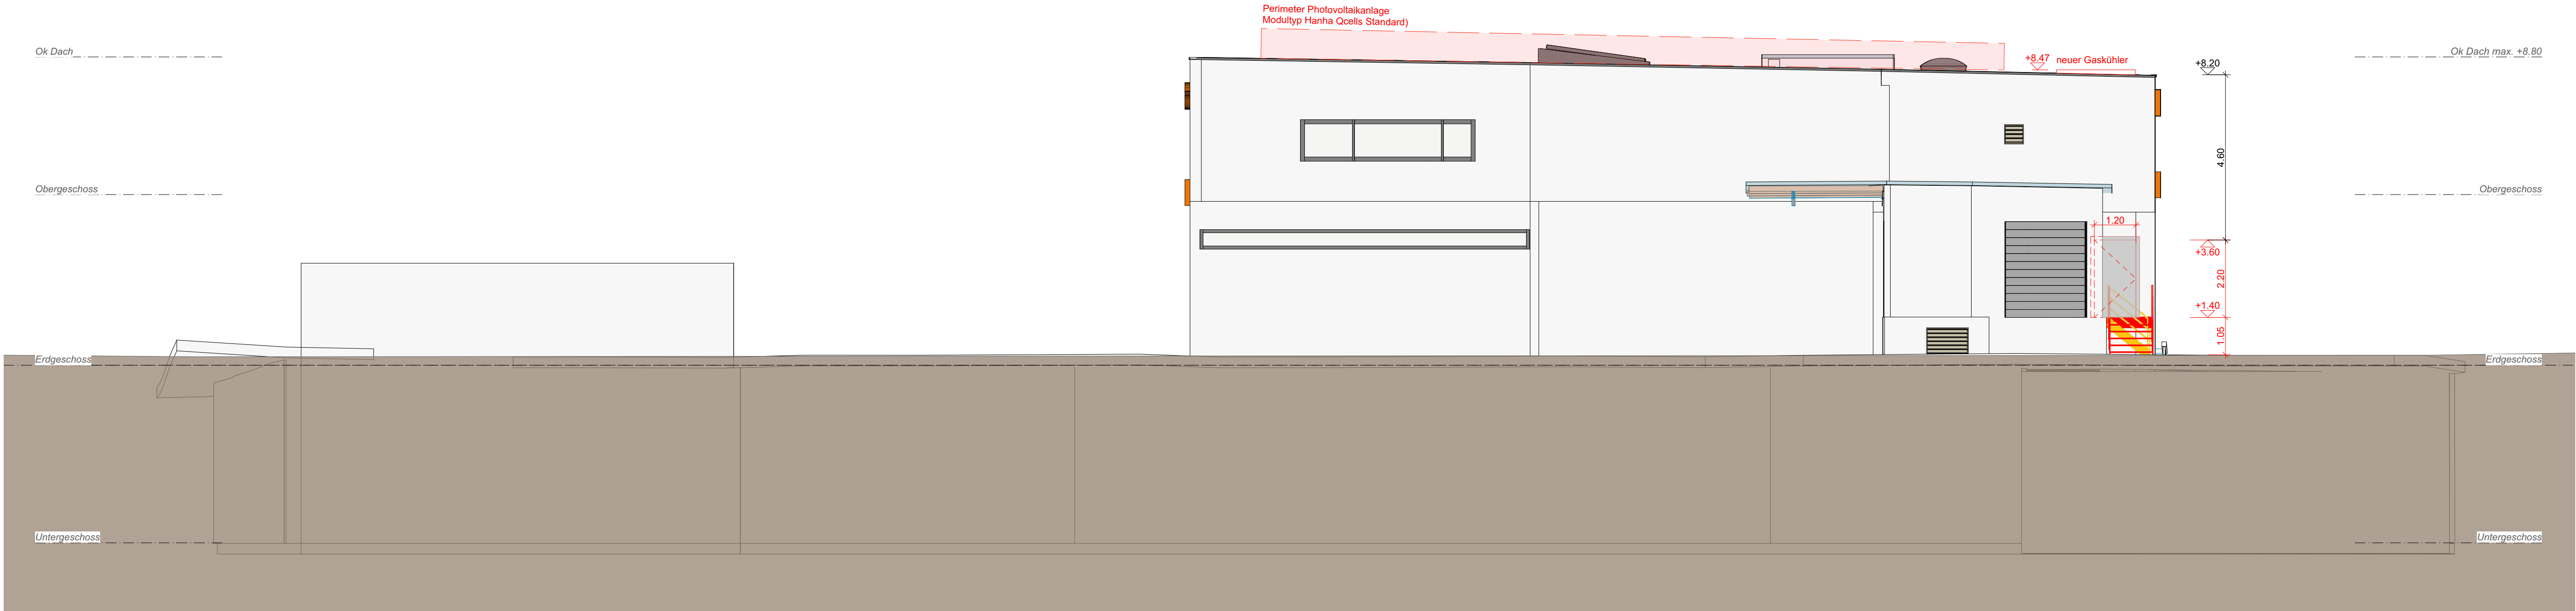

Ostfassade

- BESTAND
- ABBRUCH
- NEU



Index	Änderungen	Datum	Kürzel

<b>Projekt</b> <b>Umbau Migros Hünibach</b> <b>Staatsstrasse 134, 3626 Hünibach</b>			<b>Kataster Nr.: 894</b>
<b>Bauherr</b> Genossenschaft Migros Aare Industriestrasse 20 3321 Schönbühl	<b>Grundeigentümer</b> Genossenschaft Migros Aare Industriestrasse 20 3321 Schönbühl	<b>Architekt</b> Ducksch Anliker AG Architekten ETH FH SIA Bleienbachstrasse 22 4900 Langenthal	

<b>Baueingabe</b> <b>Schnitte und Fassaden</b>				<b>Mst. 1:100</b>
gez. 05.09.2025 / bb	Proj. Nr. 25-04-00	Format 105 / 60	Plan. Nr. BG HUENSM Arch BG SCH FAS	