


BAUVERWALTUNG HILTERFINGEN	
Eingang	15. Sep. 2025
Geschäfts-Nr.	2025-0033
Kopie an	

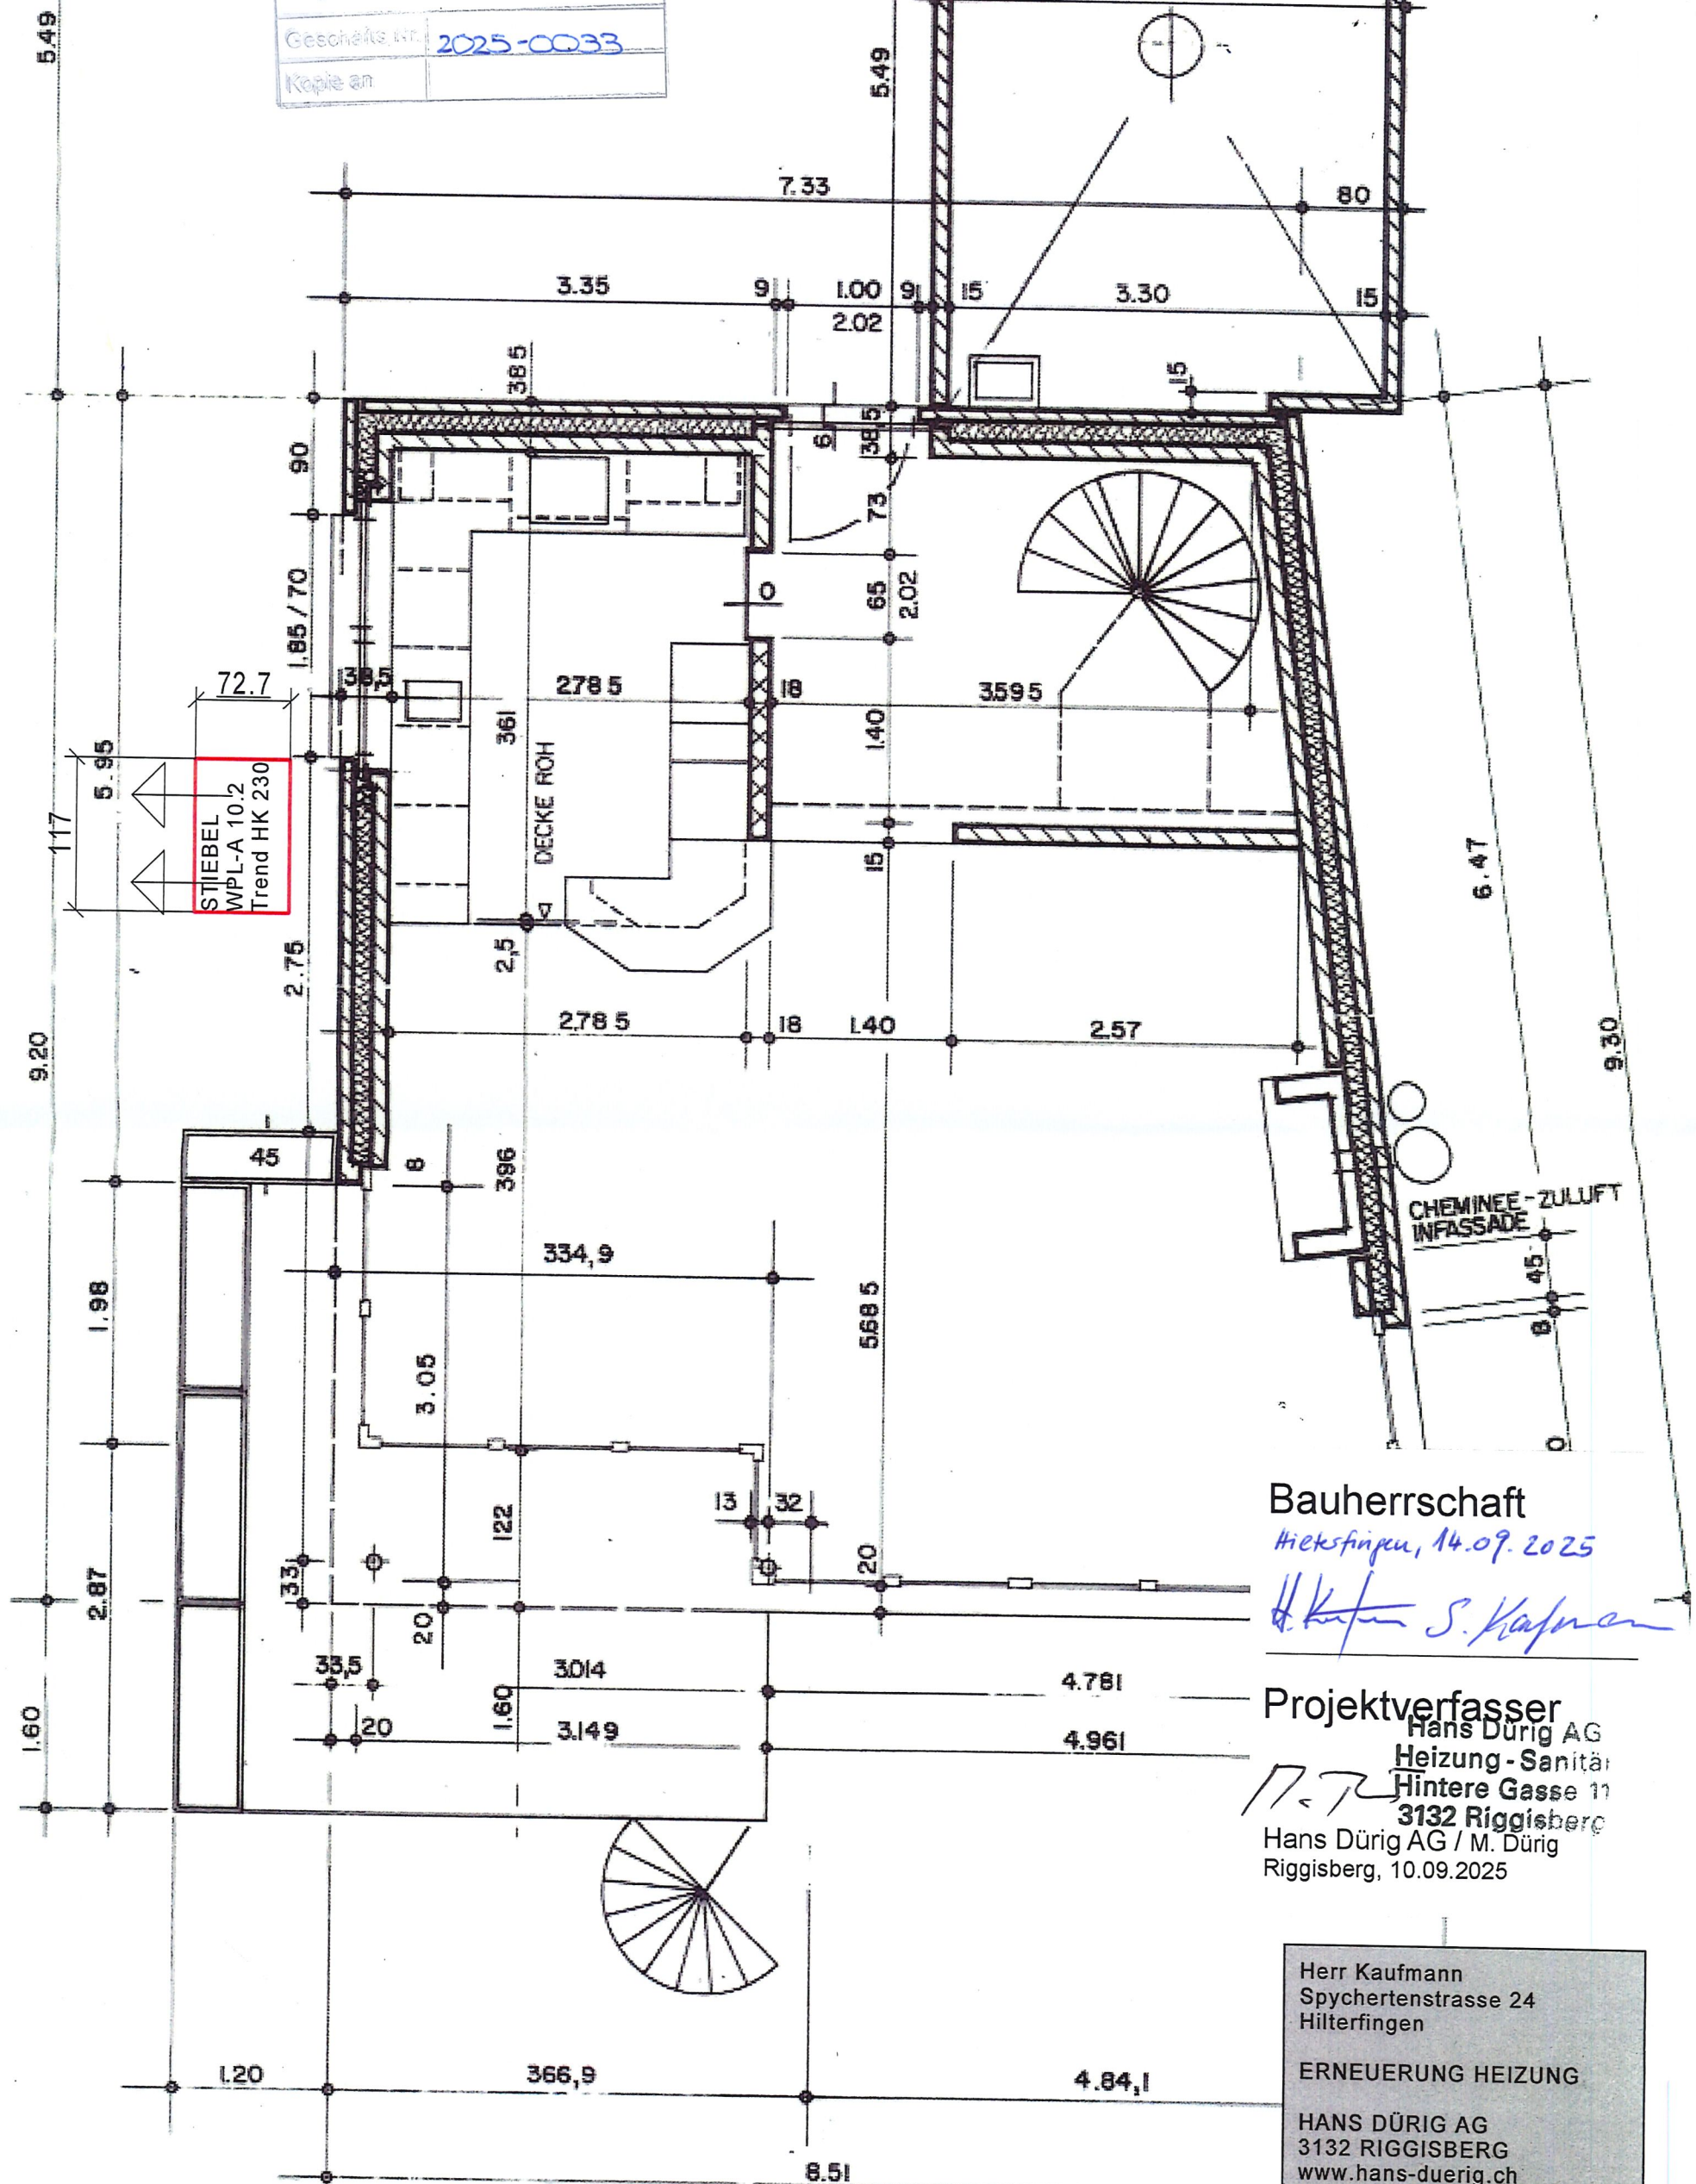

Bauherrschaft

Hilterfingen, 14.09.2025

H. Kaufmann S. Kaufmann

Projektverfasser

Hans Dürig AG
Heizung - Sanitär
Hintere Gasse 11
3132 Riggisberg
Hans Dürig AG / M. Dürig
Riggisberg, 10.09.2025

Herr Kaufmann
Spychertenstrasse 24
Hilterfingen

ERNEUERUNG HEIZUNG

HANS DÜRIG AG
3132 RIGGISBERG
www.hans-duerig.ch

Einbau L/W-WP
Erdgeschoss

190 E'F' HAUS HR+FR WÜRSTEN HILTERFINGEN
15 GRUNDRISS EG

PETER GRÖTZNER UND WALTER BÜRGEL DIPLOMIERTE ARCHITEKTEN ETH SIA 3. KEHRSATZ
ZÜRICH 8000 10 TELEFON 031 661 76 60 / 031 661 76 63 TELEFAX 031 661 77 60

Demontage
Neumontage