




Situation Terrainaufnahme Geometer

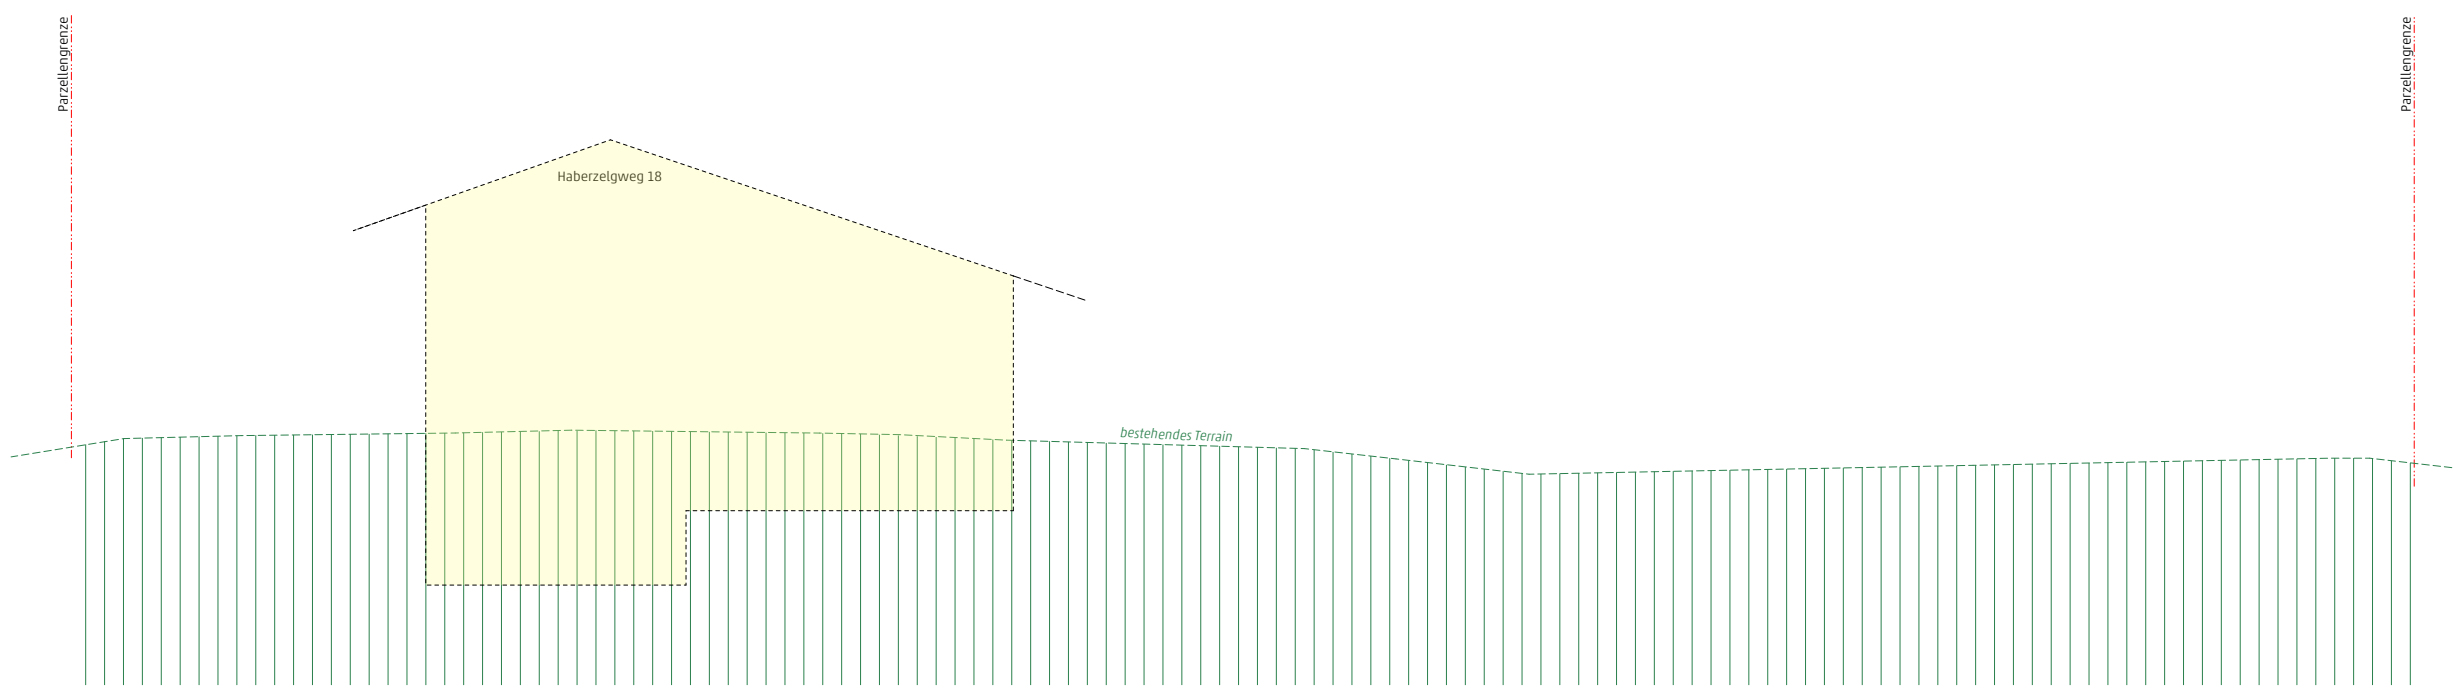


Längsschnitt HA 1-3 Terrainaufnahme Geometer

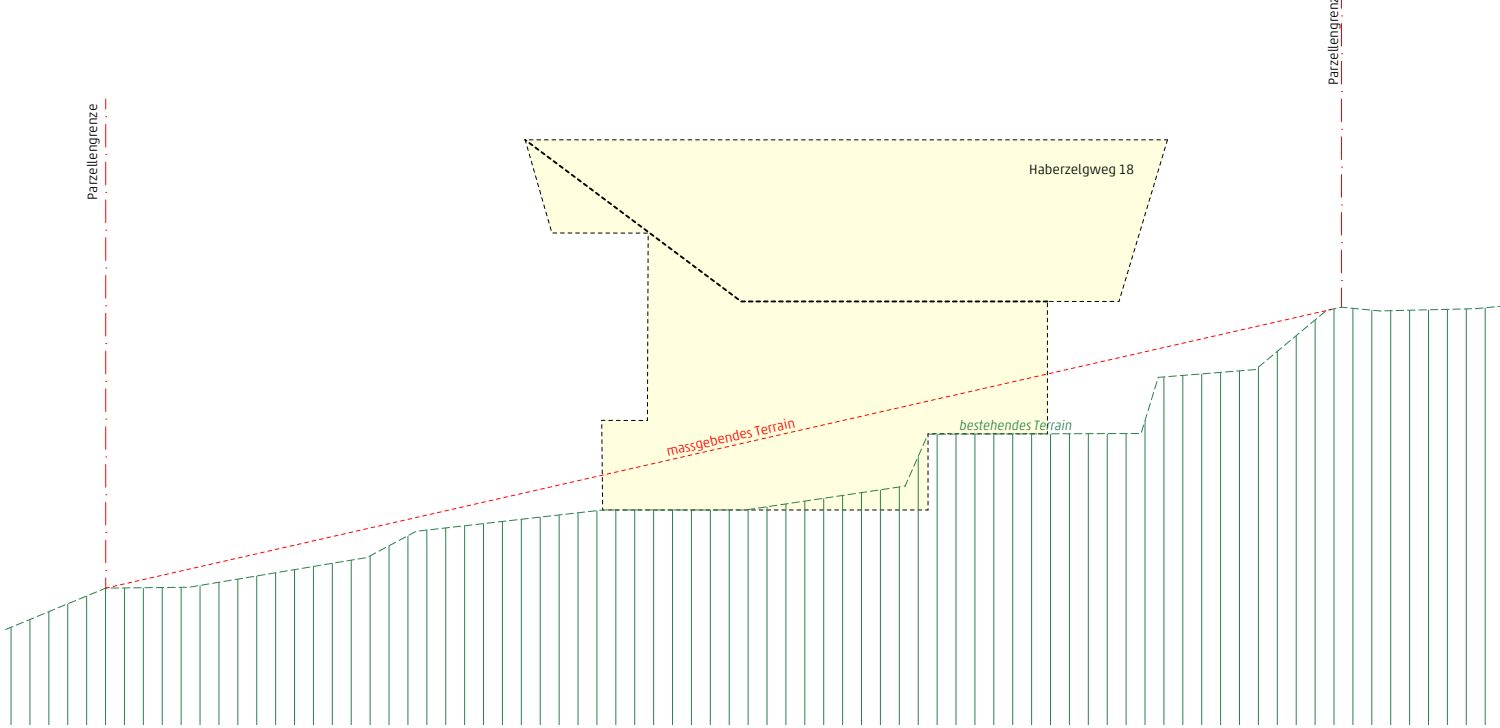

Querschnitt HA 1 Terrainaufnahme Geometer

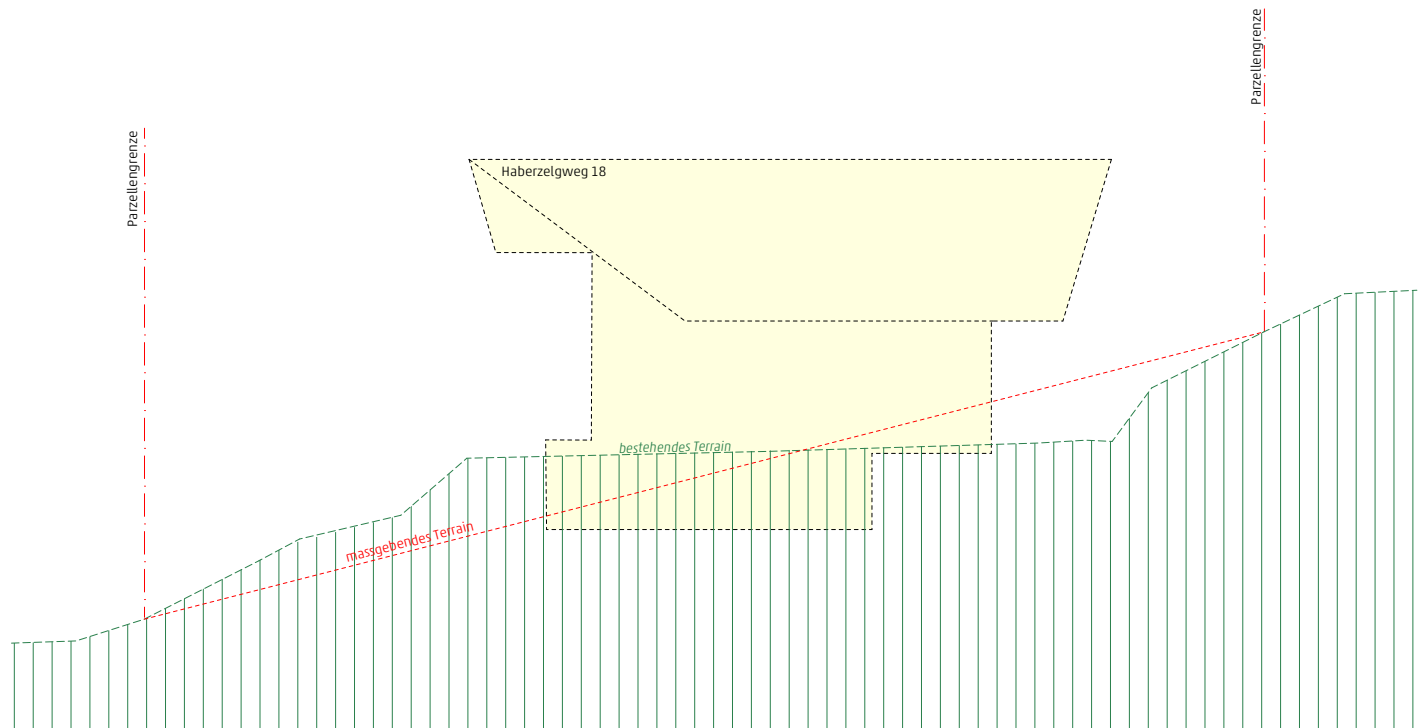

Querschnitt HA 2 Terrainaufnahme Geometer

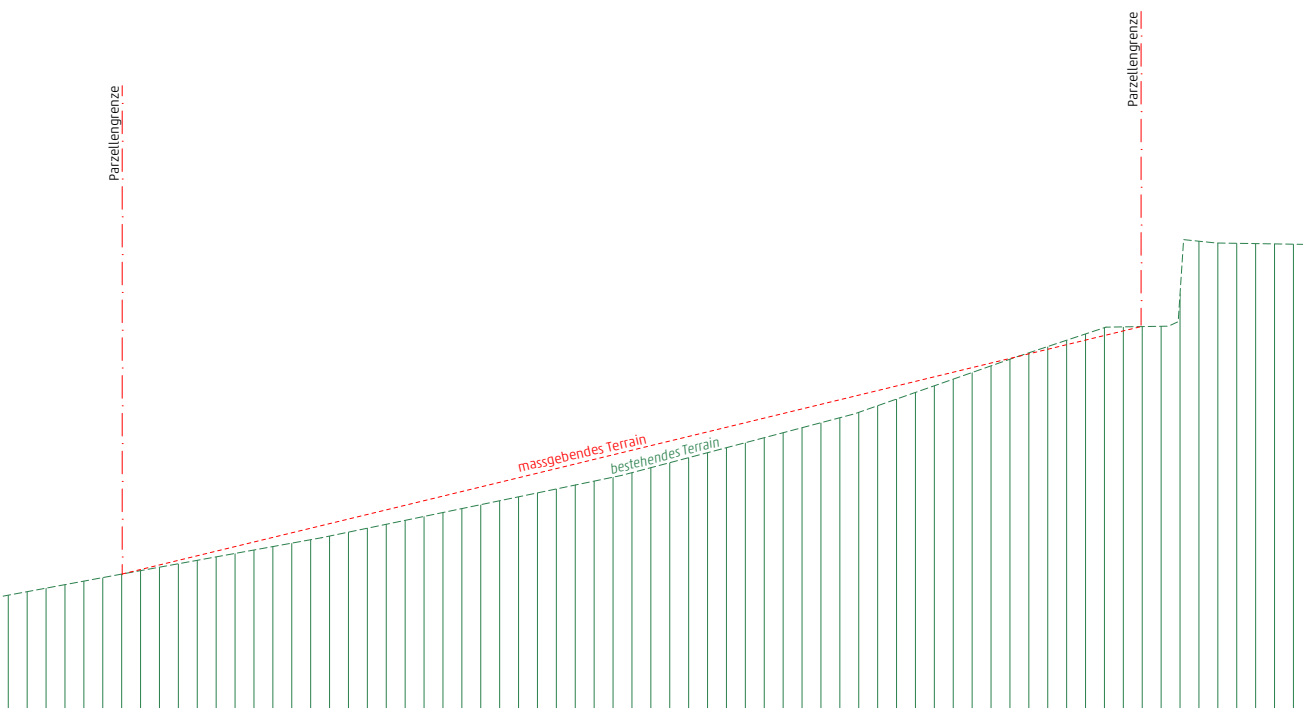

Querschnitt HA 3 Terrainaufnahme Geometer

generelles Baugesuch

Hiltterfingen, Haberzelgweg

massgebendes Terrain

Objektnummer	1922	Plannummer	3301
Format	84x60	Massstab	1:200
Datum	30.01.2024	Gezeichnet	jha
Publiziert am	15.02.2024	J:\DWG's\1922 Haberzelgweg Hiltterfingen\3 Bauingabe\1 Projektstand\GB Dezember_23.pht	

Bauherrschaft:
Erbengemeinschaft Geschwister Röthlisberger, p.Adr. Beat Röthlisberger Bällizgasse 8 3652 Hiltterfingen

Bauherrschaft:
Beat Röthlisberger Daniel Röthlisberger Barbara Röthlisberger Inganni

Projektverfasser:

Fixpunkt Nr. 921367 +2.75 | 633.08 müM

Legende					
Bestehend	Böschung	Rasenfläche	FS	Fallstrang	
Abbruch	Fester Belag (z.B. Asphalt)	Maggeniese	DW	Dachwasser	
Neu	Versickerungsfähiger Belag	Looser Belag	TW	Terrassenwasser	
	Rinnen		KS	Kontrollschacht	
			SS	Schlammsammel	
			SIS	Sickerschicht	
			BA	Bodenablauf	
			SP	Spülutaten	
			ES	Einlaufschacht	
			VS	Versickerungssystem	