


Untergeschoss

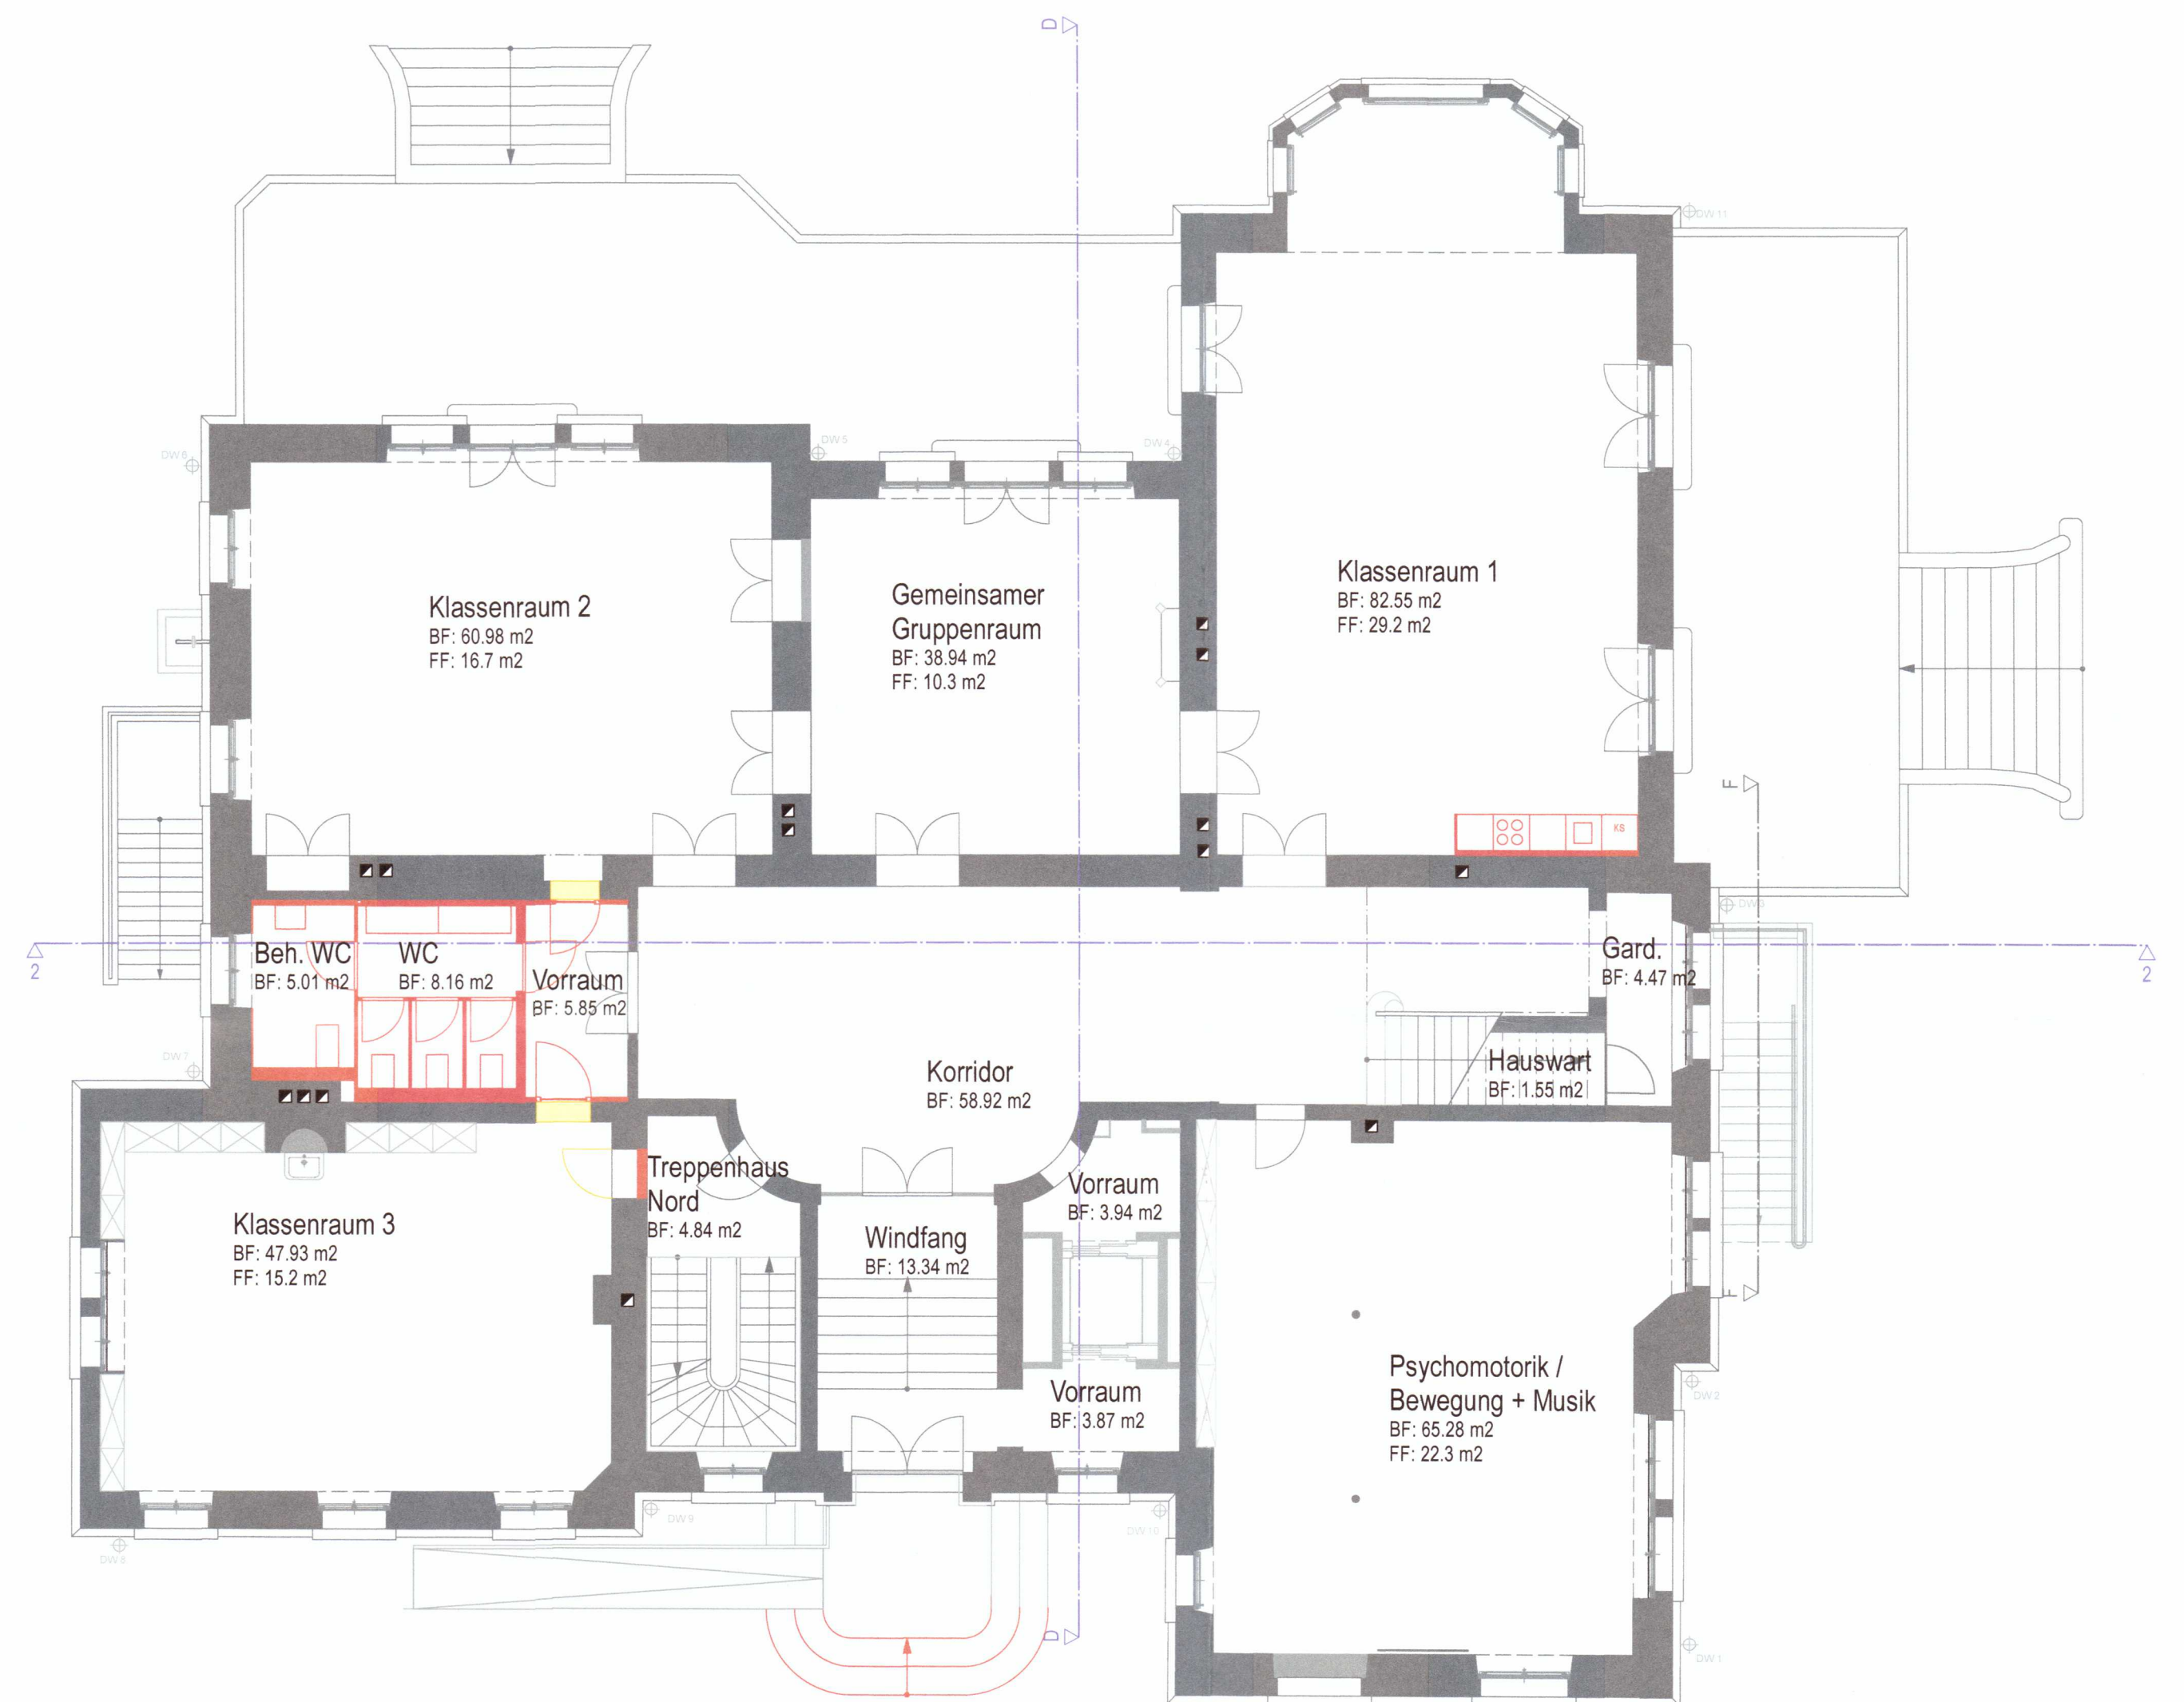

Erdgeschoss

Ort / Datum: Thun, 10.05.2025

Namens des Gemeinderates
Der Präsident: *M. C. [Signature]*
Der Sekretär: *[Signature]*

Die Bauherrschaft:

Der Architekt:

BAUVERWALTUNG HILTERFINGEN
Eingang: 16. Mai 2025
Zusätzliche Nr.: Z 22-0021
Folie 6/11

Legende Umbau:
Bestehend
Umbau bewilligt
Abbruch
Neu

0 1 2 5 10m

Objekt: Schulhaus Eichbühl Innensanierung, Ringstrasse 5, 3626 Hünibach
Gemeindeverwaltung Hilterfingen, Staatsstrasse 18, 3652 Hilterfingen

Projektänderung

26.10_220-01 Grundriss UG & EG

Masstab: 1:100
Datum: 03.09.2020 fh
Revidiert: 12.05.2023 kh
Plan-Grösse: A1

bühler architekten ag uttigenstrasse 49 3600 thun www.architekturthun.ch info@architekturthun.ch t 033 / 223 29 10 f 033 / 222 02 49