



Schnitt D-D

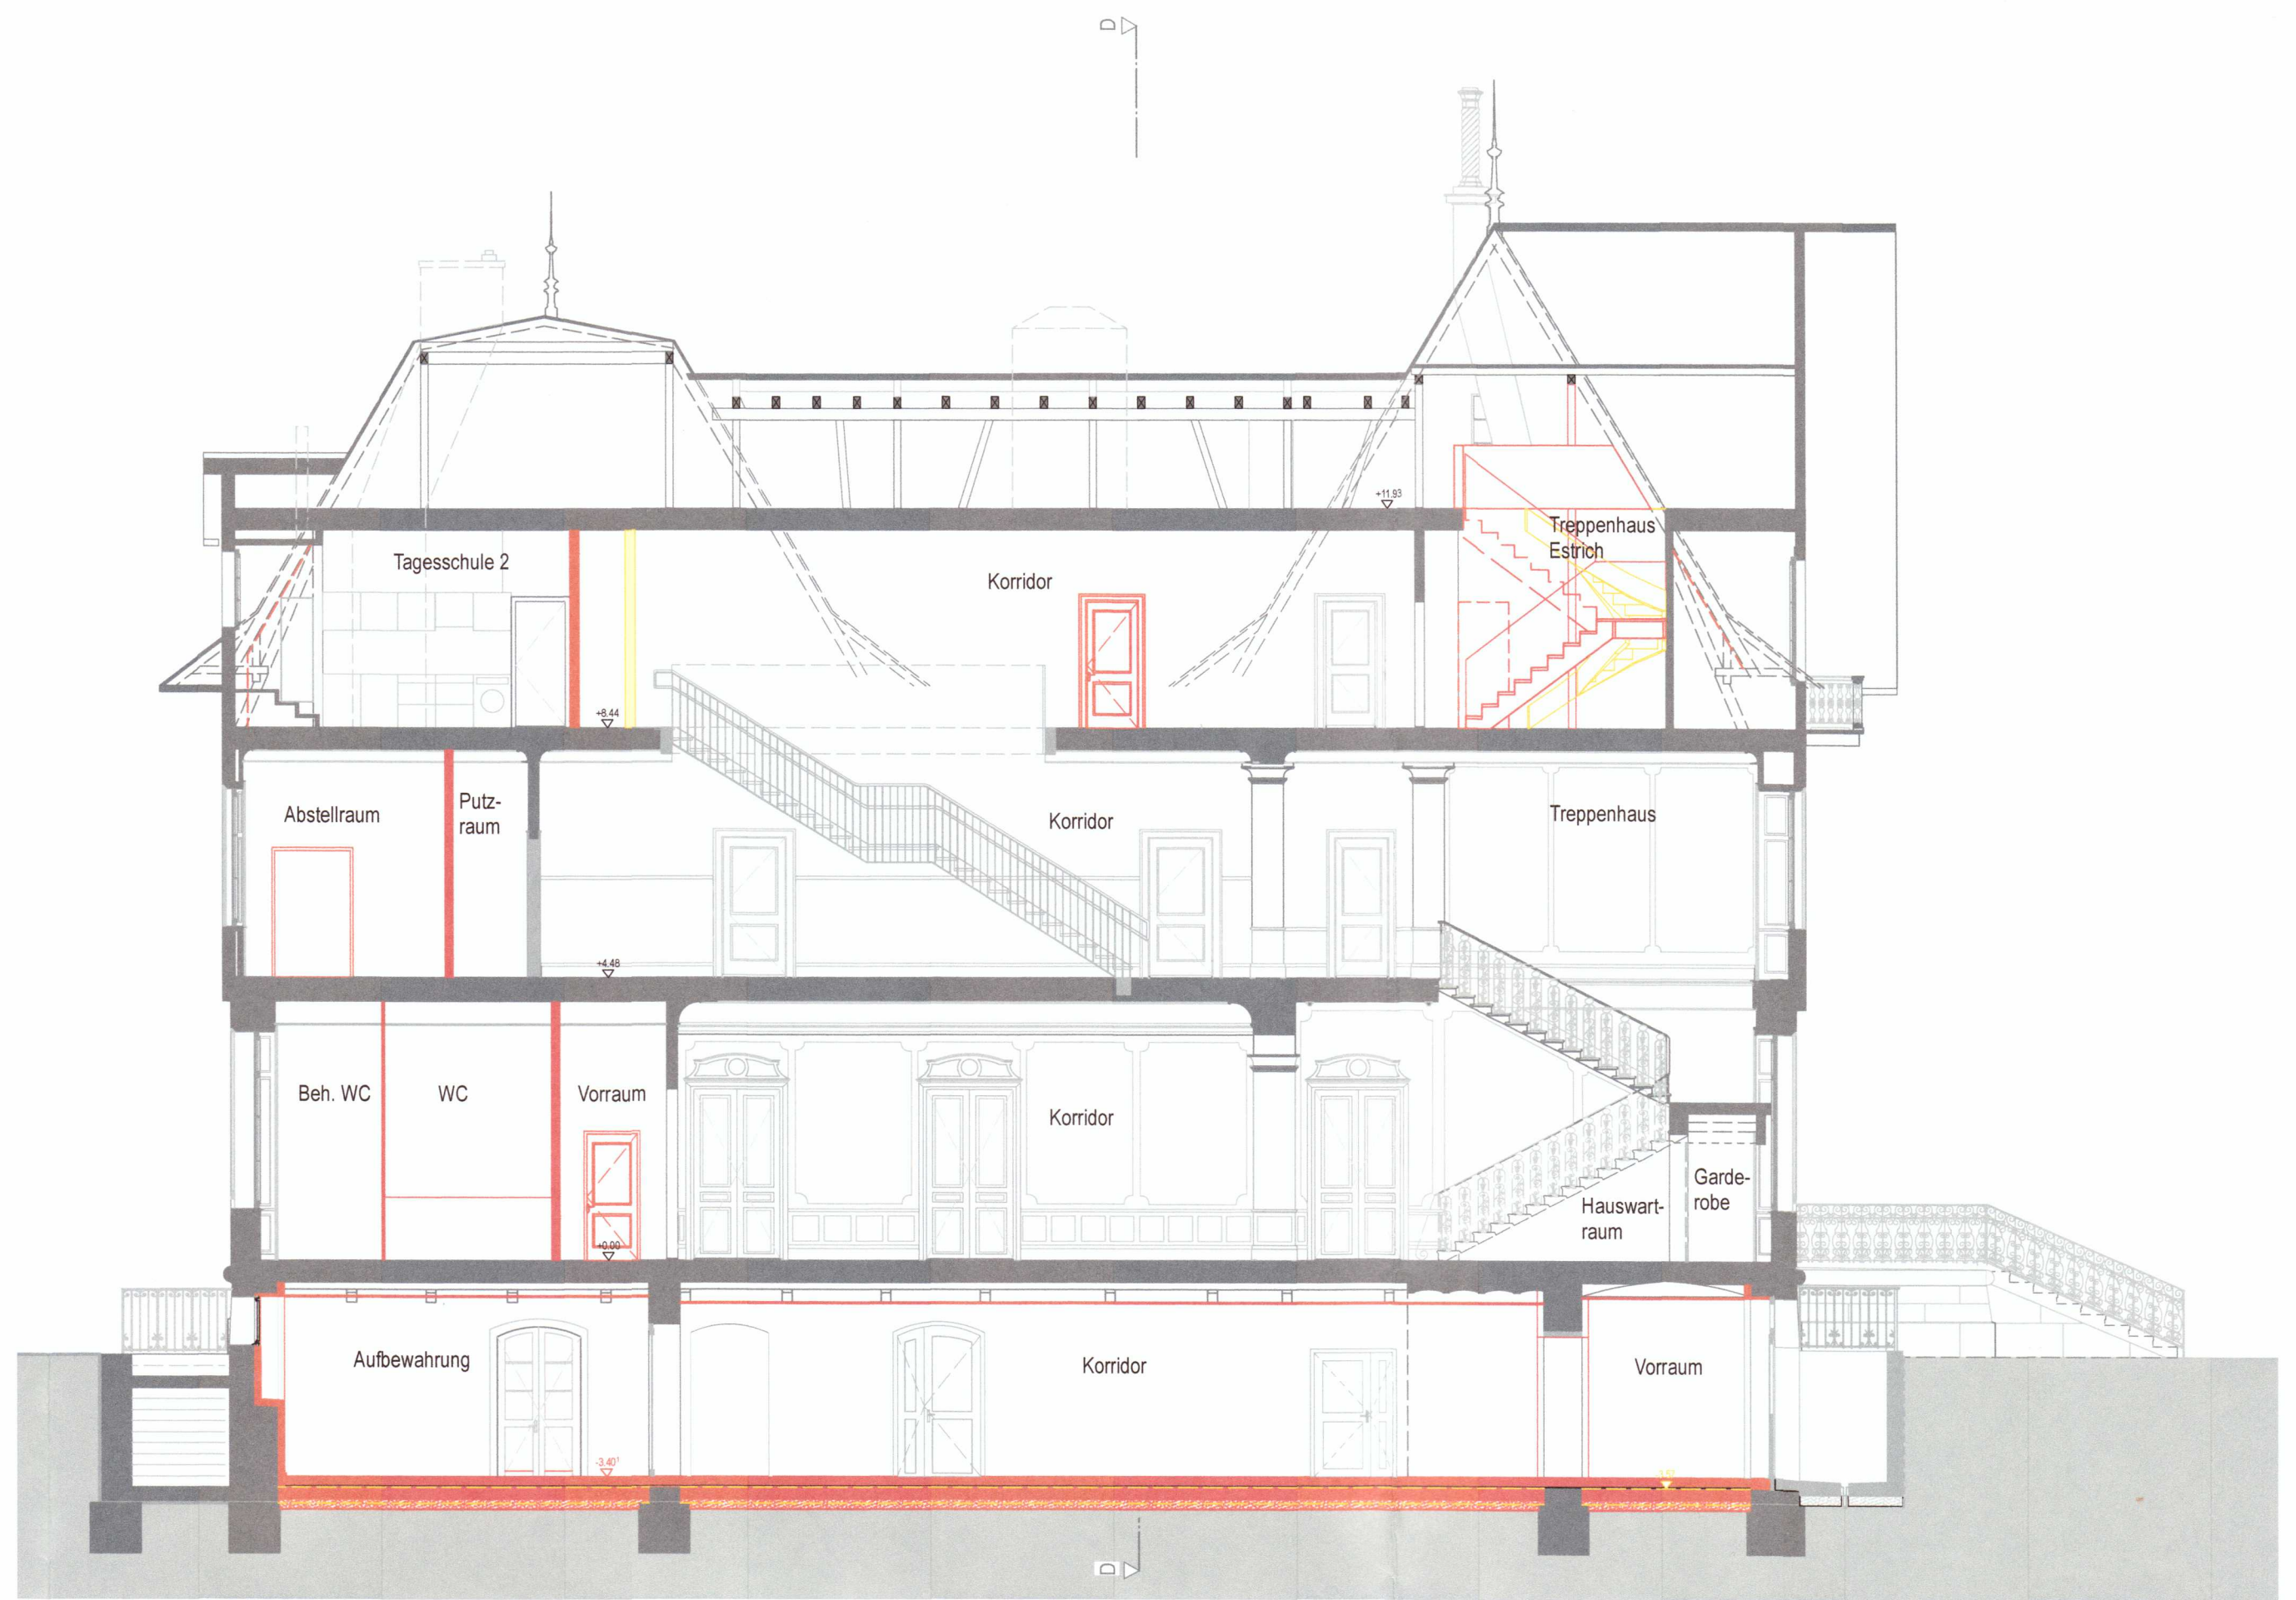

Schnitt 2-2

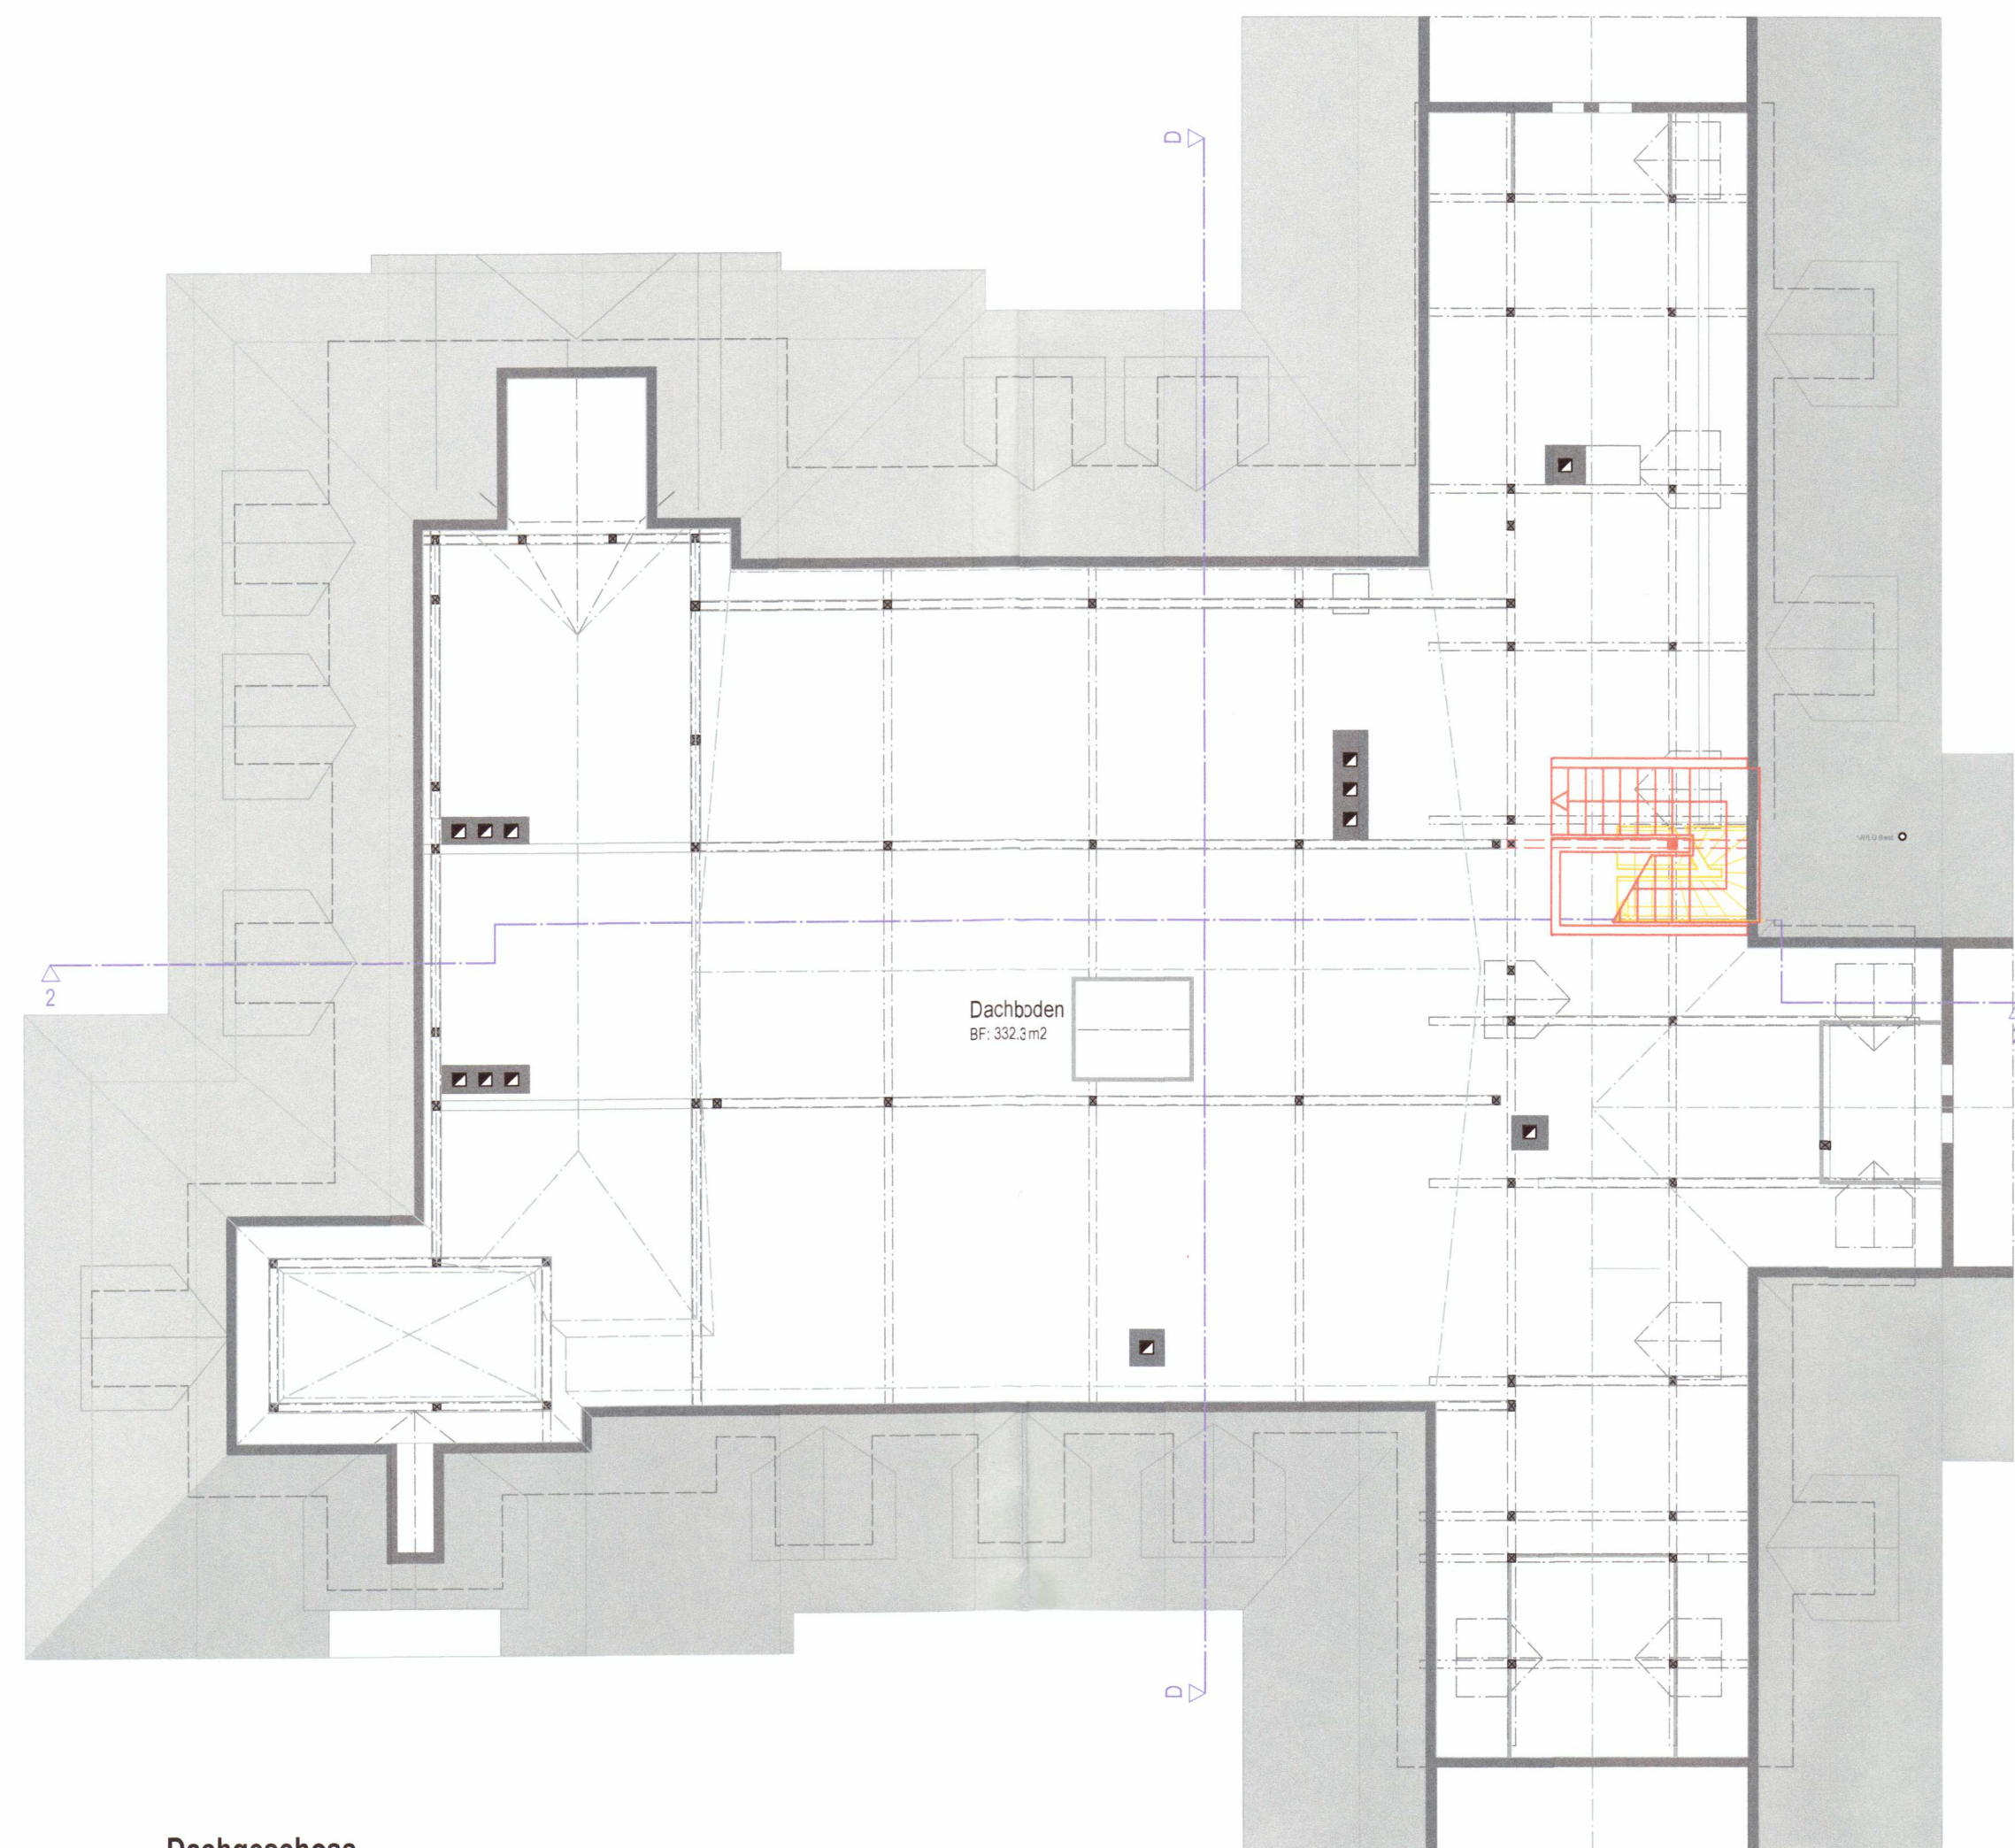

Dachgeschoss

Ort / Datum: Thun, 10.05.2025

Die Bauherrschaft: Namens des Gemeinderates  
Der Präsident: *H. Dürst*  
Der Architekt: *C. Dürst*

Objekt: Schulhaus Eichbühl Innensanierung, Ringstrasse 5, 3626 Hünibach  
Gemeindeverwaltung Hilterfingen, Staatsstrasse 18, 3652 Hilterfingen

BAUVERWALTUNG HILTERFINGEN

Eingang 16. Mai 2025

Geschäfts Nr. 212-0021

Kopie an

Legende Umbau:

- Bestehend
- Umbau bewilligt
- Abbruch
- Neu

0 1 2 5 10m

*N*

26.10\_220-03 Schnitt 2-2, D-D, Grundriss DG

bühler architekten ag uttigenstrasse 49 3600 thun www.architekturthun.ch info@architekturthun.ch t 033 / 223 29 10 f 033 / 222 02 49

Projektänderung

Massstab	1:100
Datum	03.05.2020 fh
Revisiert	12.05.2025 kh
Plan Grösse	A1