




Südost-Fassade

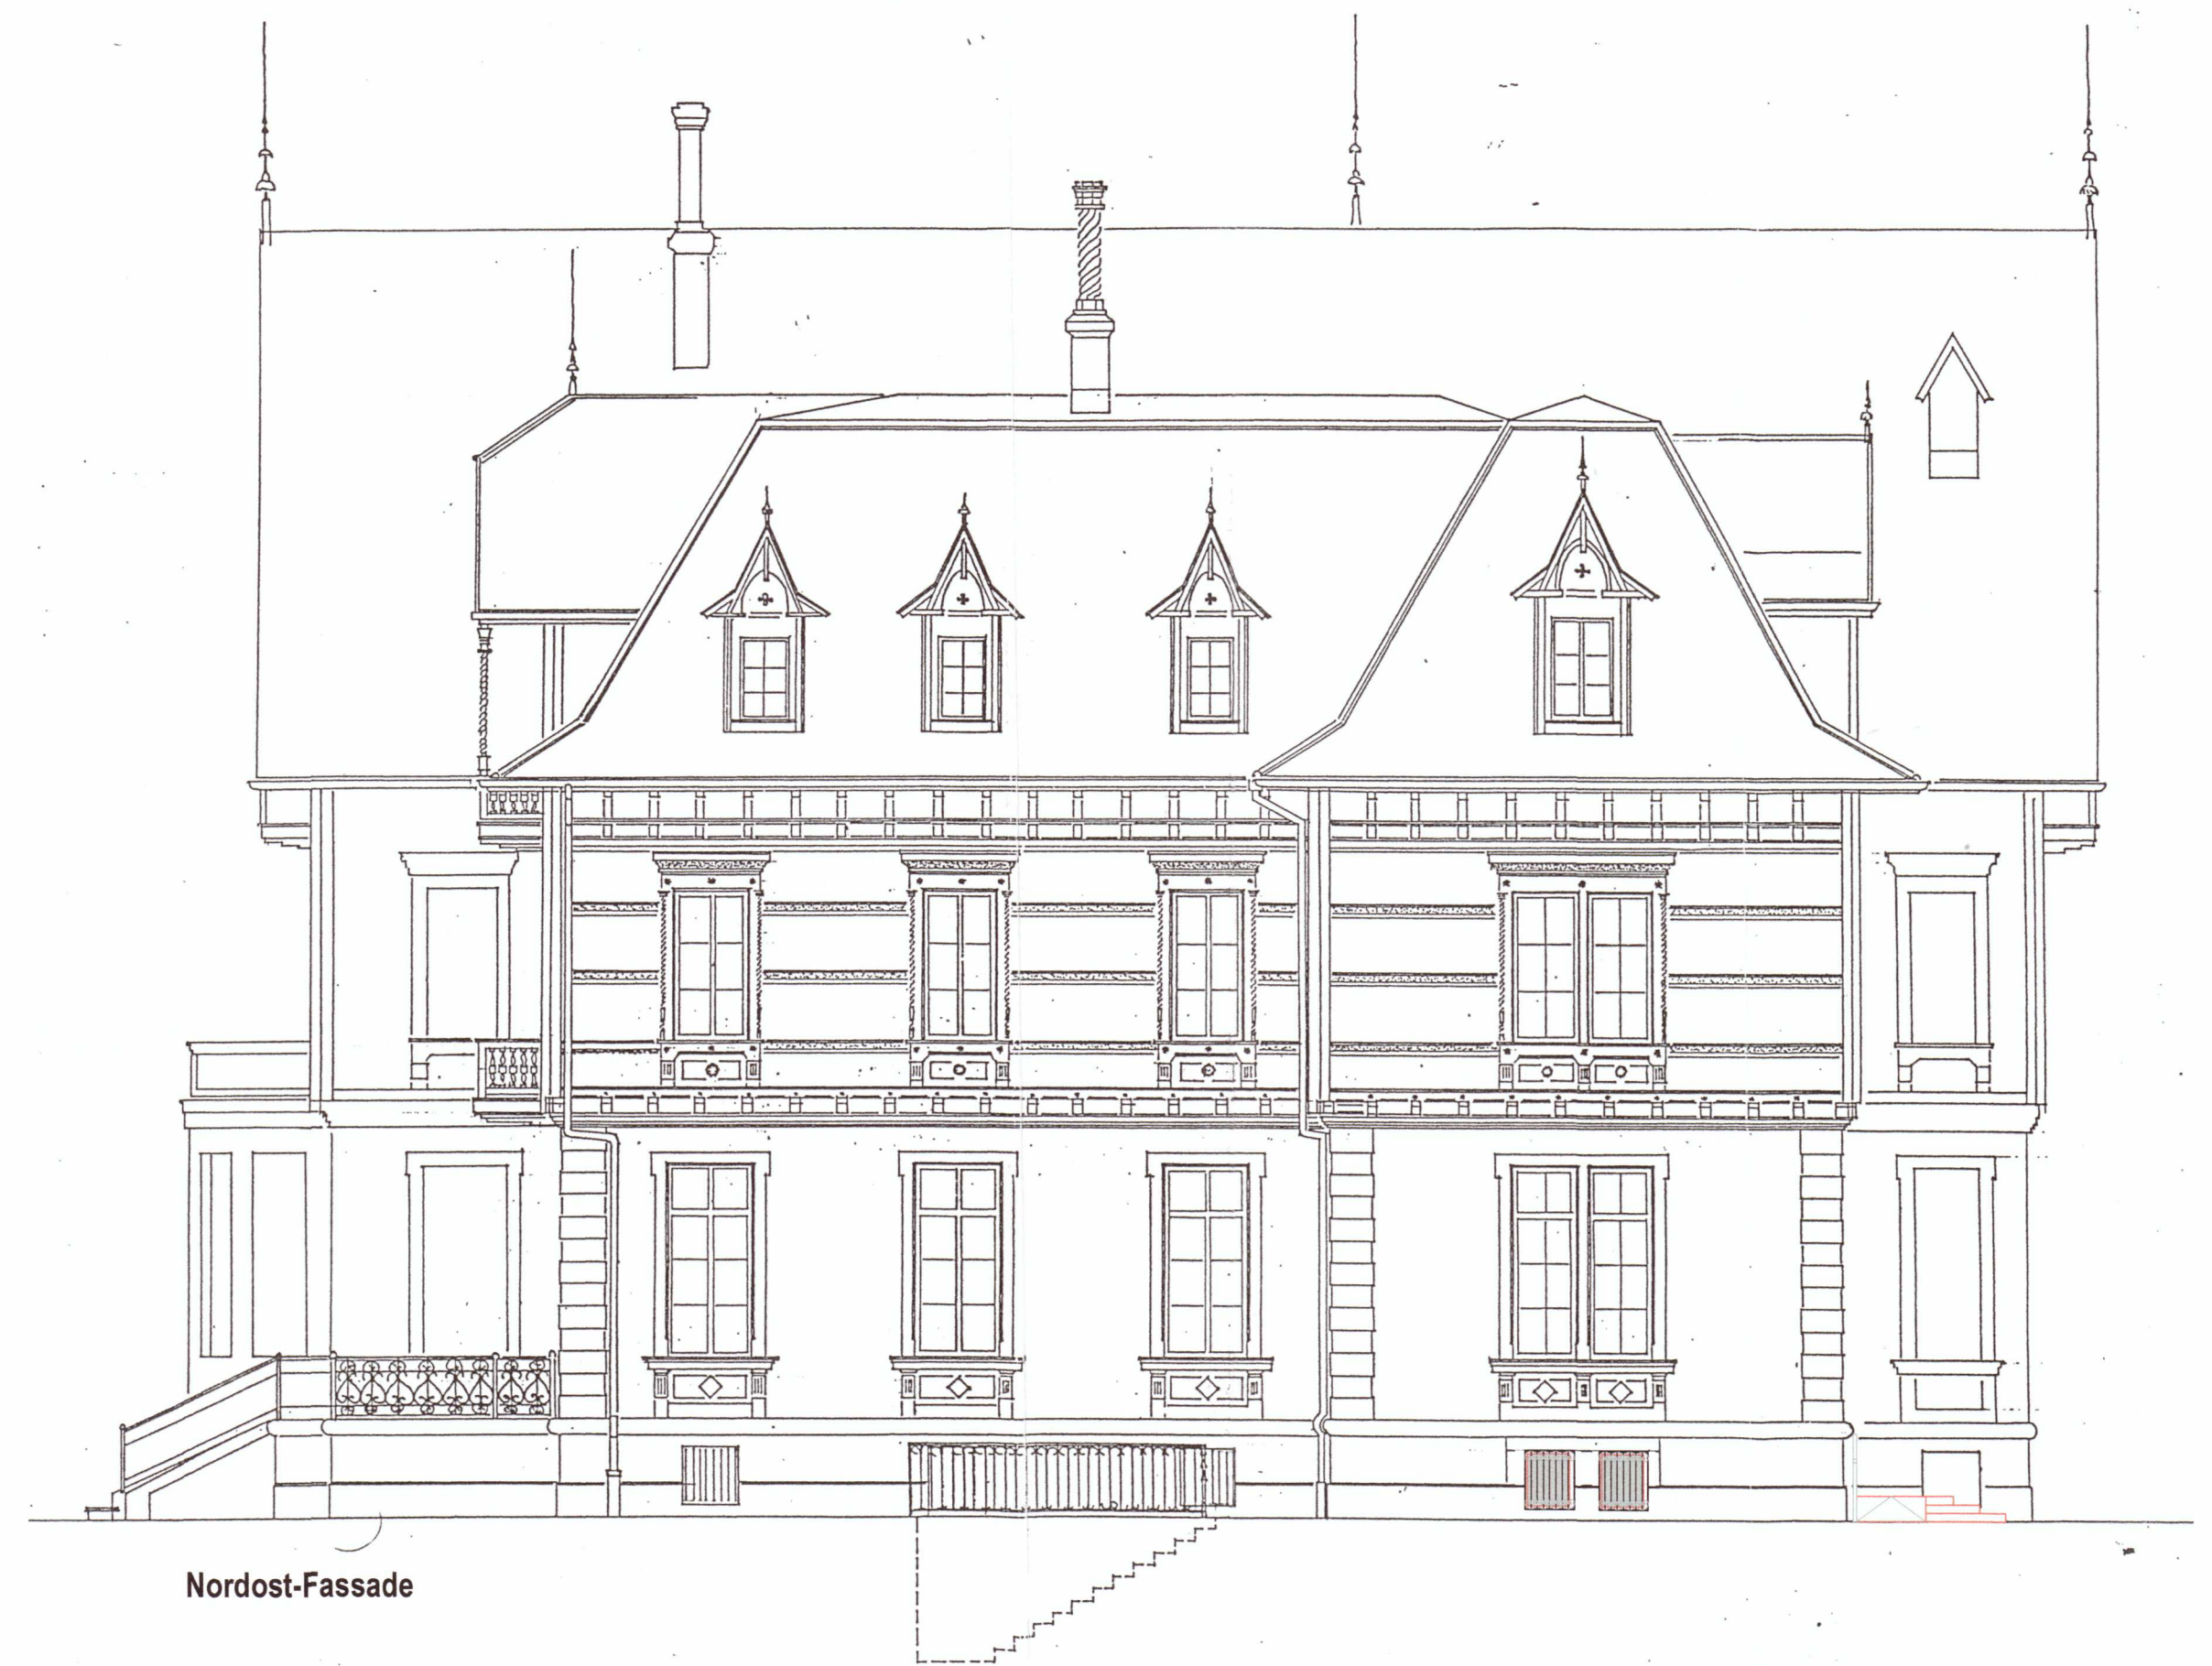

Nordost-Fassade



Südwest-Fassade



Nordwest-Fassade

Namens des Gemeinderates  
Der Präsident: *M. Quinte* Der Sekretär: *[Signature]*

Ort / Datum: Thun, 10.05.2025

Die Bauherrschaft: *[Signature]*

Der Architekt: *[Signature]*

BAUVERWALTUNG HILTERFINGEN

Eingang 13. Mai 2025

Geschäfts Nr. 22-001

Kopie 2/1

Legende Umbau:

- Bestehend
- Umbau bewilligt
- Abbruch
- Neu

Objekt: Schulhaus Eichbühl Innensanierung, Ringstrasse 5, 3626 Hünibach  
Gemeindeverwaltung Hilterfingen, Staatsstrasse 18, 3652 Hilterfingen

Projektänderung

Massestab	1:100
Datum	03.09.2020 ft
Revidiert	12.05.2025 kh
AI	AI

26.10\_220-04 Fassaden

bühler architekten ag uttigenstrasse 49 3600 thun www.architekturthun.ch info@architekturthun.ch t 033 / 223 29 10 f 033 / 222 02 49