


PROJEKT SANIERUNG BEST. GEBÄUDE

Bestehend Neu Abbruch

BAUVORHABEN: <b>San. Geb. Breitenweg 19 - 3652 Hilterfingen</b> <b>Breitenweg 19, 3652 Hilterfingen</b>	AUFTRAGGEBER: Balmer Olivier + Silvia Tannackerstrasse 15, 3653 Oberhofen	PLANVERFASSER: Sol. Com AG - Architektur + Bauberatung Alter Oberländerweg 46, 3653 Oberhofen	PLANNUMMER: 32.1.2	PLANTITEL: BILDER	MASSTAB:	PLANGRÖSSE: A3 = 100% A4 = 70%	PROJEKTNUMMER: 315	GEZEICHNET: SC/di	DATUM: 15.05.25	REVIDIERT:
Koten (Meereshöhe):      ± 0.00 = 607.57	Tel. +41 79 414 28 09      Email: obalmer@gmx.net	Tel. +41 79 455 07 79      Email: info@solcom.ch	/Volumes/001 Daten SOLCOM/200 Pläne/315 Breitenweg 19 - 3652 HIFI/315 AC28_WP_20250514.pln <div>Plangrundlage PDF - nicht Verbindlich</div>							

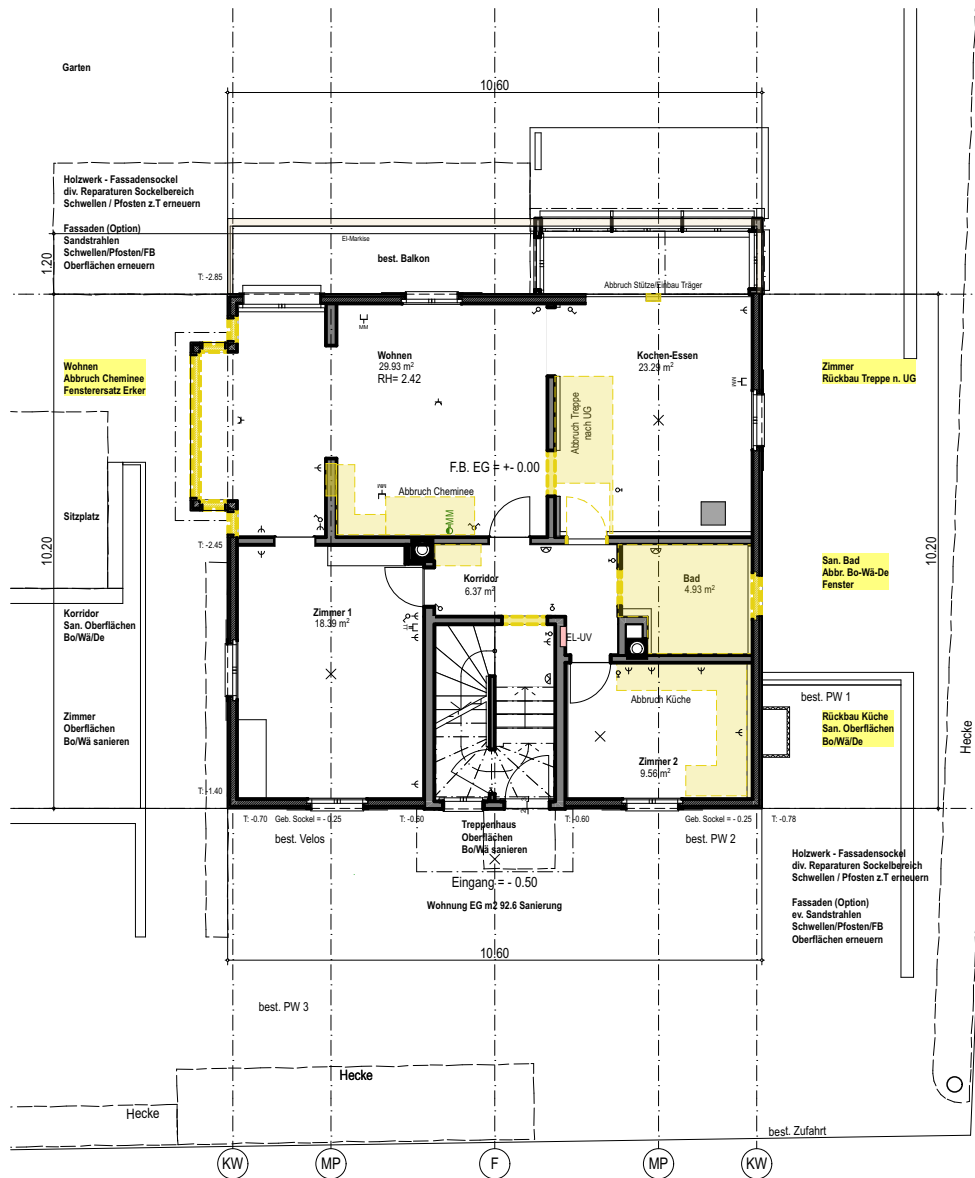



Unterschriften: \_\_\_\_\_


Bauherrschaft: Oberhofen, \_\_\_\_\_  
Balmer Olivier + Silvia

Grundeigentümer: Hilterfingen, \_\_\_\_\_  
Handänderung Grundstück (Nutzen-Schaden) per 01.07.2025  
an Bauherrschaft - Vorbesitzerin Ammon-Strahm Erika


Projektverfasser: Oberhofen, \_\_\_\_\_  
Sol. Com AG - Daniel Immer

Bestehend Neu Abbruch

Projekt SANIERUNG BEST. GEBÄUDE EG +- 0.00 - M.ü.M. 607.57

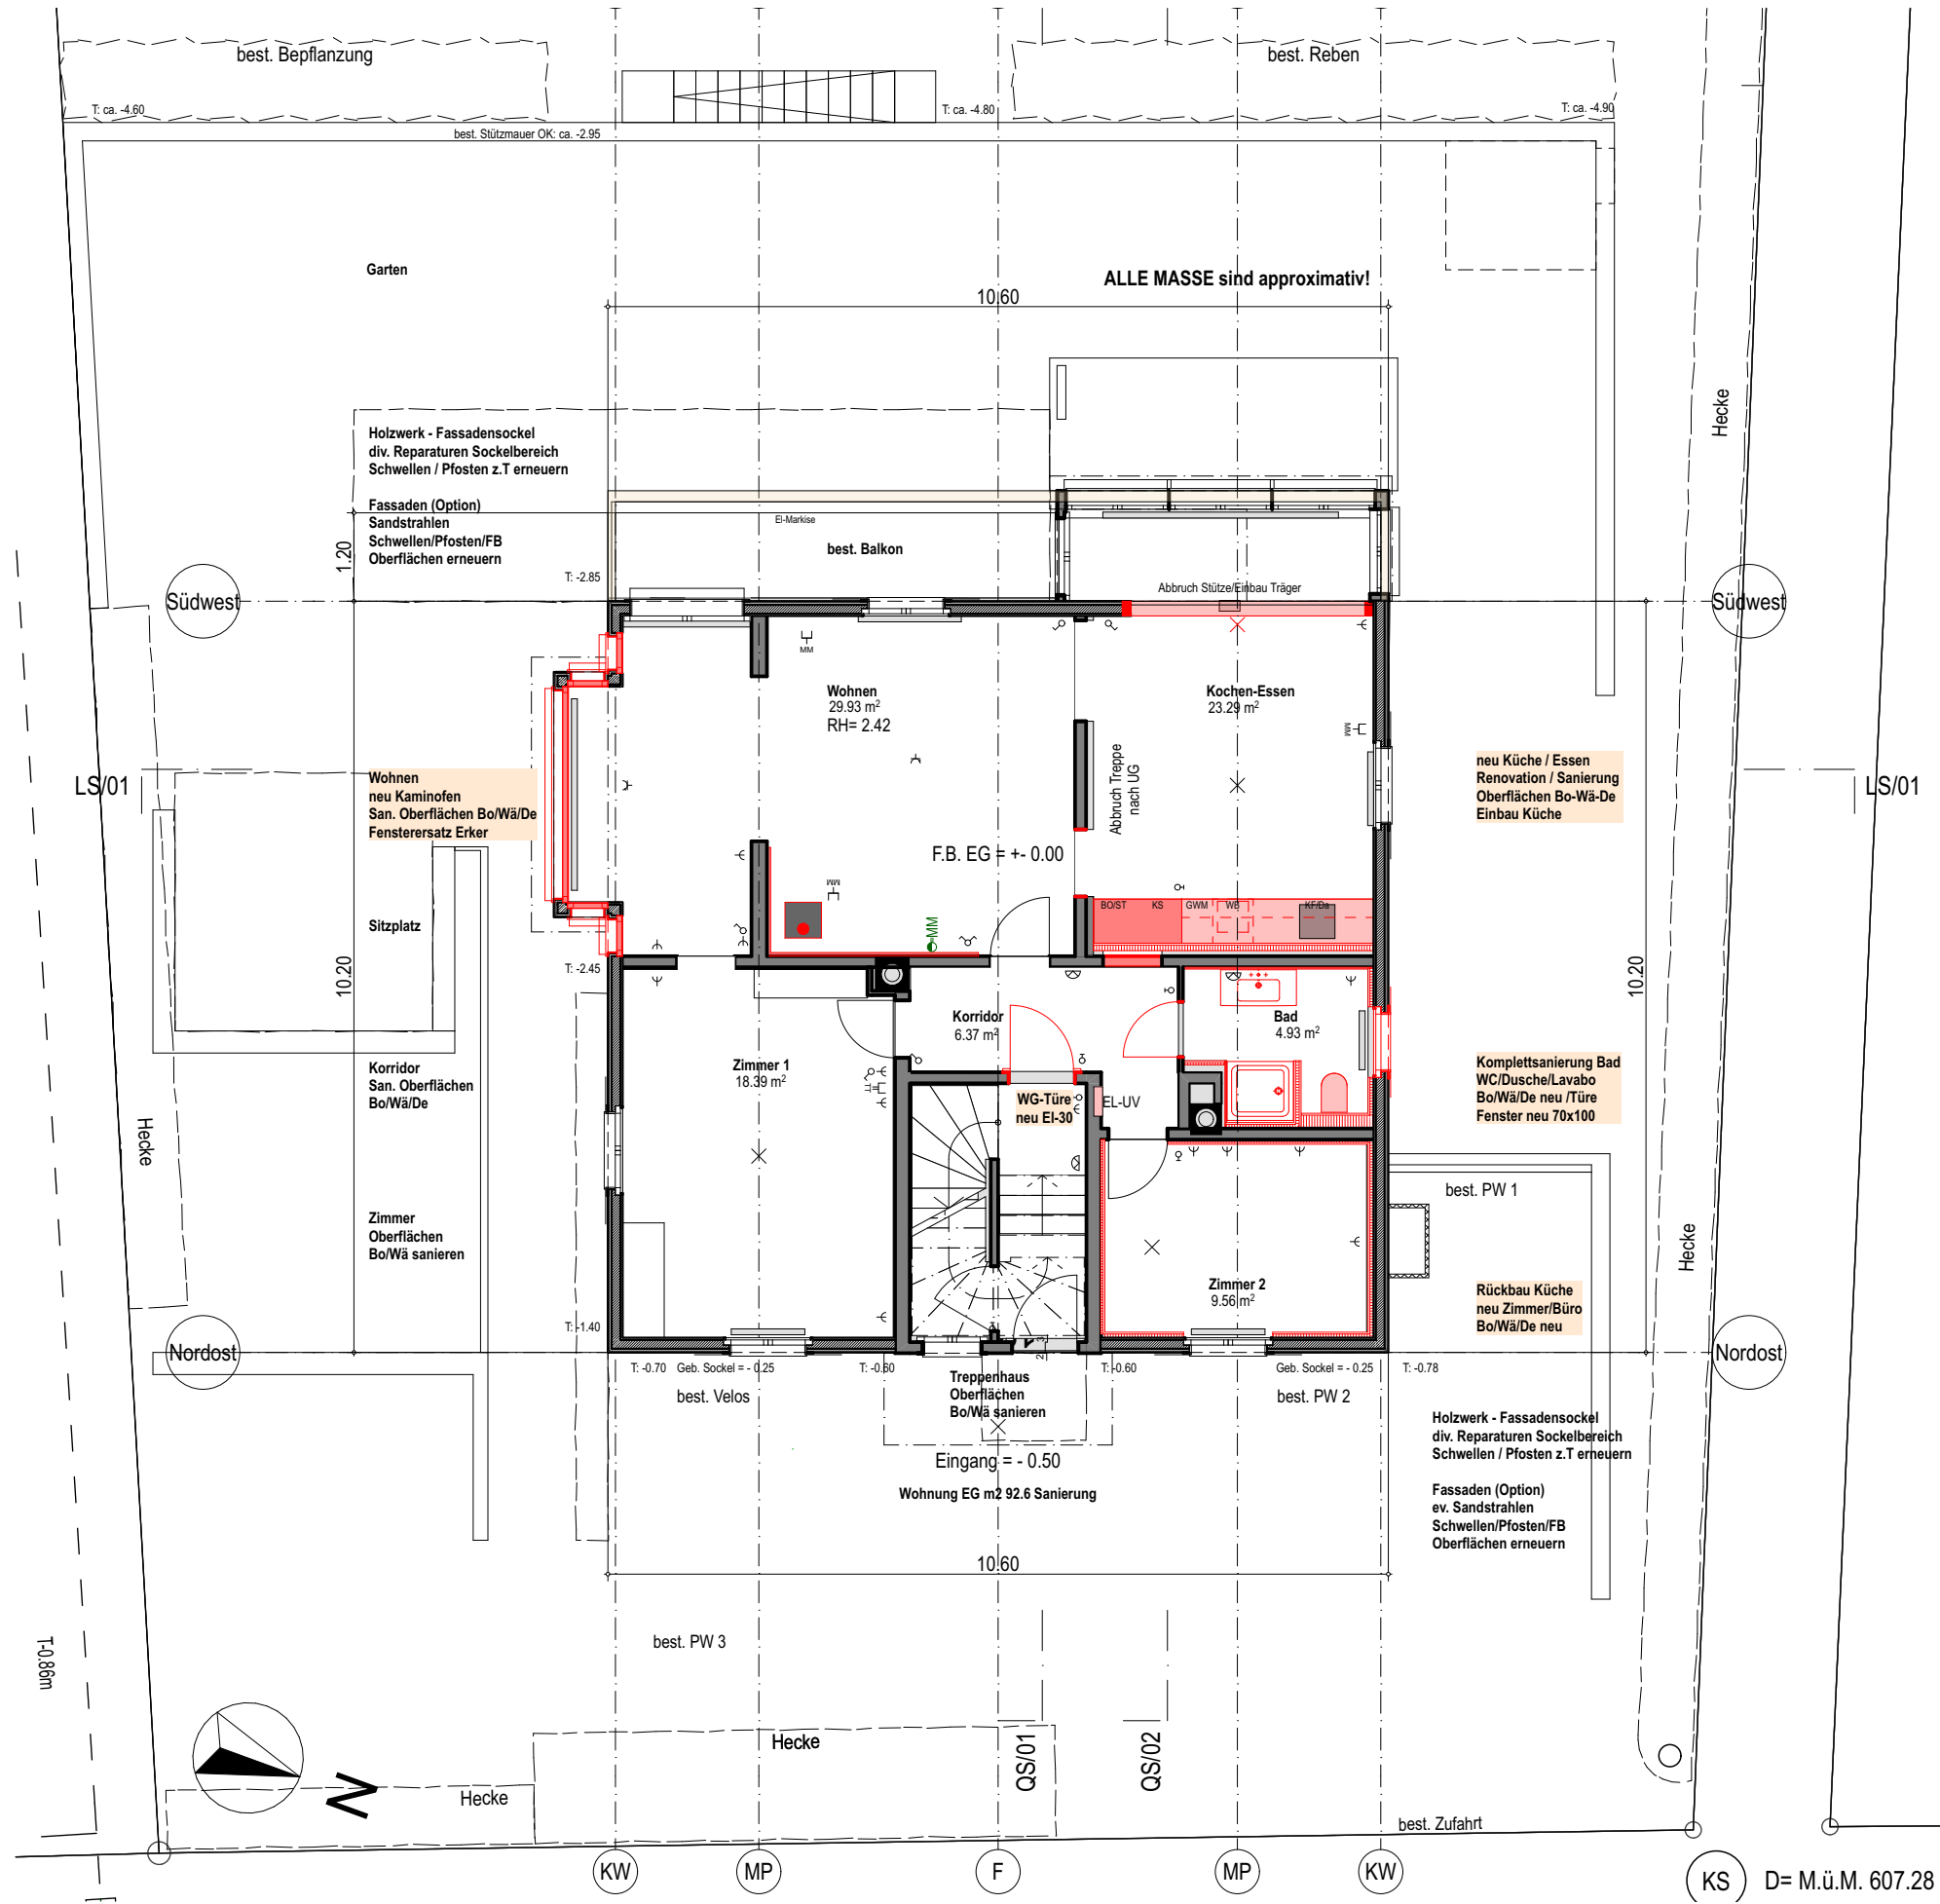

BAUVORHABEN: <b>San. Geb. Breitenweg 19 - 3652 Hilterfingen</b> Breitenweg 19, 3652 Hilterfingen	AUFTRAGGEBER: Balmer Olivier + Silvia Tannackerstrasse 15, 3653 Oberhofen	PLANVERFASSER: Sol. Com AG - Architektur + Bauberatung Alter Oberländerweg 46, 3653 Oberhofen	PLANNUMMER: 32.2.1	PLANTITEL: ERDGESCHOSS	MASSSTAB: 1:100, 1:150	PLANGRÖSSE: A3 = 100% A4 = 70%	PROJEKTNUMMER: 315	GEZEICHNET: SC/di	DATUM: 15.05.25	REVIDIERT:
Koten (Meereshöhe): ± 0.00 = 607.57	Tel. +41 79 414 28 09 Email: obalmer@gmx.net	Tel. +41 79 455 07 79 Email: info@solcom.ch	/Volumes/001 Daten SOLCOM/200 Pläne/315 Breitenweg 19 - 3652 HIFI/315 AC28_WP_20250514.pln							Plangrundlage PDF - nicht Verbindlich

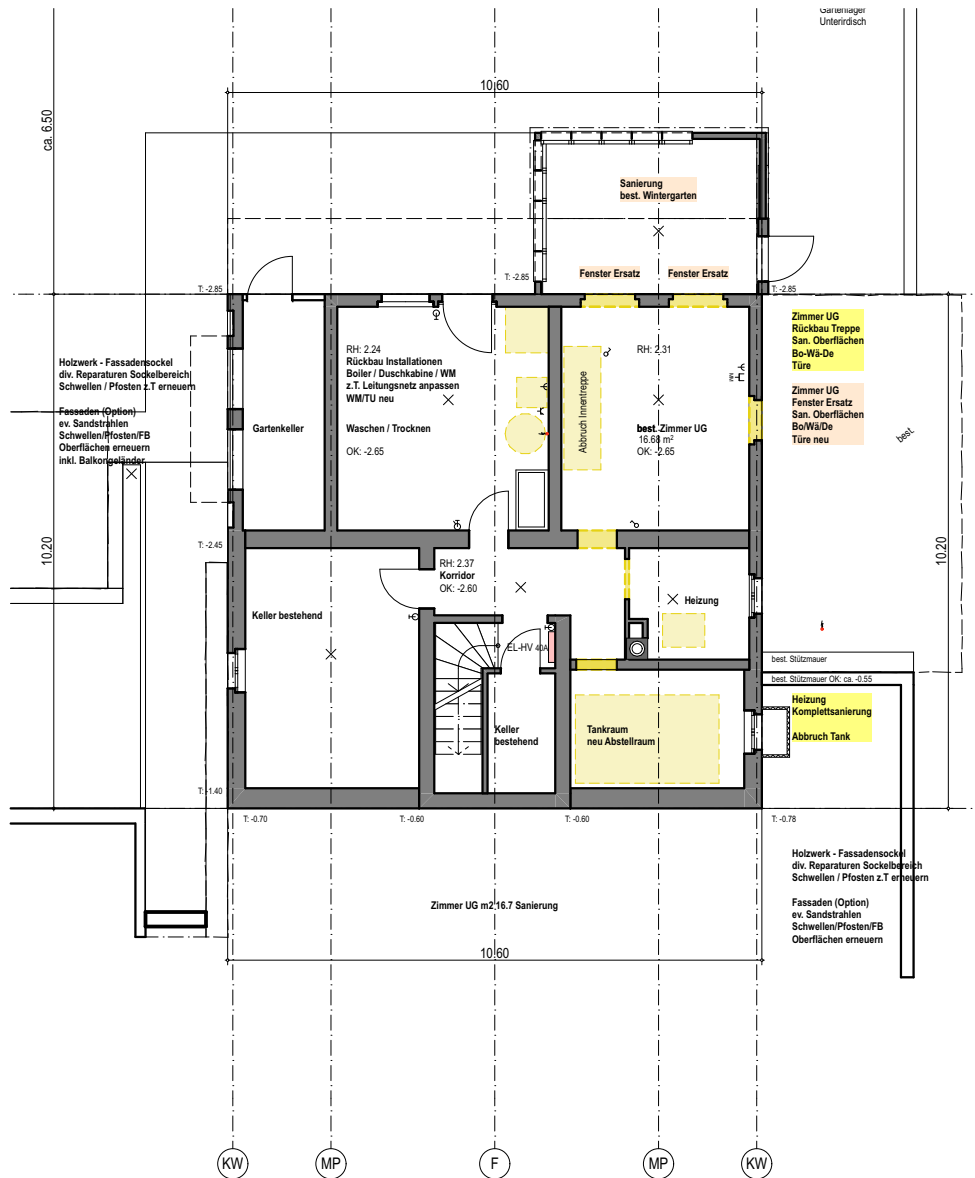

Unterschriften:


Bauherrschaft: Oberhofen, Balmer Olivier + Silvia

Grundeigentümer: Hilterfingen, Handänderung Grundstück (Nutzen-Schaden) per 01.07.2025 an Bauherrschaft - Vorbesitzerin Ammon-Strahm Erika


Projektverfasser: Oberhofen, Sol. Com AG - Daniel Immer

Bestehend Neu Abbruch

Projekt SANIERUNG BEST. GEBÄUDE EG +- 0.00 - M.ü.M. 607.57

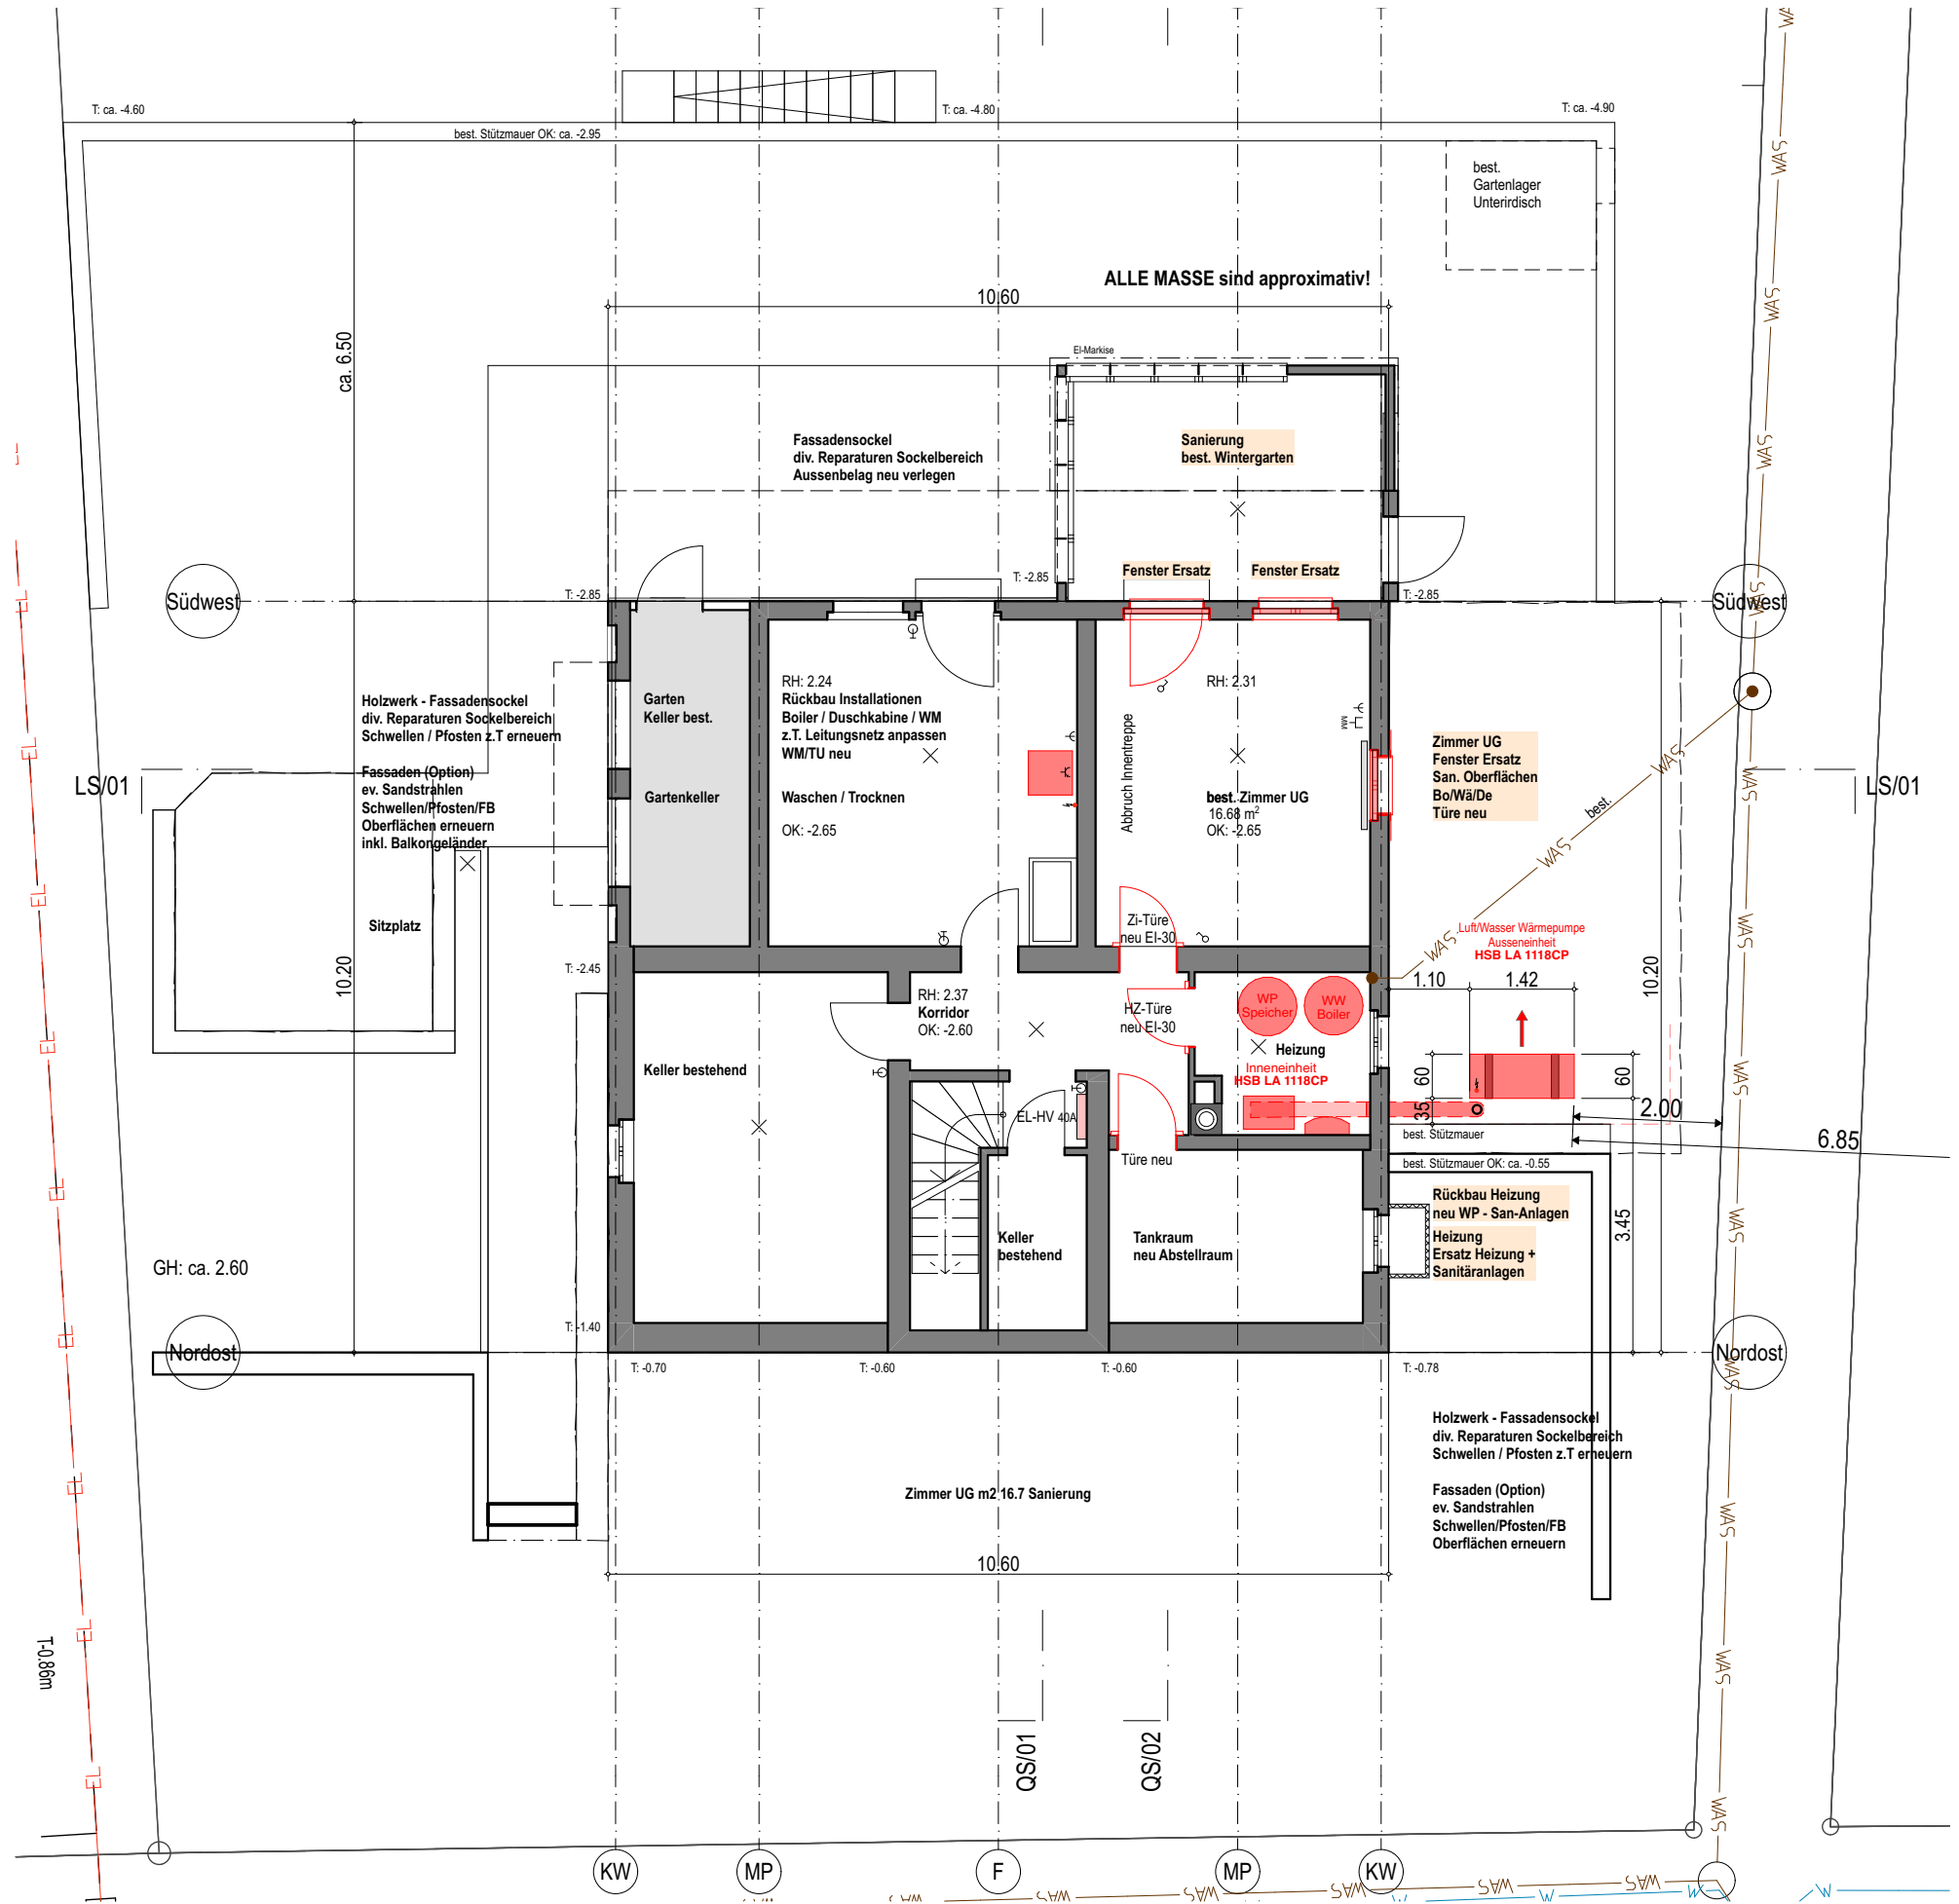

BAUVORHABEN: <b>San. Geb. Breitenweg 19 - 3652 Hilterfingen</b> Breitenweg 19, 3652 Hilterfingen	AUFTRAGGEBER: Balmer Olivier + Silvia Tannackerstrasse 15, 3653 Oberhofen	PLANVERFASSER: Sol. Com AG - Architektur + Bauberatung Alter Oberländerweg 46, 3653 Oberhofen	PLANNUMMER: 32.2.2	PLANTITEL: KELLERGEOSCHOSS	MASSTAB: 1:100, 1:150	PLANGRÖSSE: A3 = 100% A4 = 70%	PROJEKTNUMMER: 315	GEZEICHNET: SC/di	DATUM: 15.05.25	REVIDIERT:
Koten (Meereshöhe): ± 0.00 = 607.57	Tel. +41 79 414 28 09 Email: obalmer@gmx.net	Tel. +41 79 455 07 79 Email: info@solcom.ch	/Volumes/001 Daten SOLCOM/200 Pläne/315 Breitenweg 19 - 3652 HIFI/315 AC28_WP_20250514.pln							Plangrundlage PDF - nicht Verbindlich

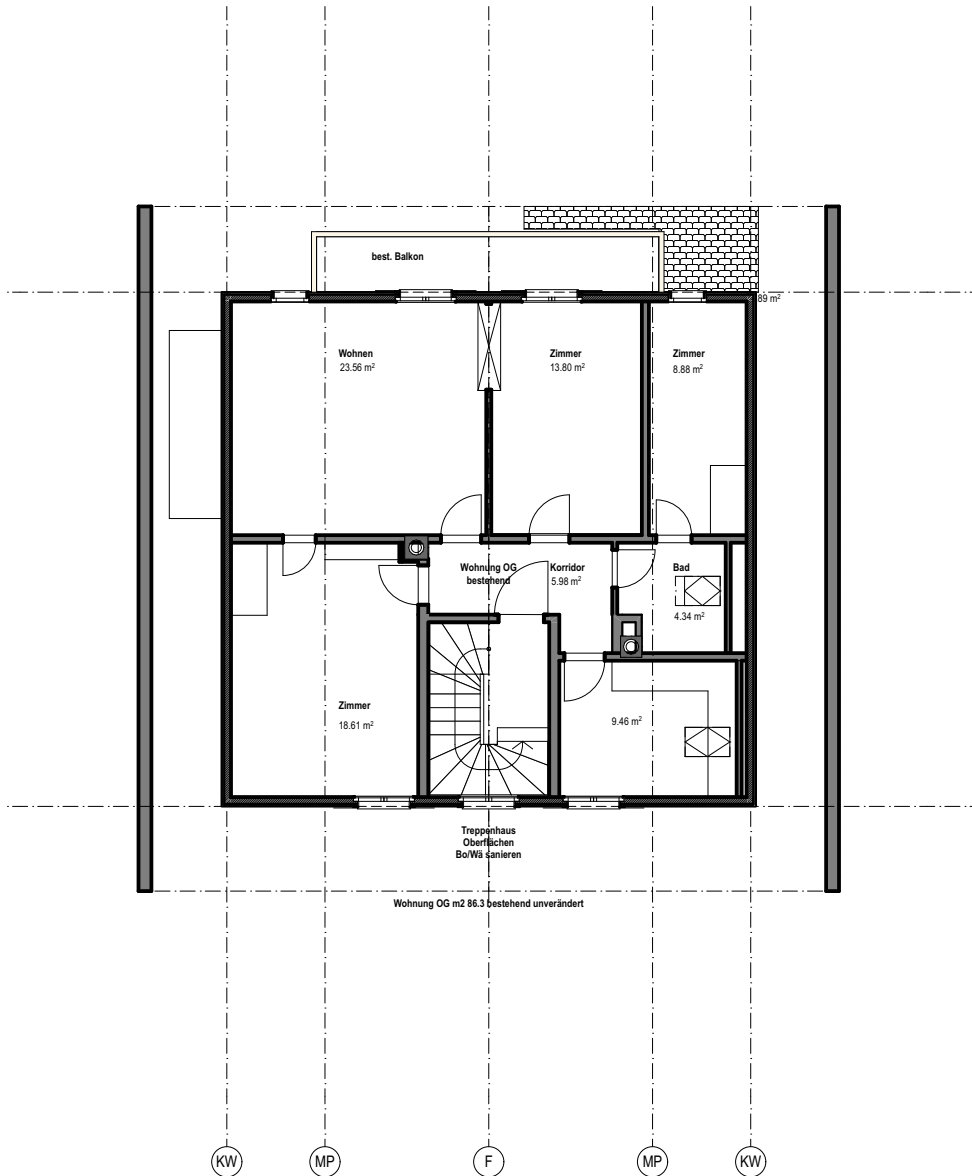

Unterschriften: \_\_\_\_\_


Bauherrschaft: Oberhofen, \_\_\_\_\_  
Balmer Olivier + Silvia

Grundeigentümer: Hilterfingen, \_\_\_\_\_  
Handänderung Grundstück (Nutzen-Schaden) per 01.07.2025  
an Bauherrschaft - Vorbesitzerin Ammon-Strahm Erika

Projektverfasser: Oberhofen, \_\_\_\_\_  
Sol. Com AG - Daniel Immer

Bestehend Neu Abbruch

Projekt SANIERUNG BEST. GEBÄUDE EG +/- 0.00 - M.ü.M. 607.57

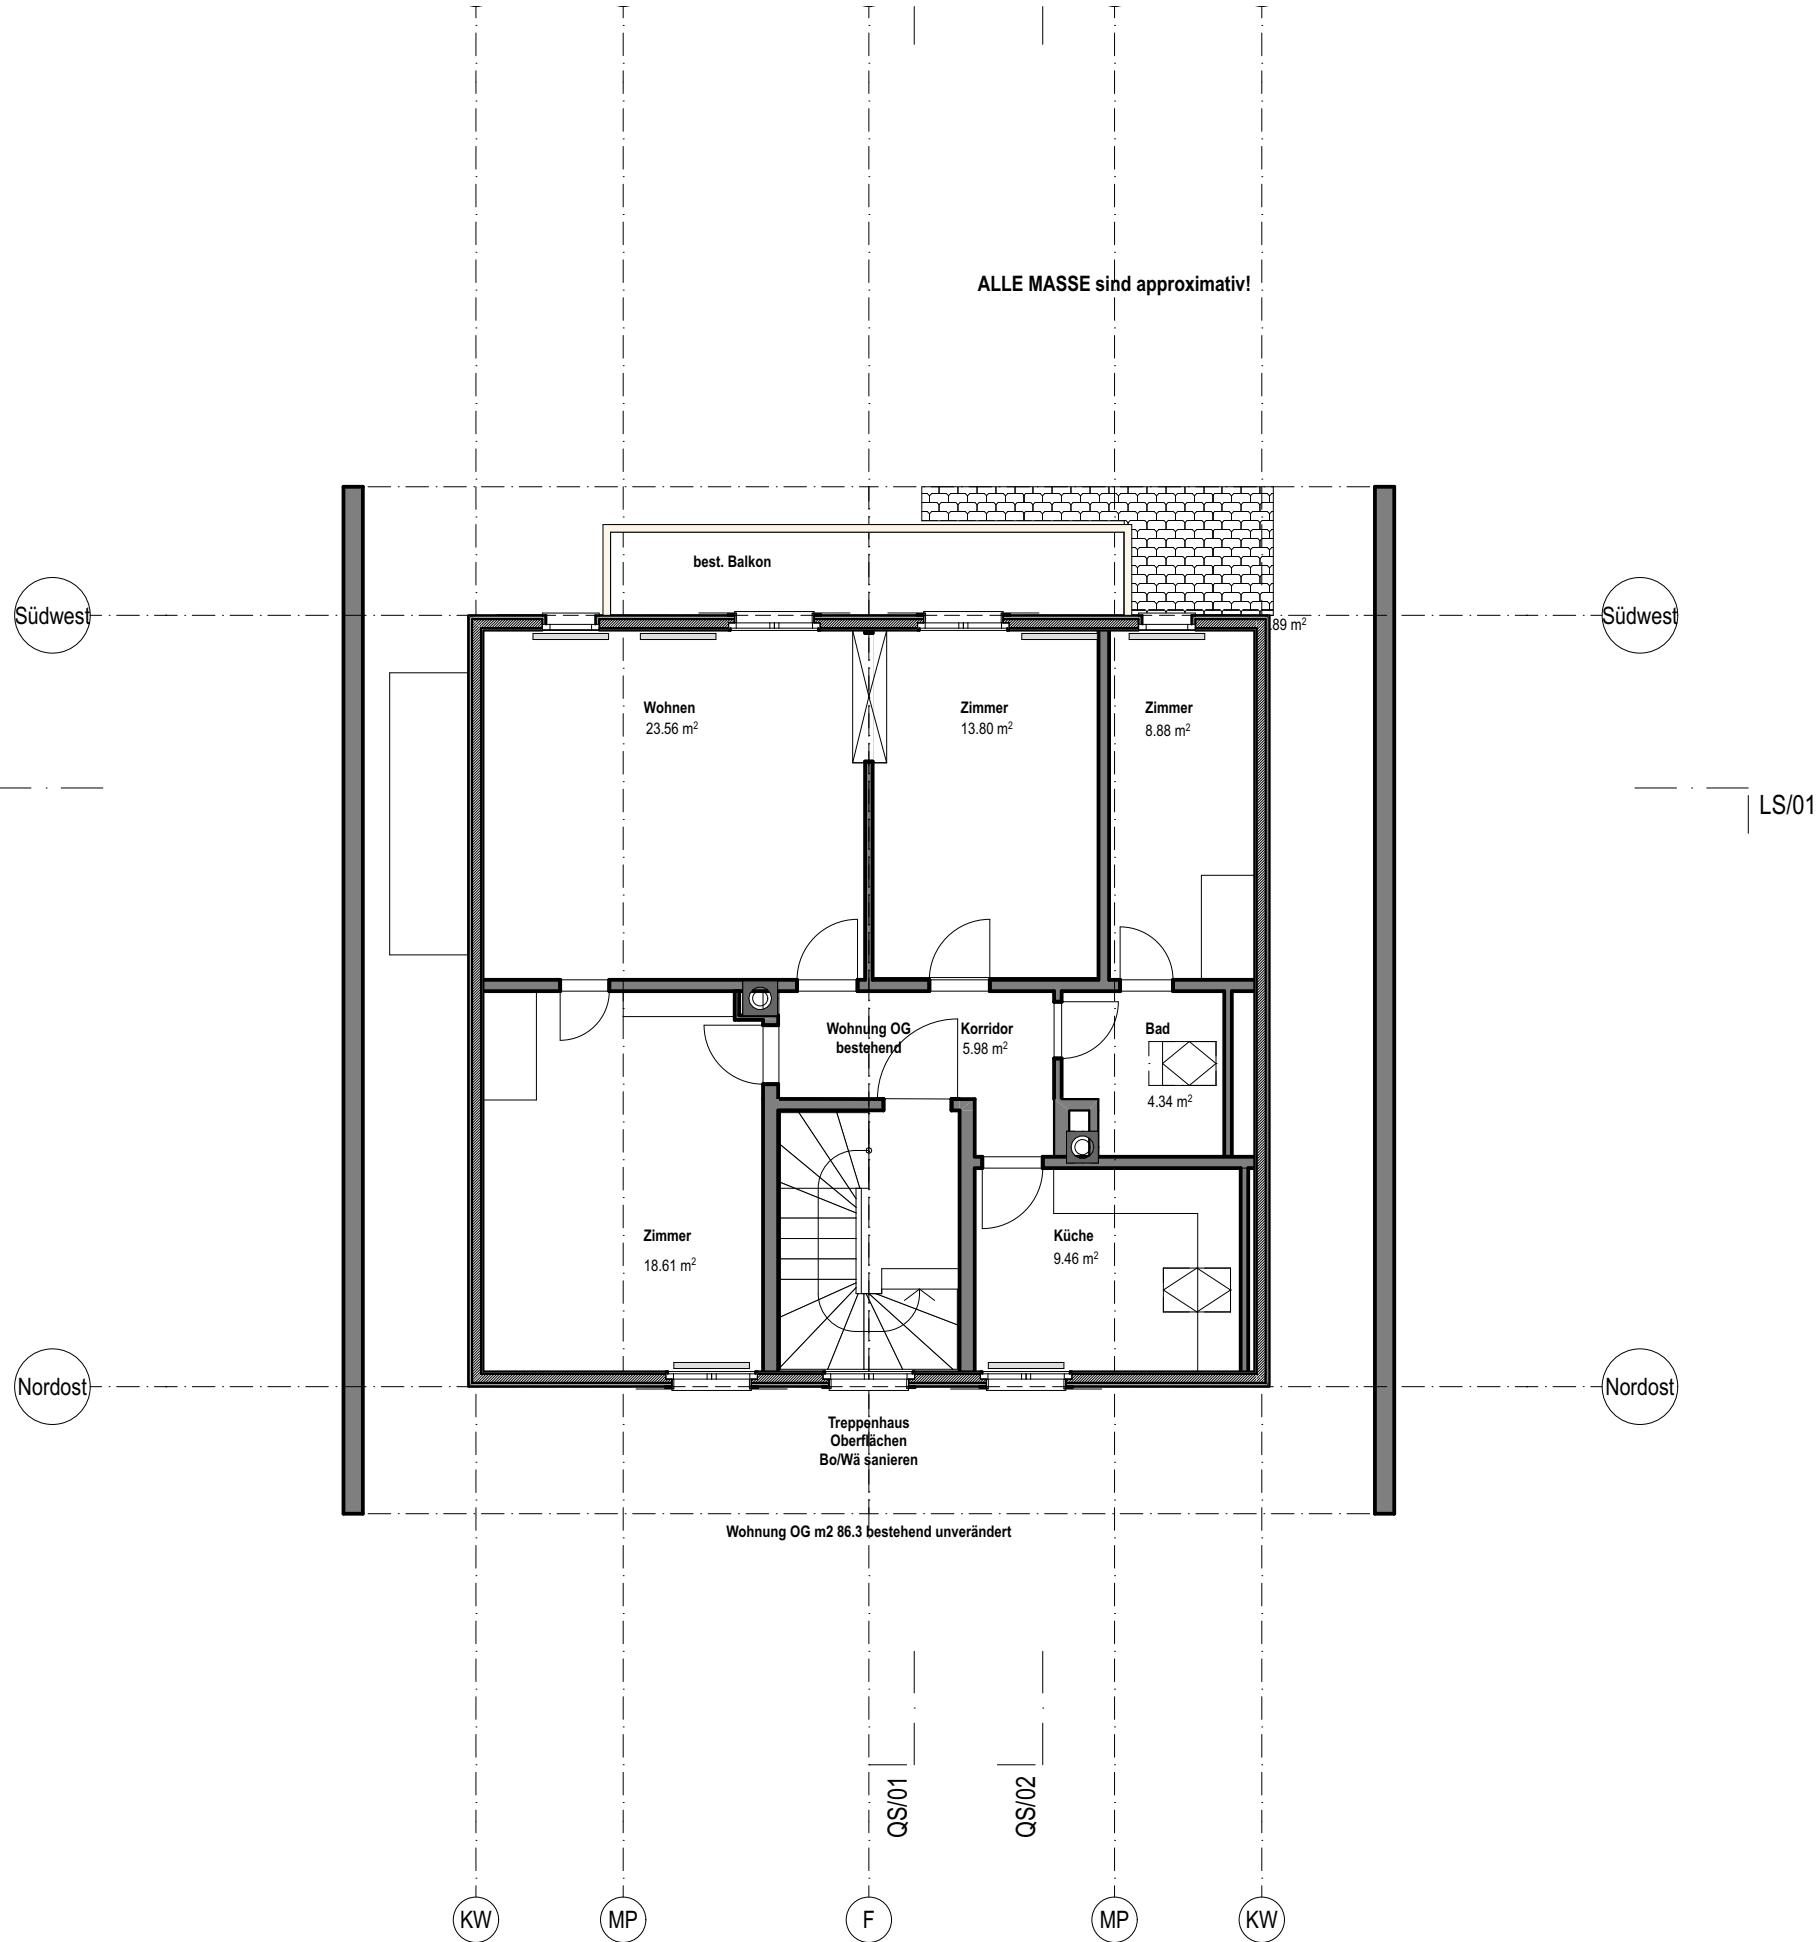

BAUVORHABEN: <b>San. Geb. Breitenweg 19 - 3652 Hilterfingen</b> <b>Breitenweg 19, 3652 Hilterfingen</b>	AUFTRAGGEBER: Balmer Olivier + Silvia Tannackerstrasse 15, 3653 Oberhofen	PLANVERFASSER: Sol. Com AG - Architektur + Bauberatung Alter Oberländerweg 46, 3653 Oberhofen	PLANNUMMER: 32.2.3	PLANTITEL: OBERGESCHOSS	MASSTAB: 1:100, 1:150	PLANGRÖSSE: A3 = 100% A4 = 70%	PROJEKTNUMMER: 315	GEZEICHNET: SC/di	DATUM: 15.05.25	REVIDIERT:
Koten (Meereshöhe): ± 0.00 = 607.57	Tel. +41 79 414 28 09 Email: obalmer@gmx.net	Tel. +41 79 455 07 79 Email: info@solcom.ch	/Volumes/001 Daten SOLCOM/200 Pläne/315 Breitenweg 19 - 3652 HIFI/315 AC28_WP_20250514.pln							