




Südwestfassade Haus A-C

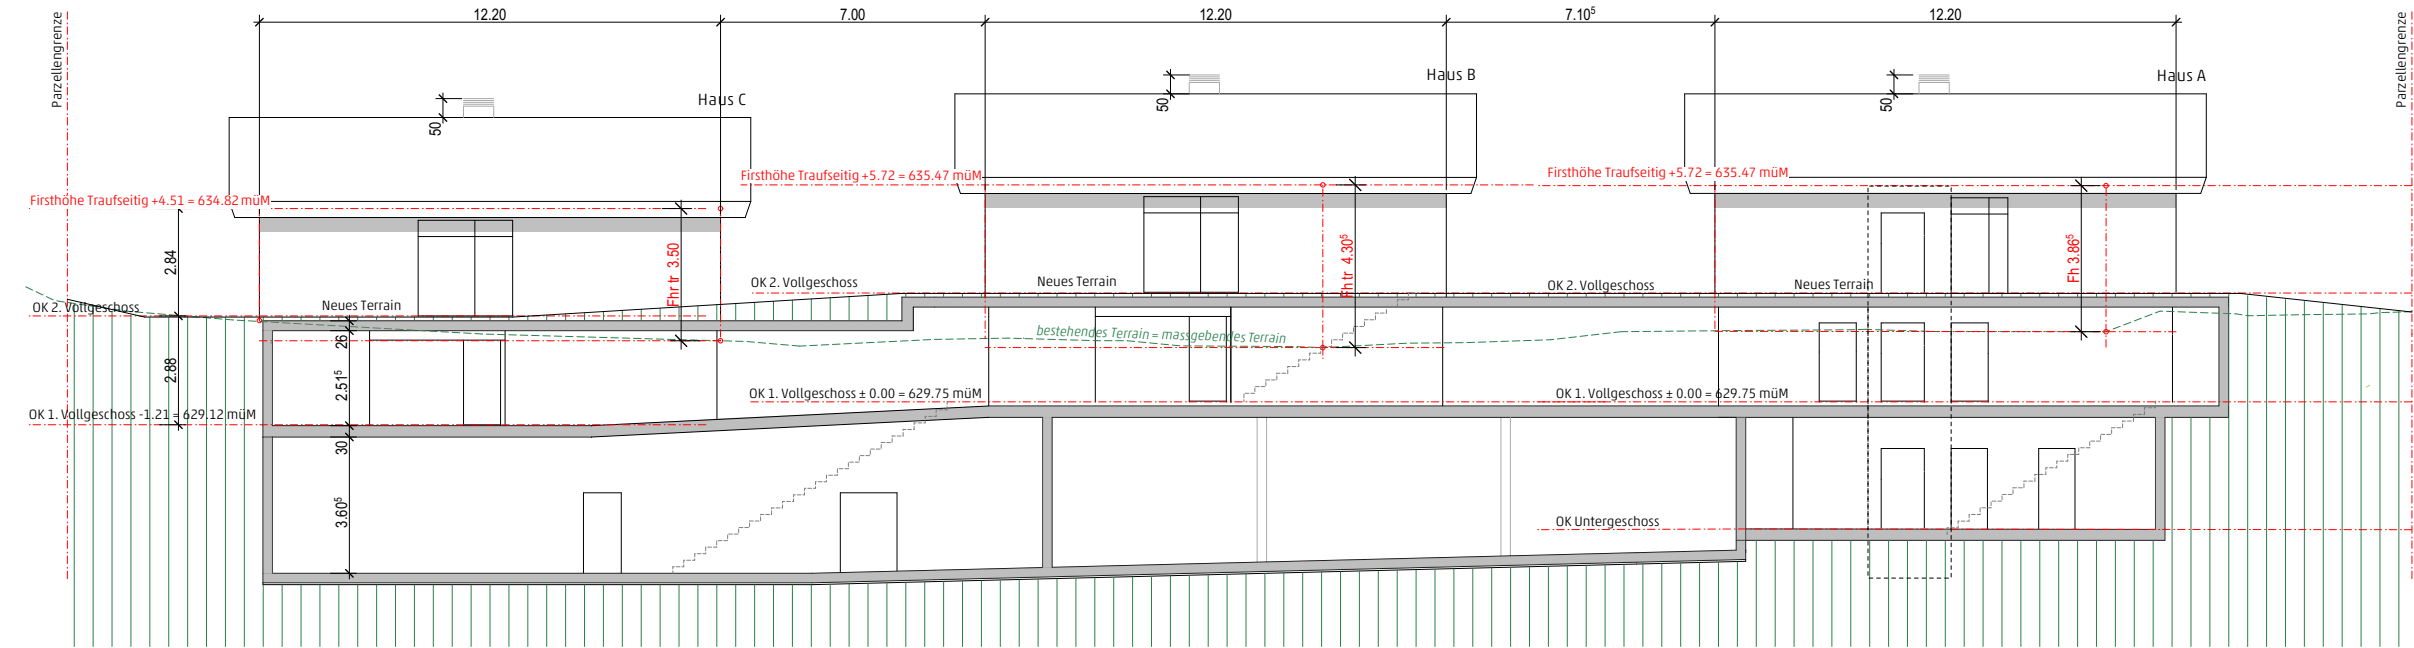


Nordostfassade Haus A-C

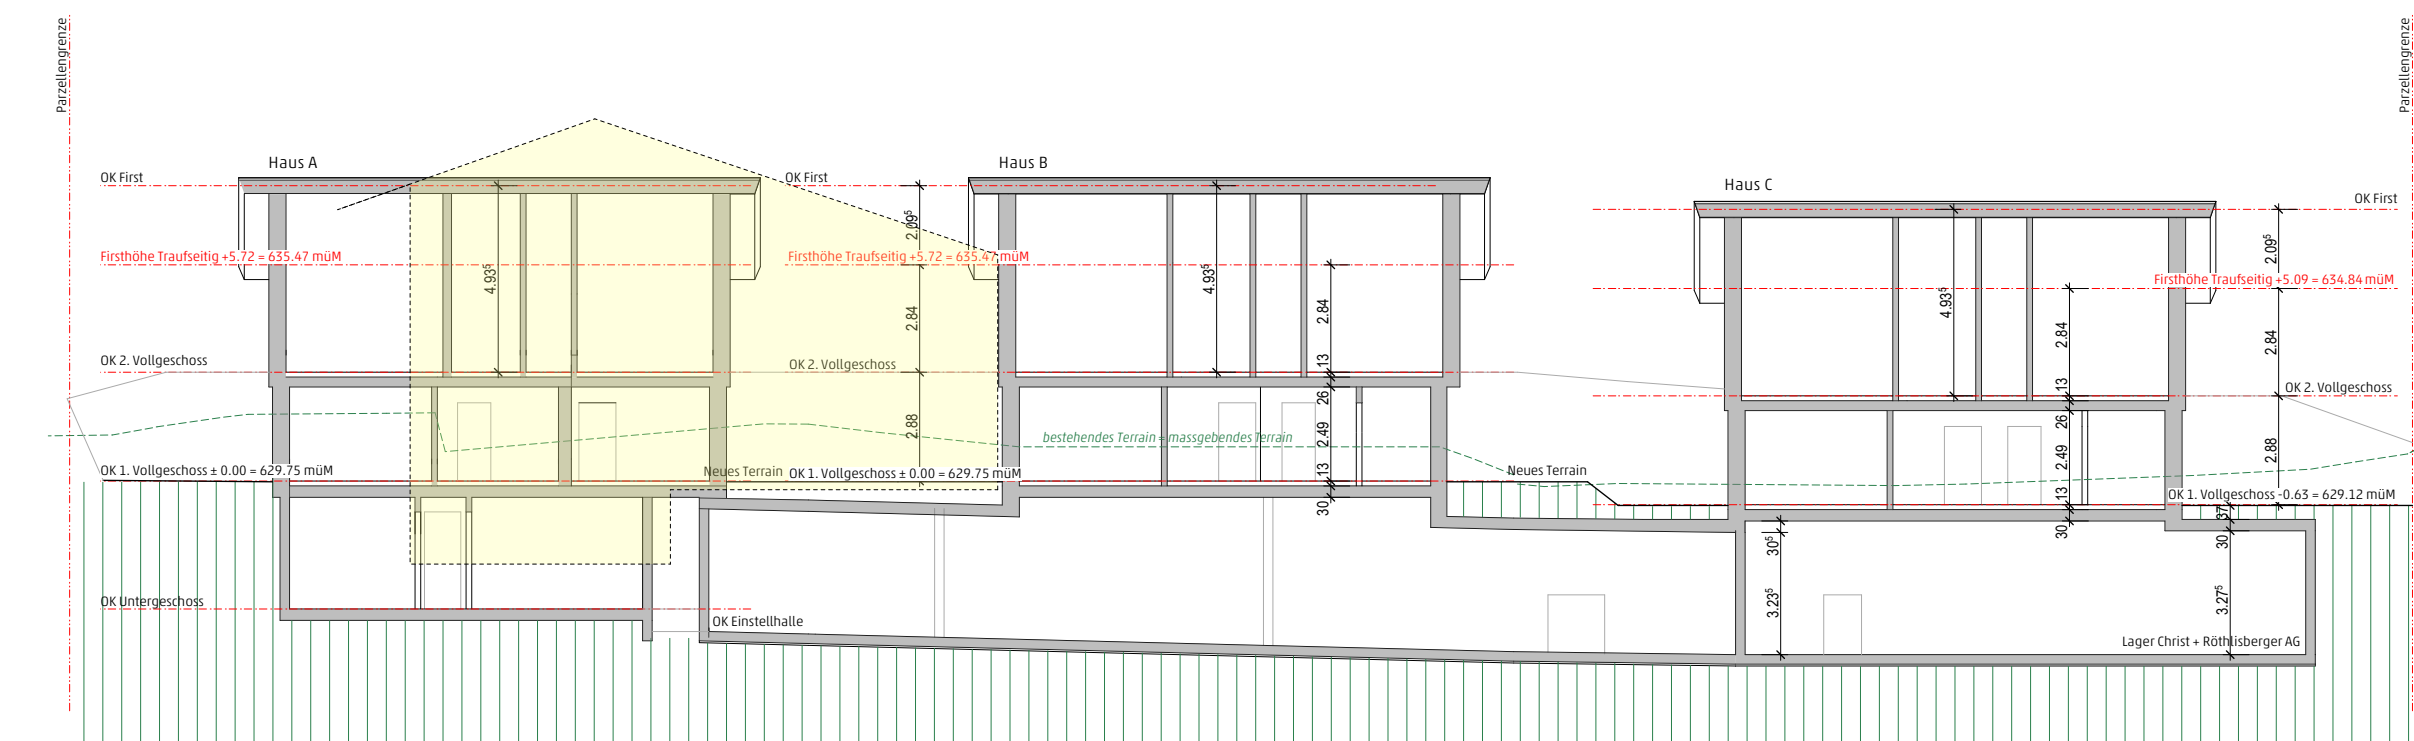


Längsschnitt Haus A-C

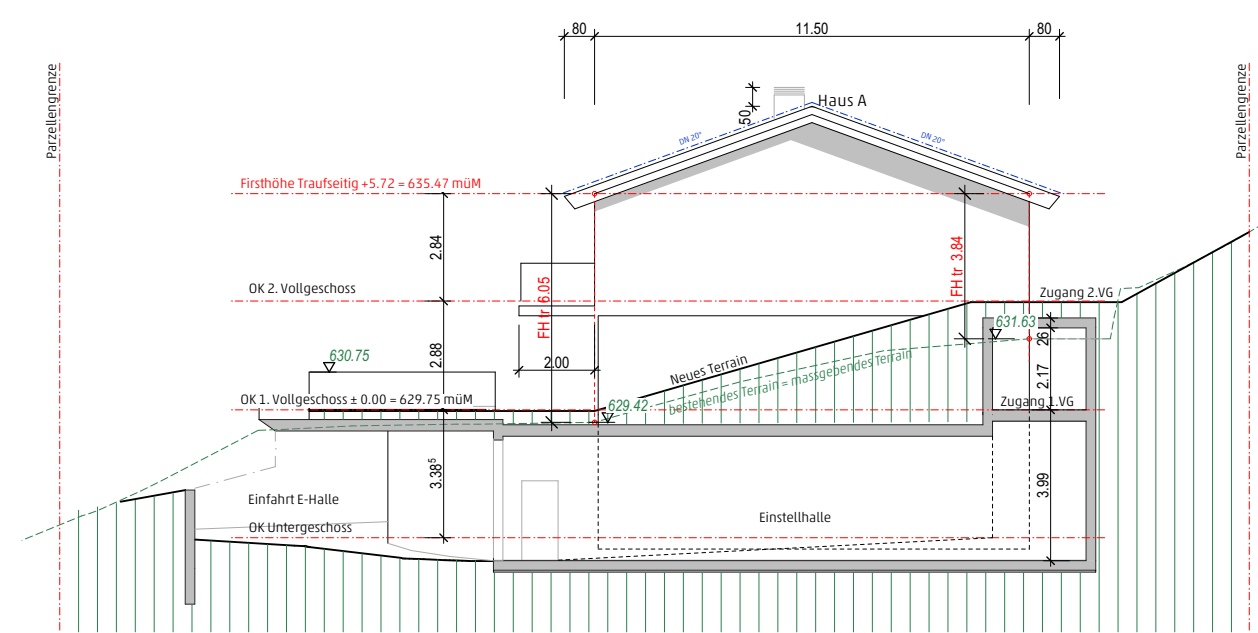


Südostfassade Haus A

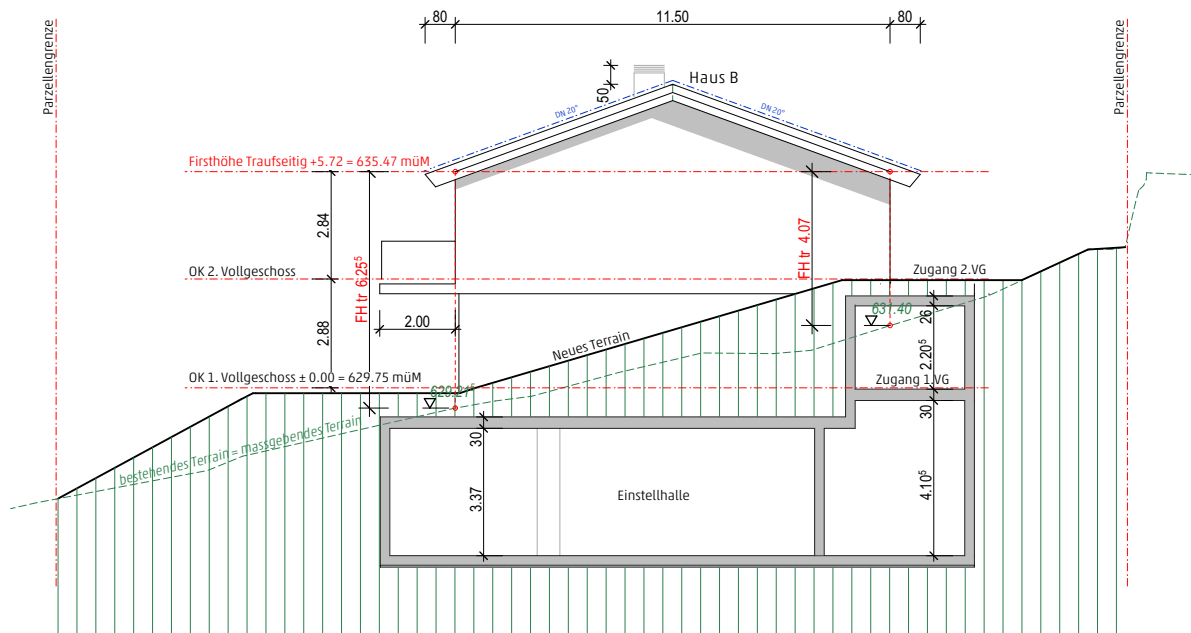


Südostfassade Haus B

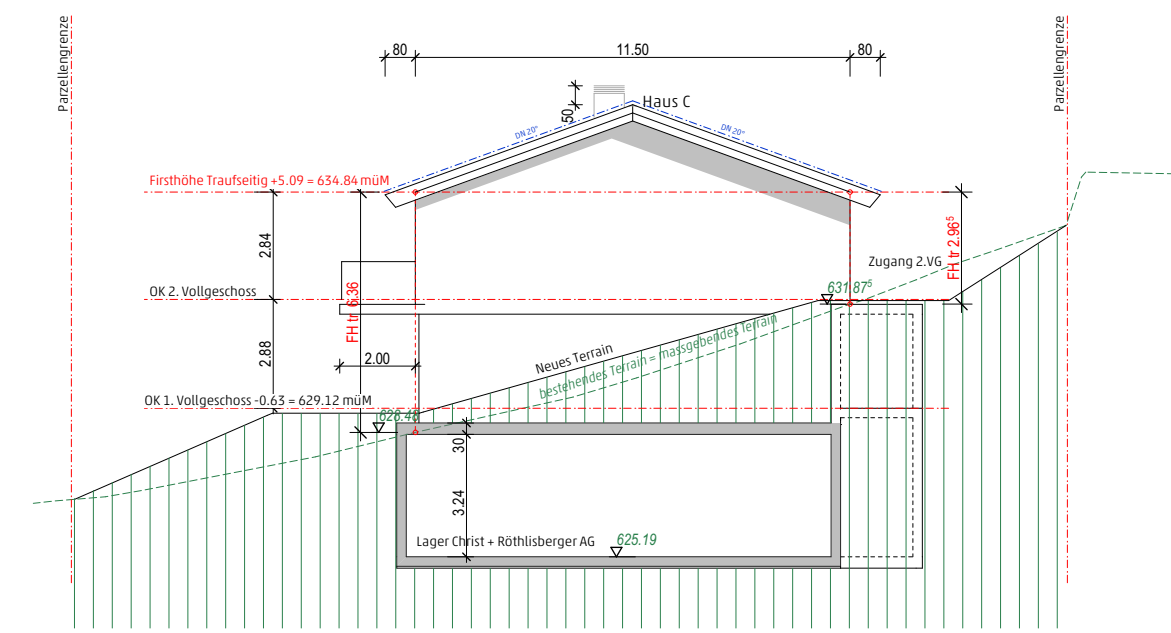


Südostfassade Haus C

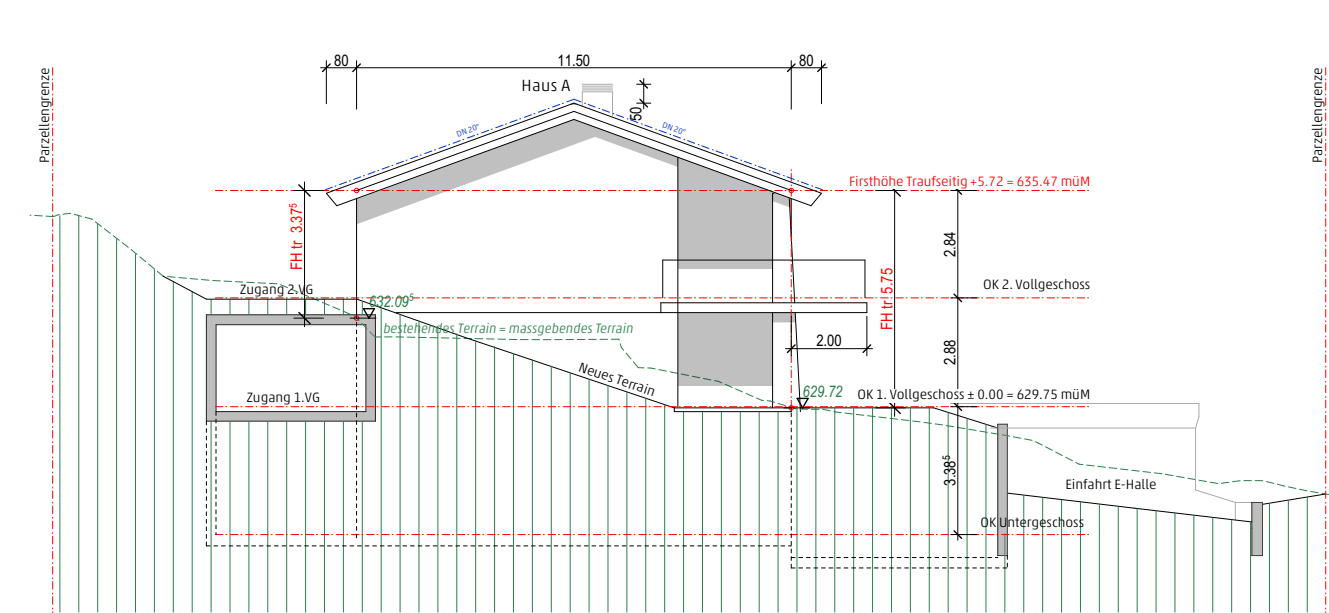


Nordwestfassade Haus A

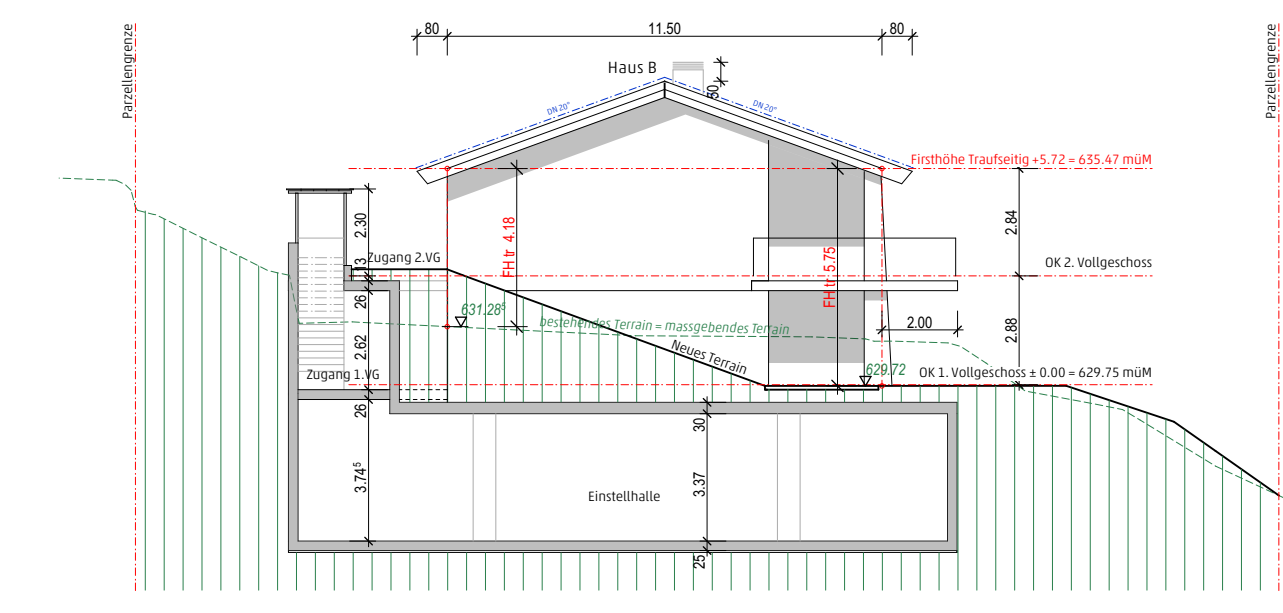


Nordwestfassade Haus B

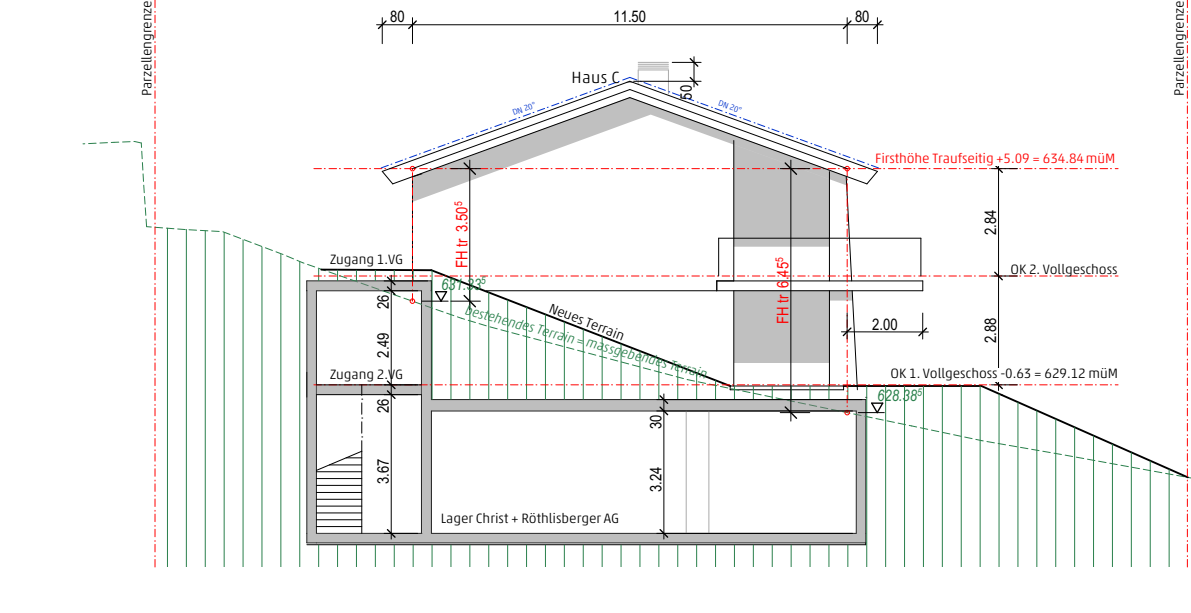


Nordwestfassade Haus C

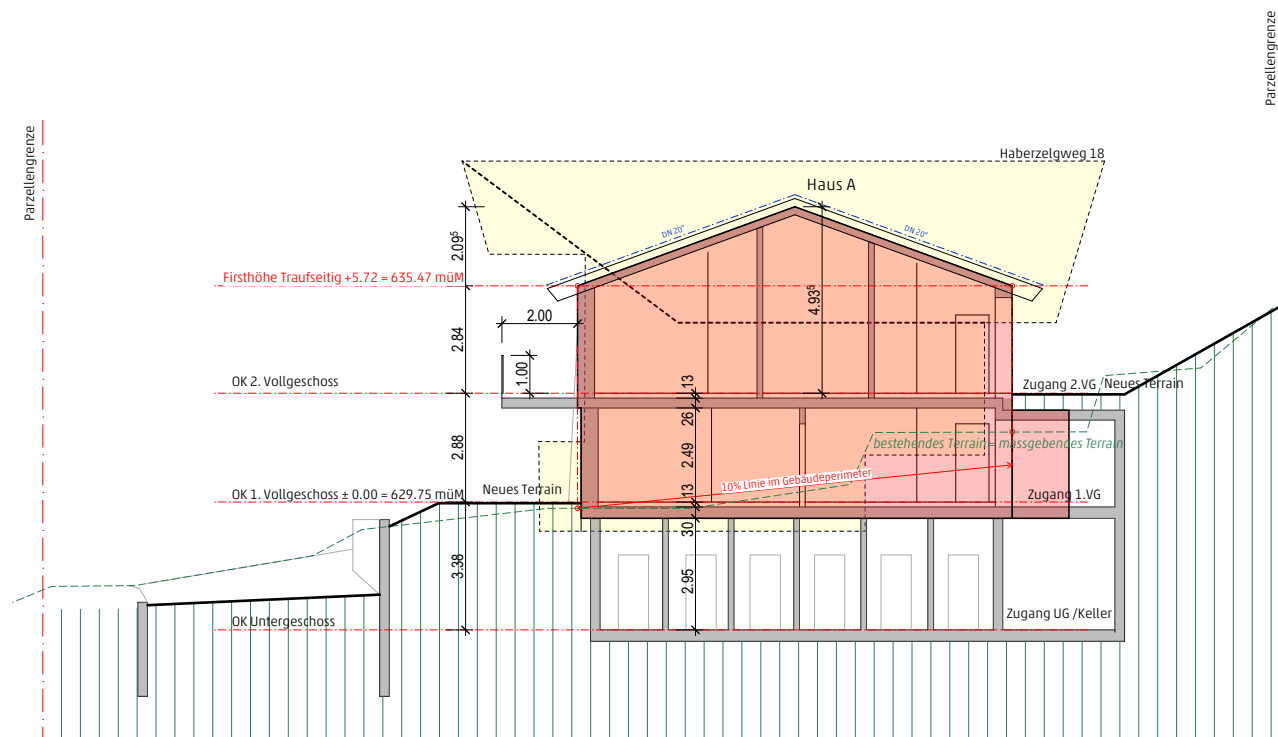

Querschnitt Haus A

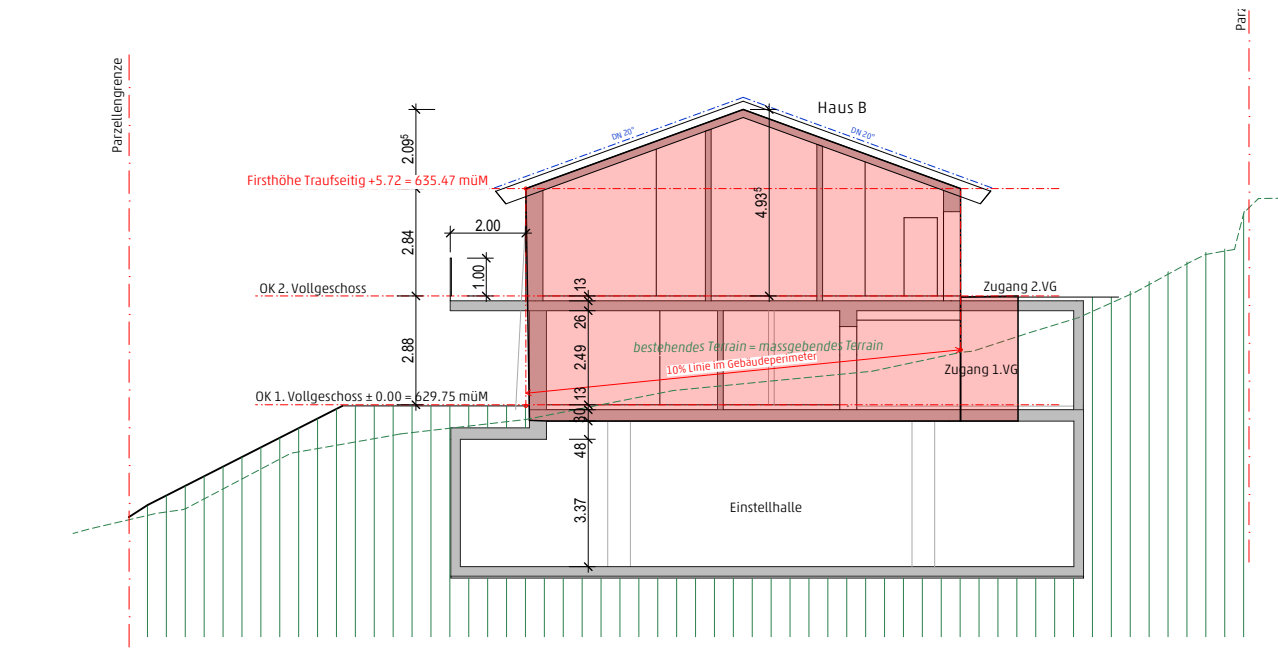

Querschnitt Haus B

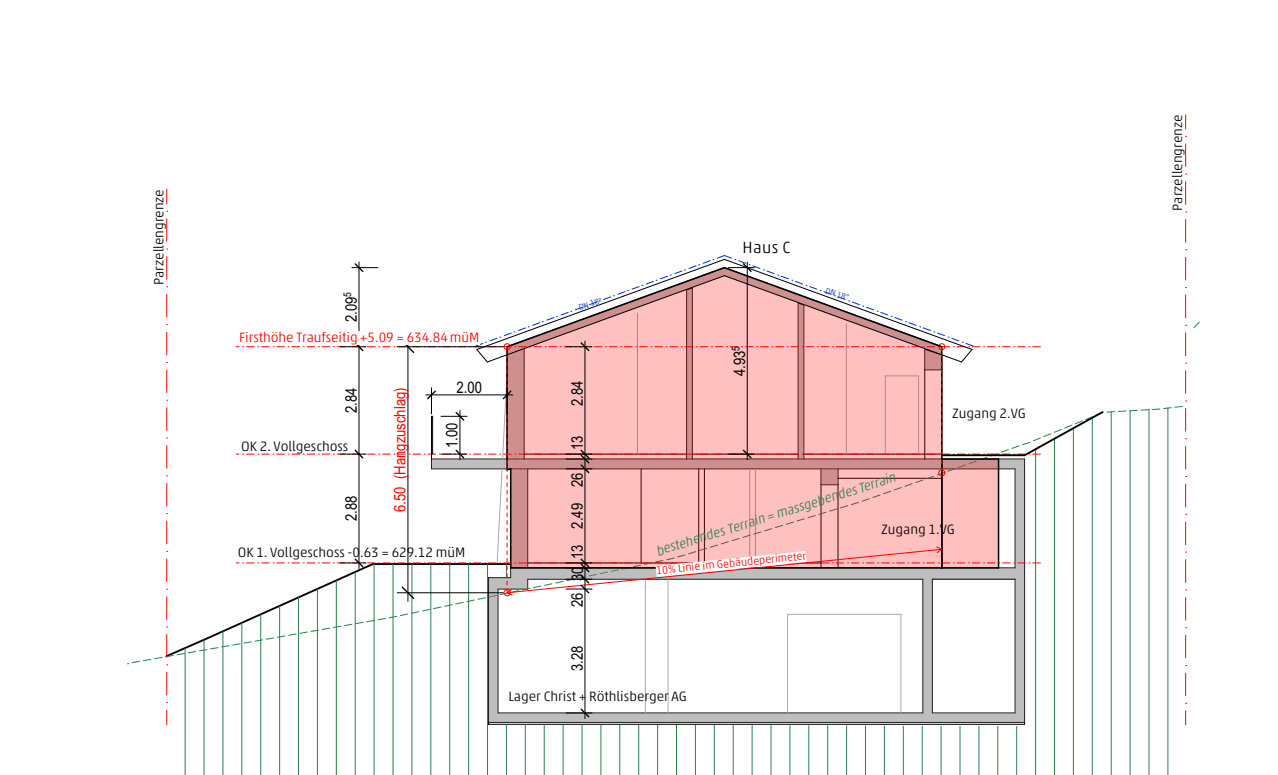

Querschnitt Haus C

generelles Baugesuch

Hilterfingen, Haberzelgweg

Schnitte und Fassaden











Objektnummer	1922	Plannummer	3303
Format	84x60	Massstab	1:200
Datum	30.01.2024	Gezeichnet	jha
Publiziert am	05.08.2025	J:\DWG\1922 Haberzelgweg Hilterfingen\3 Bauingabe\1922_GB August_25_AC25.pln	

Bauherrschaft:
Erbengemeinschaft Geschwister Röthlisberger, p.Adr. Beat Röthlisberger Bällizgasse 8 3652 Hilterfingen

Bauherrschaft:
Beat Röthlisberger
Daniel Röthlisberger
Barbara Röthlisberger Inganni

Projektverfasser:

Fixpunkt Nr. 921367 +2.75 | +0.00 = 629.75 m.ü.M.

Legende							
	Bestehend		Böschung		Rasenfläche	FS	Fallstrang
	Abbruch		Fester Belag (z.B. Asphalt)		Mageneriese	TW	Terrassenwasser
	Neu		Verankerungsfähiger Belag		Looser Belag	KS	Kontrollschacht
			Rinnen			SS	Schlammammlier
						SIS	Sickerschicht
						BA	Bodenablauf
						SP	Spülstützen
						ES	Einlaufschart
						VS	Verankerungssystem

