



Schnitt B - Haus 1

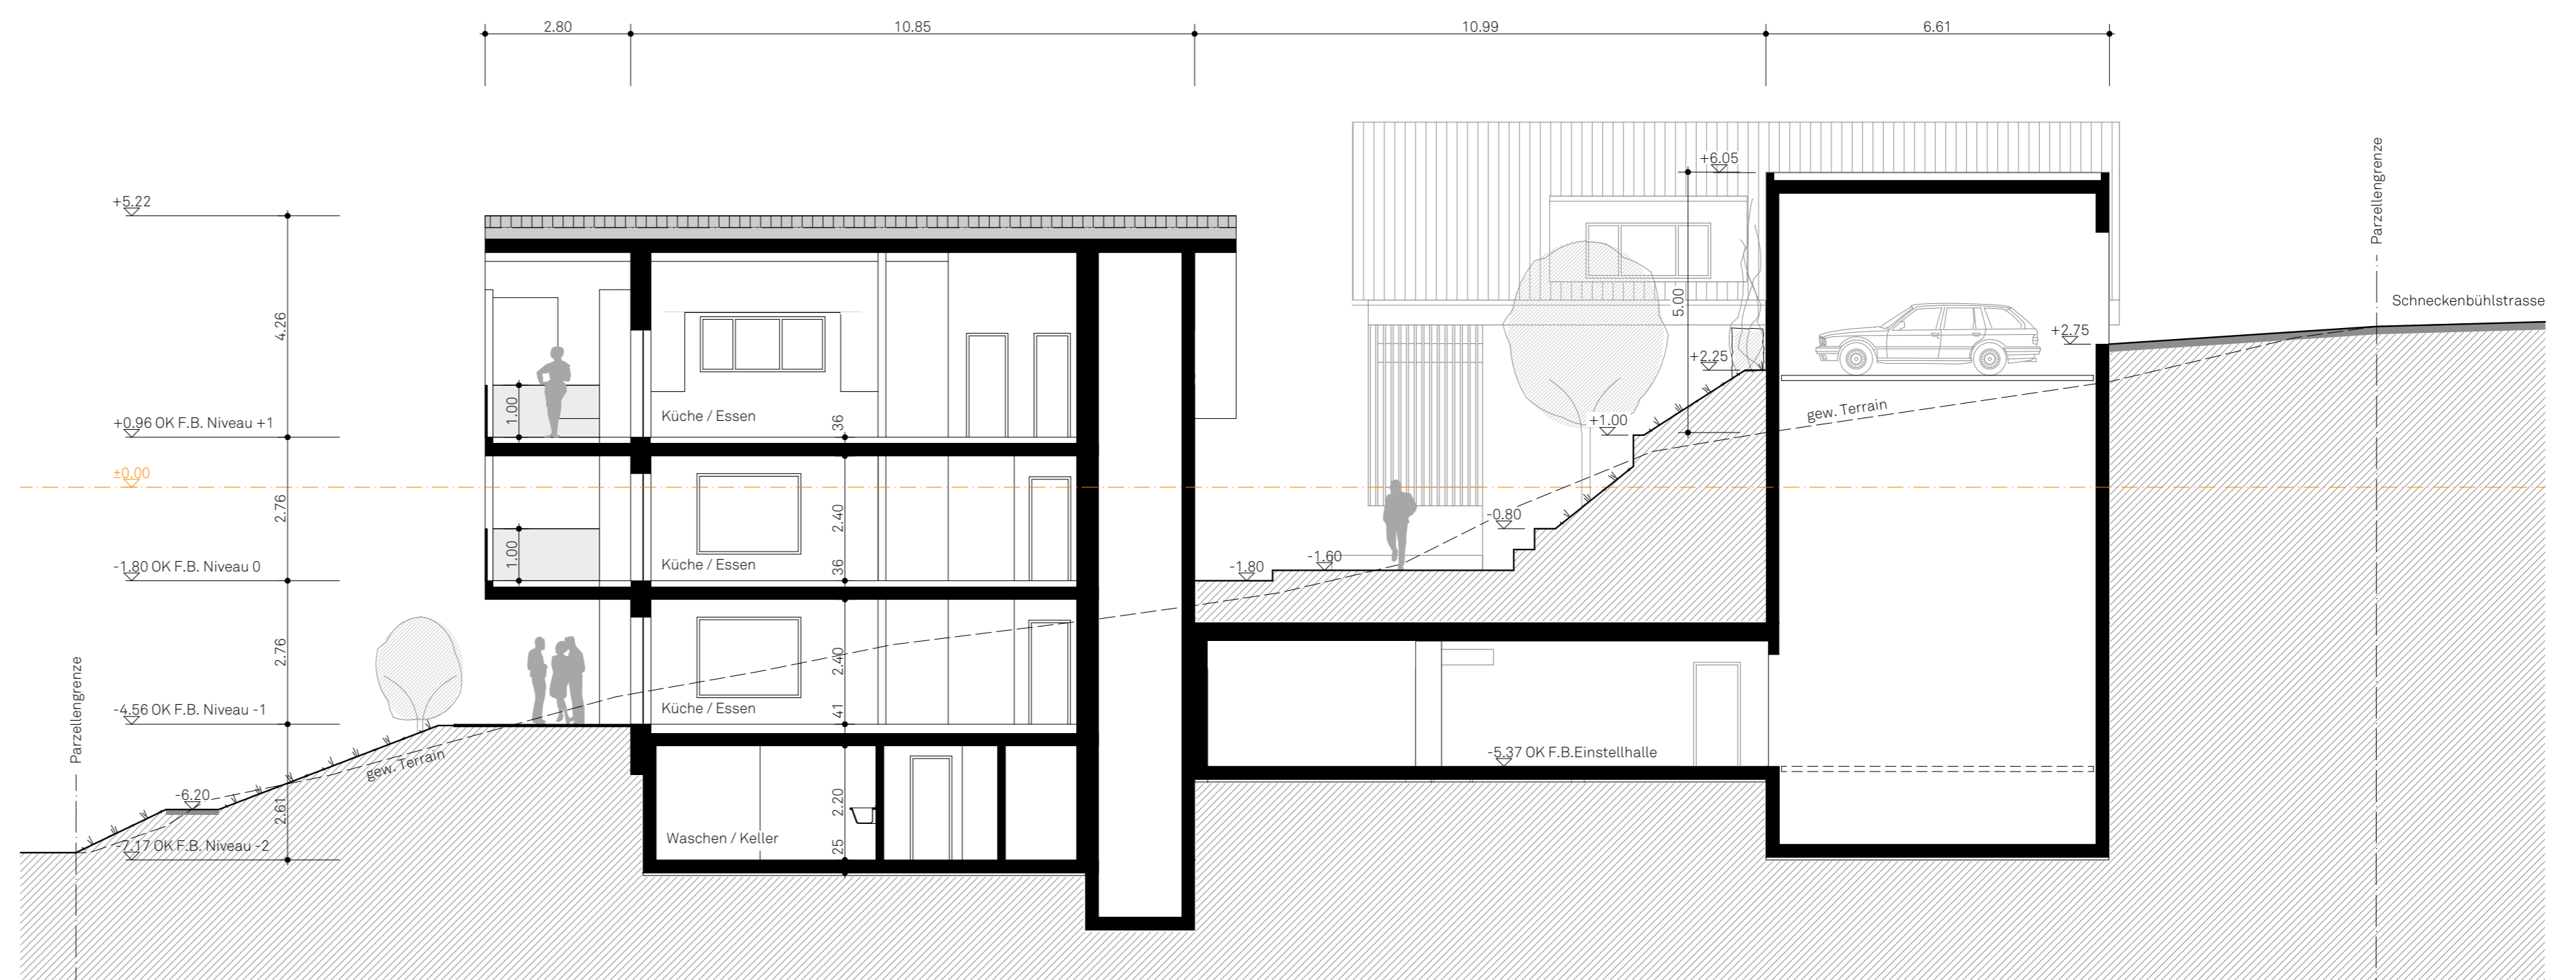

Schnitt C - Haus 2

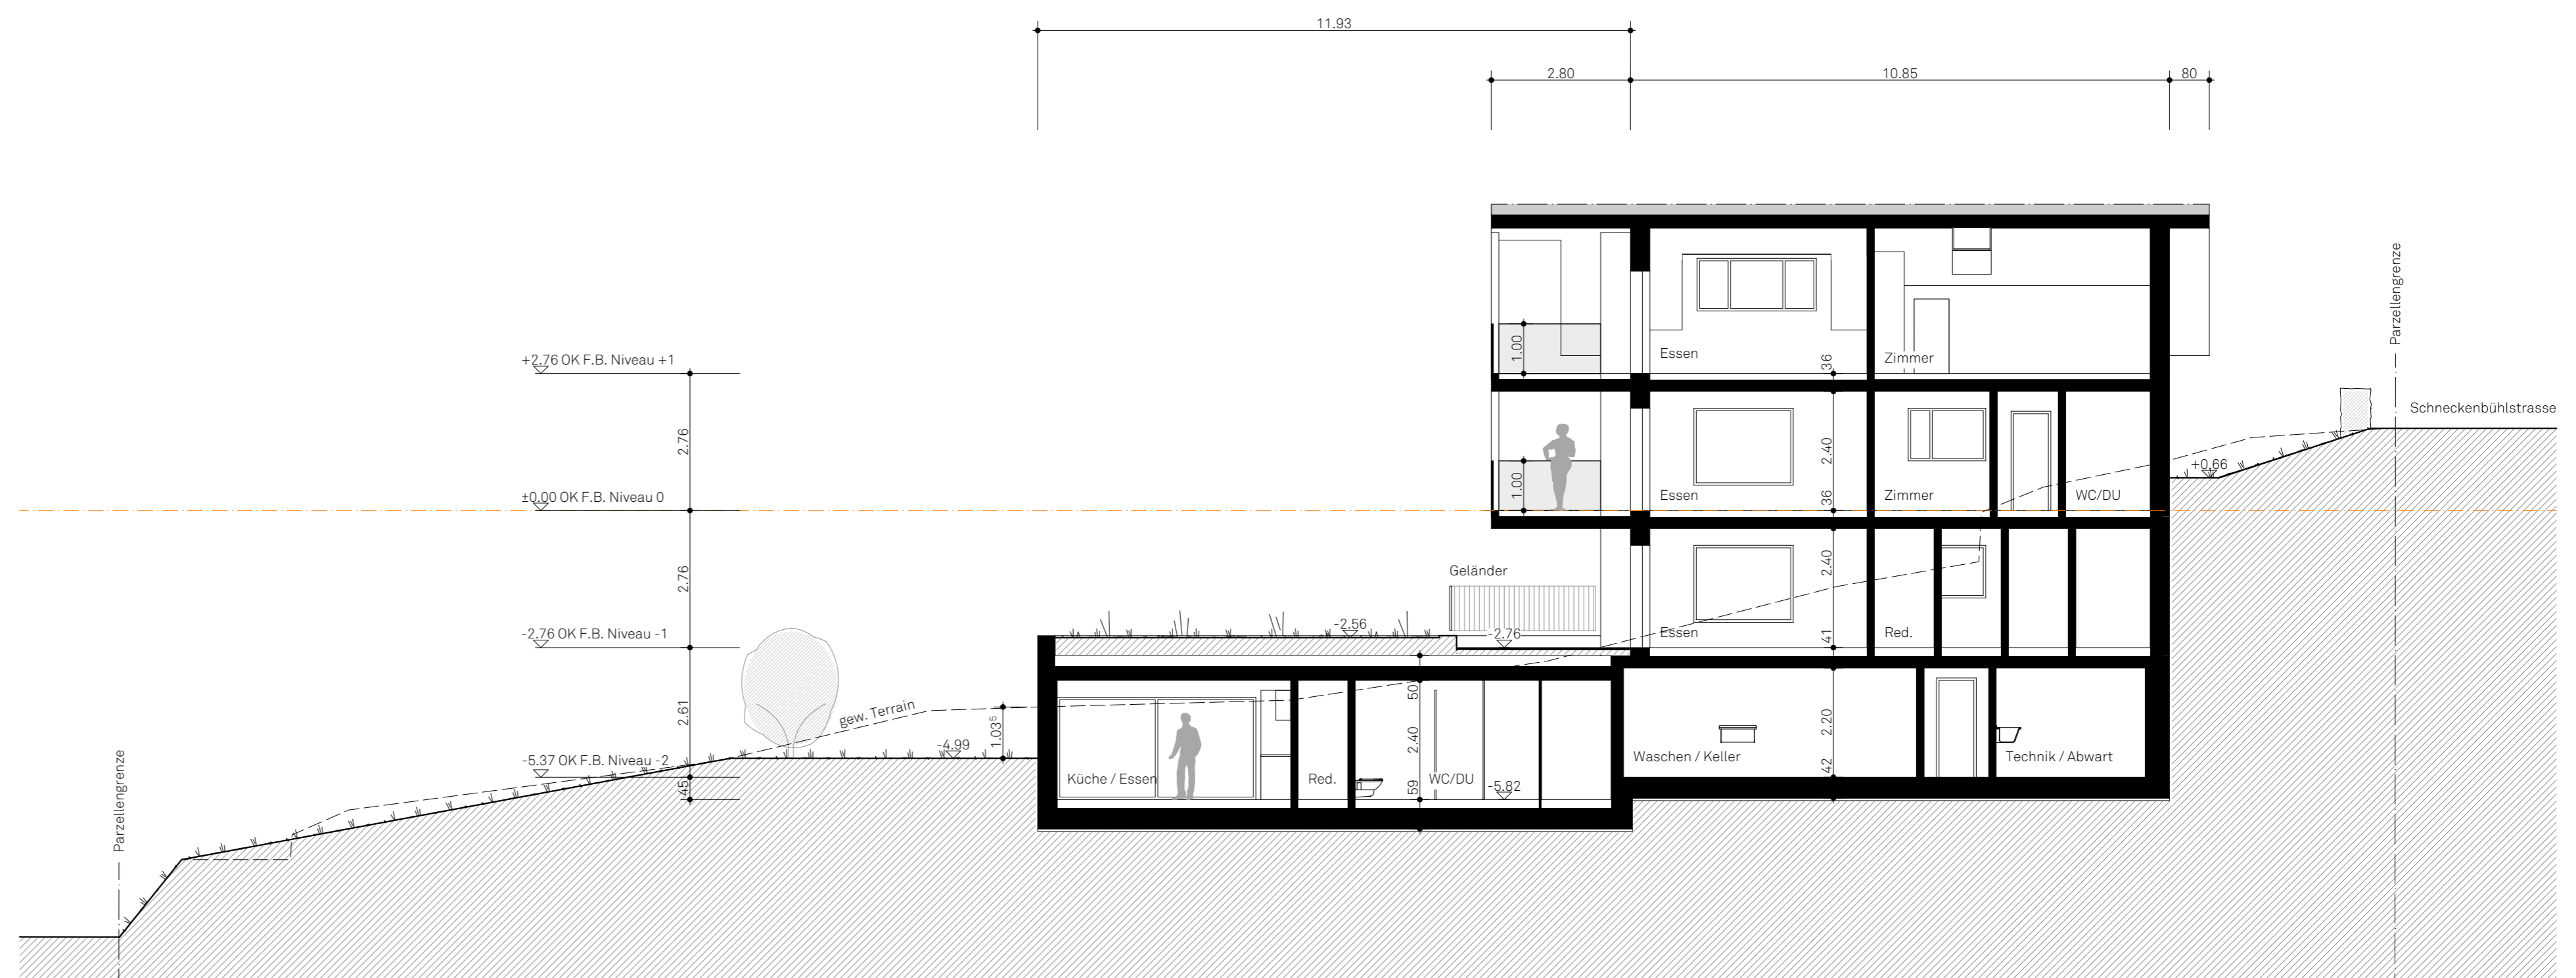

Schnitt D - Haus 3