



OK FB Niveau 0 = ±0.00 = 582.03 m.ü.M.
 Höhen-Fixpunkt = +0.65 = 582.68 m.ü.M.

Buren an der Aare, den 19.12.2019


Die Bauherrschaft /
 Der Grundeigentümer
 Der Architekt

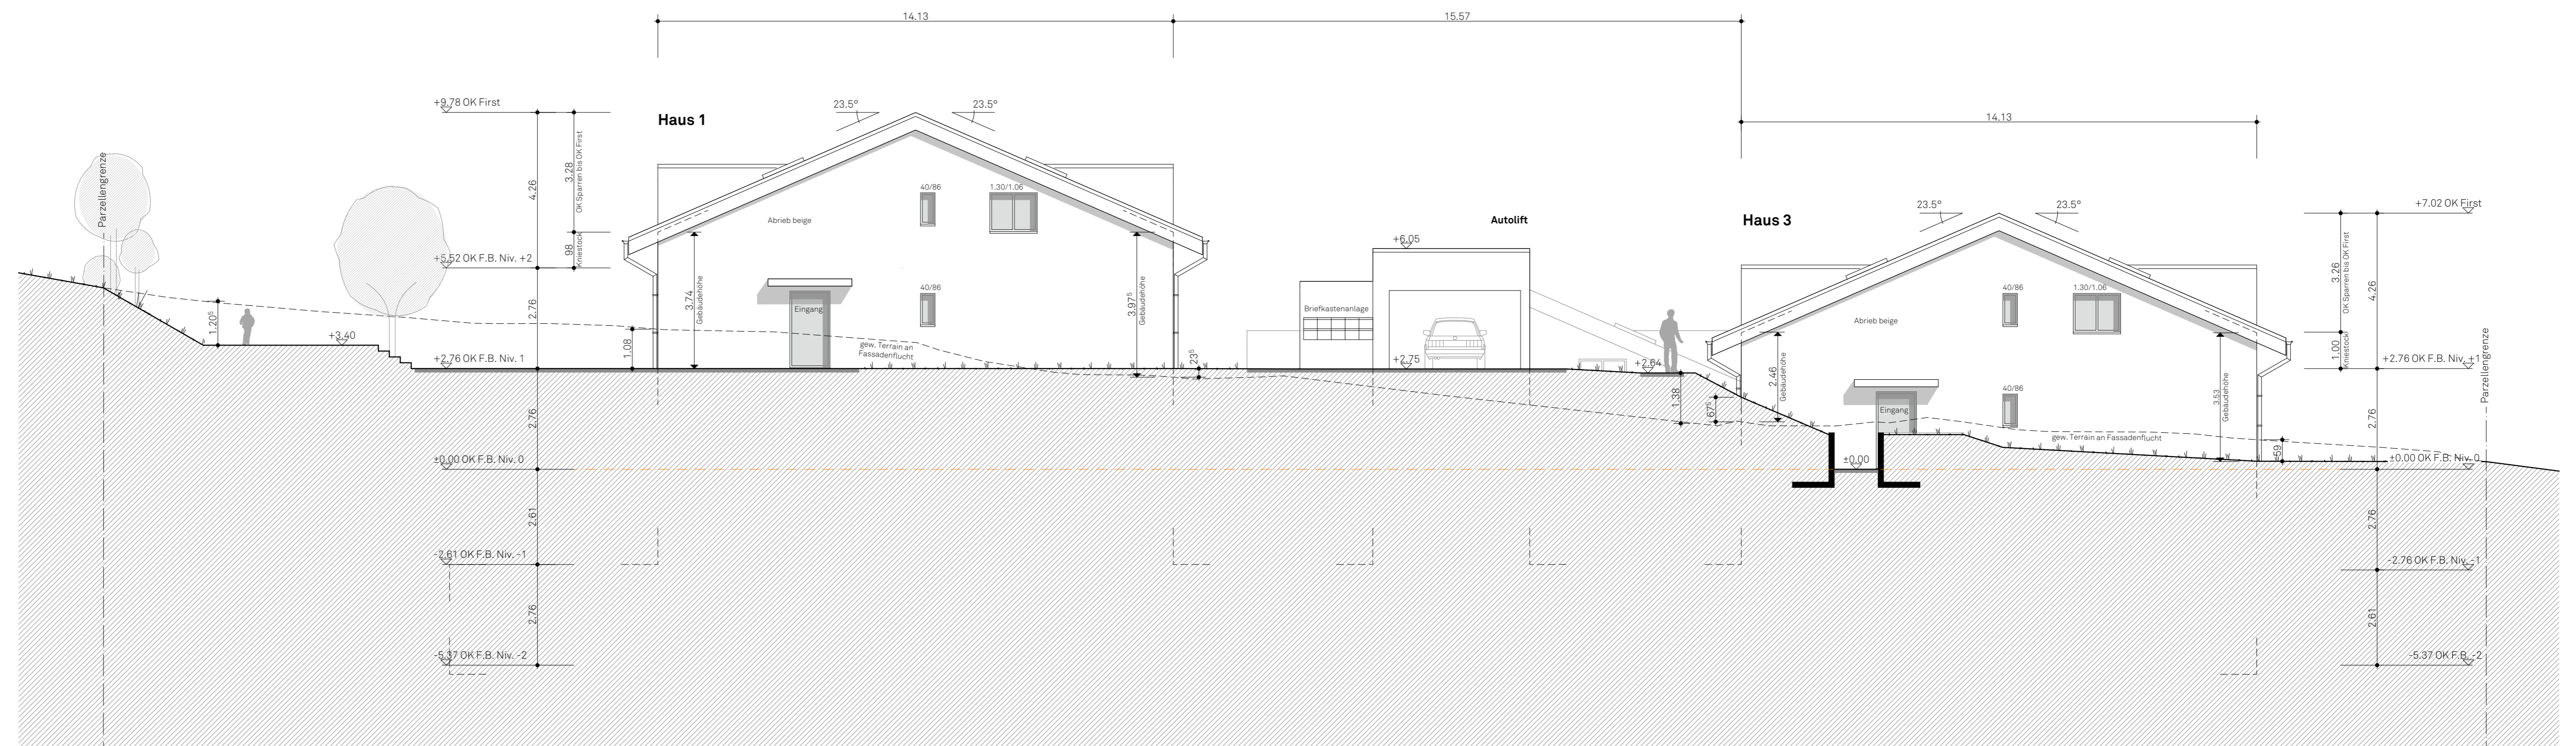

Haus 1+2 - Nordostfassade

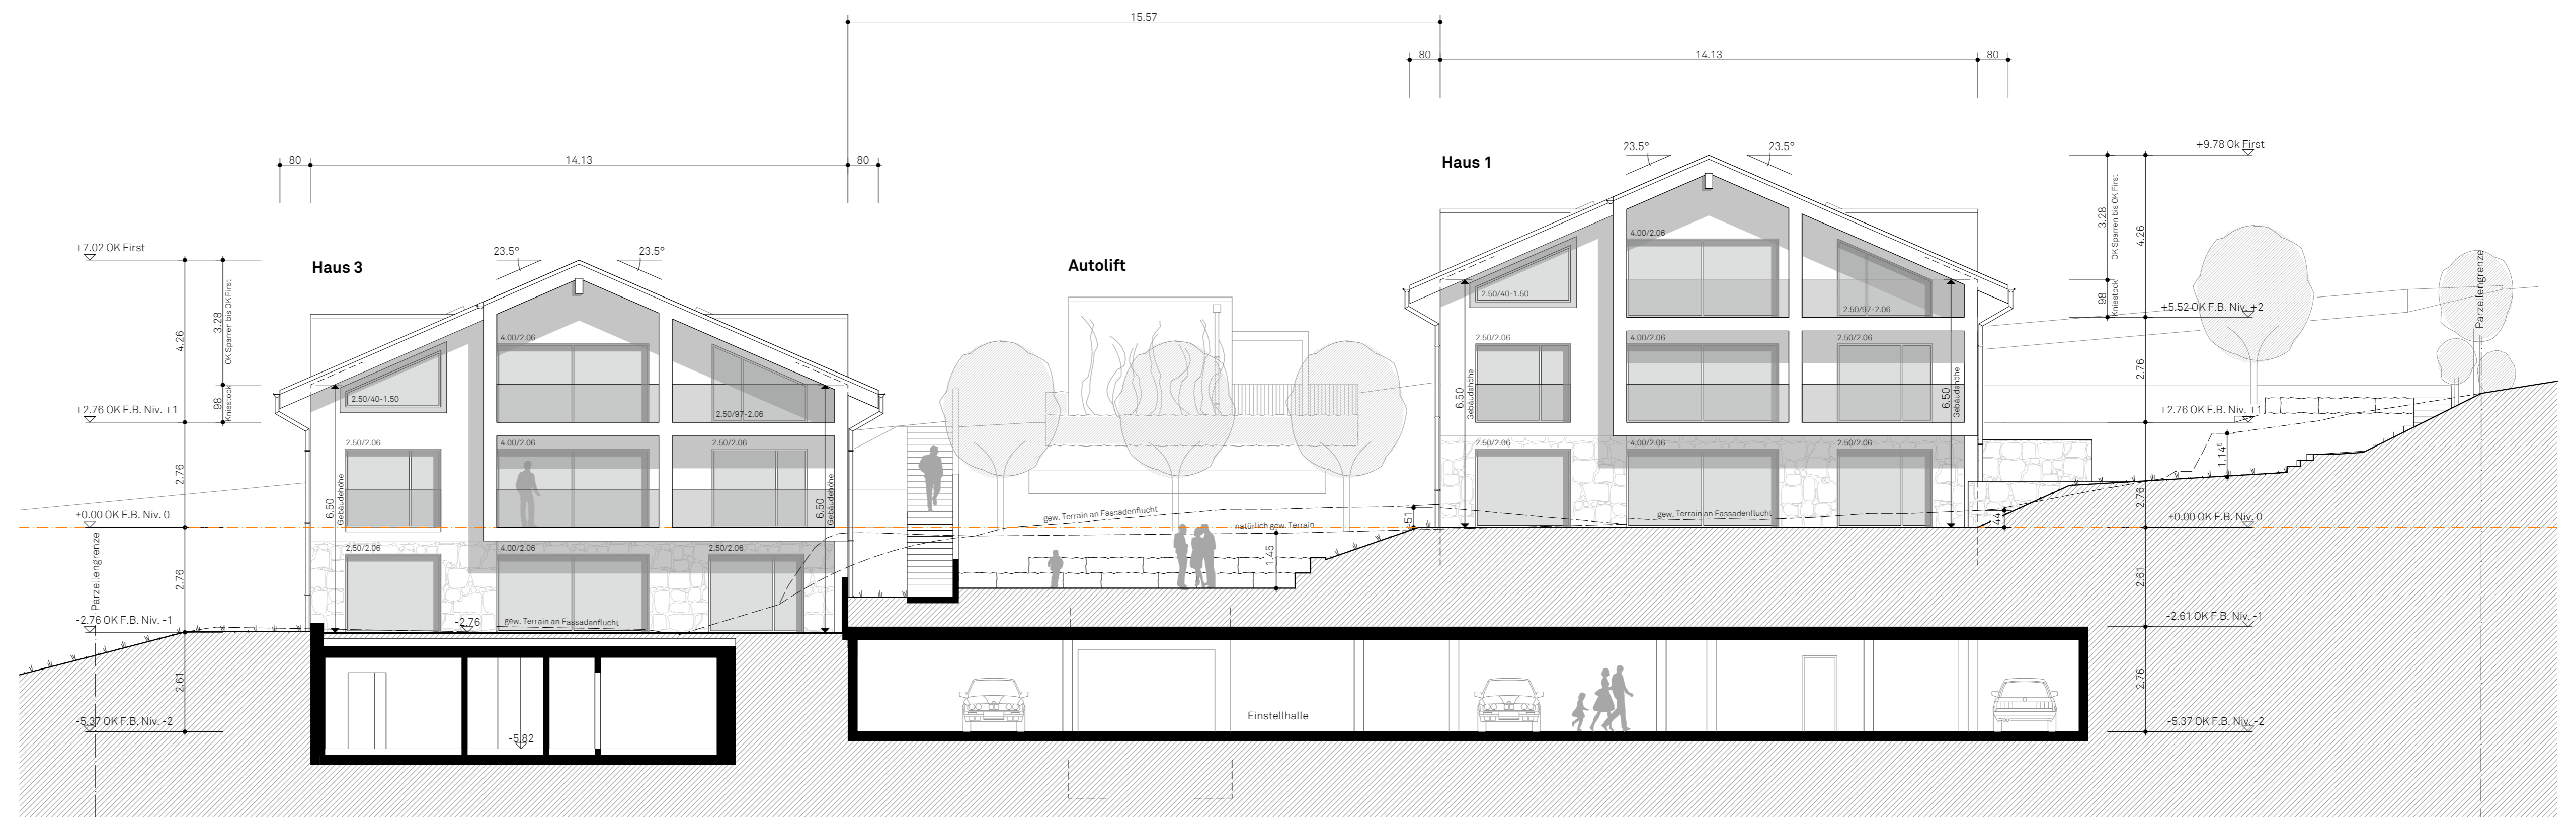

Haus 1+2 - Südwestfassade

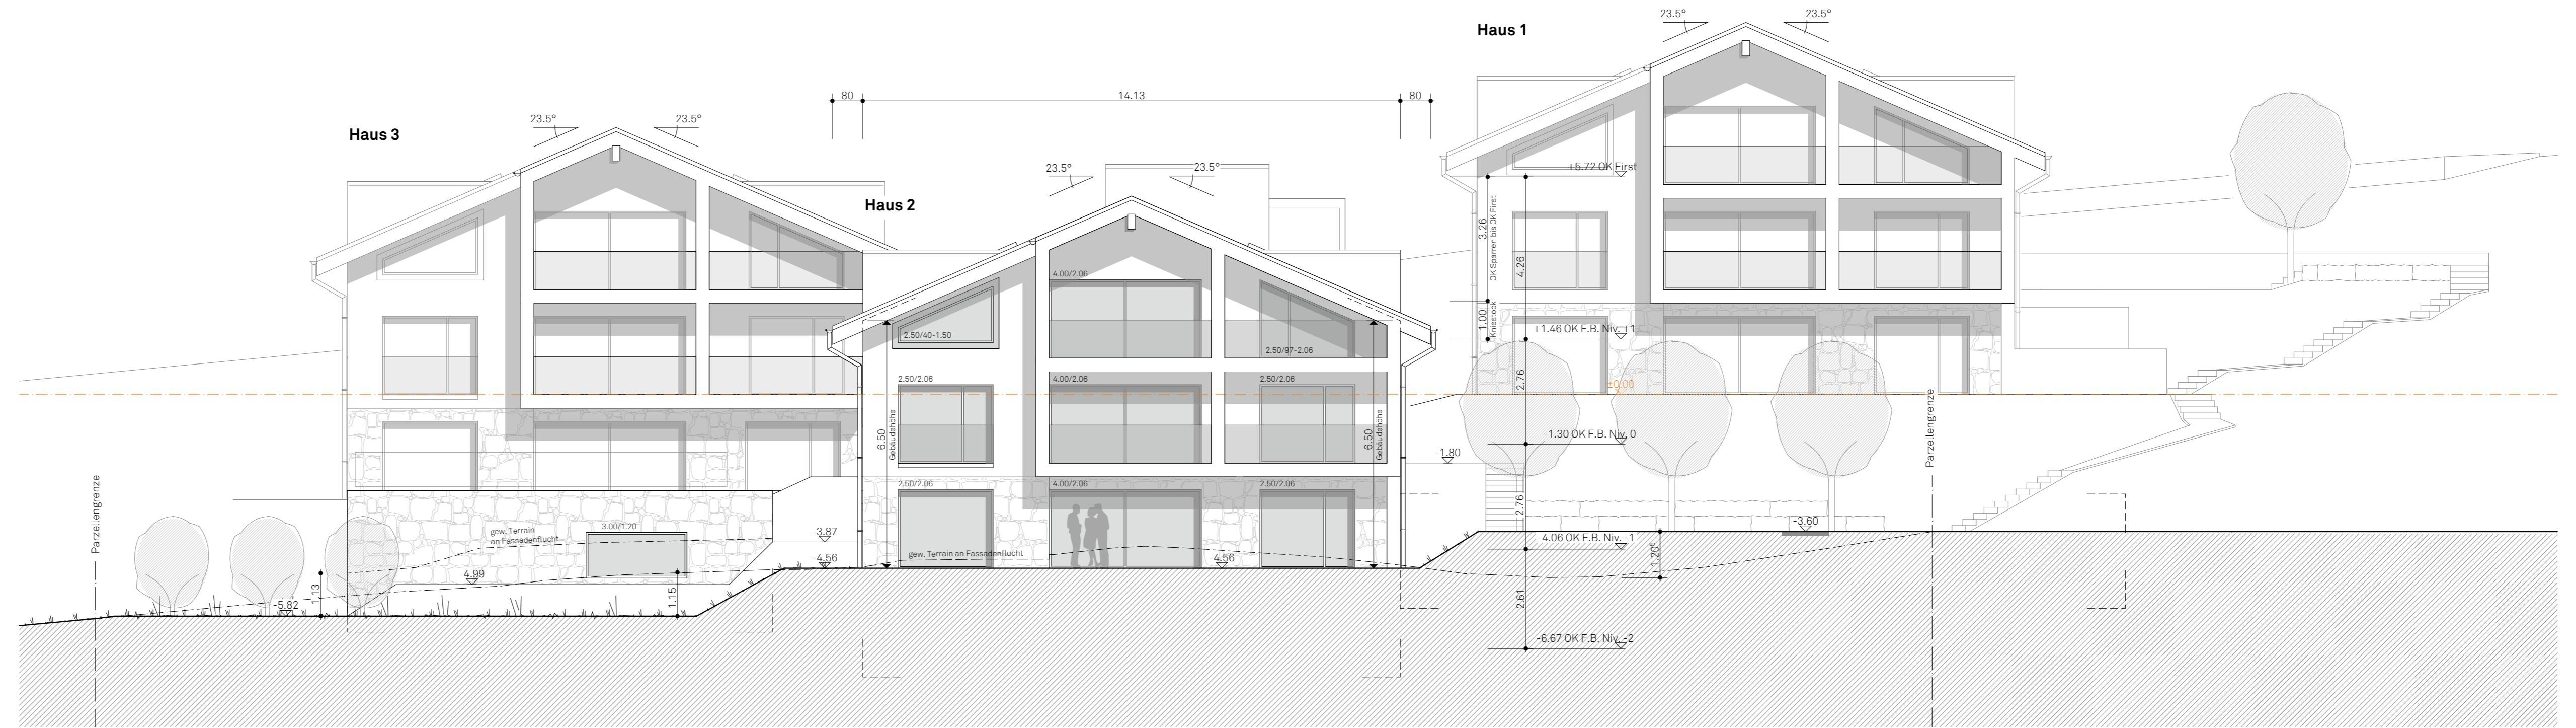

Haus 1-3 - Südwestfassade