



Haus 2 - Nordfassade

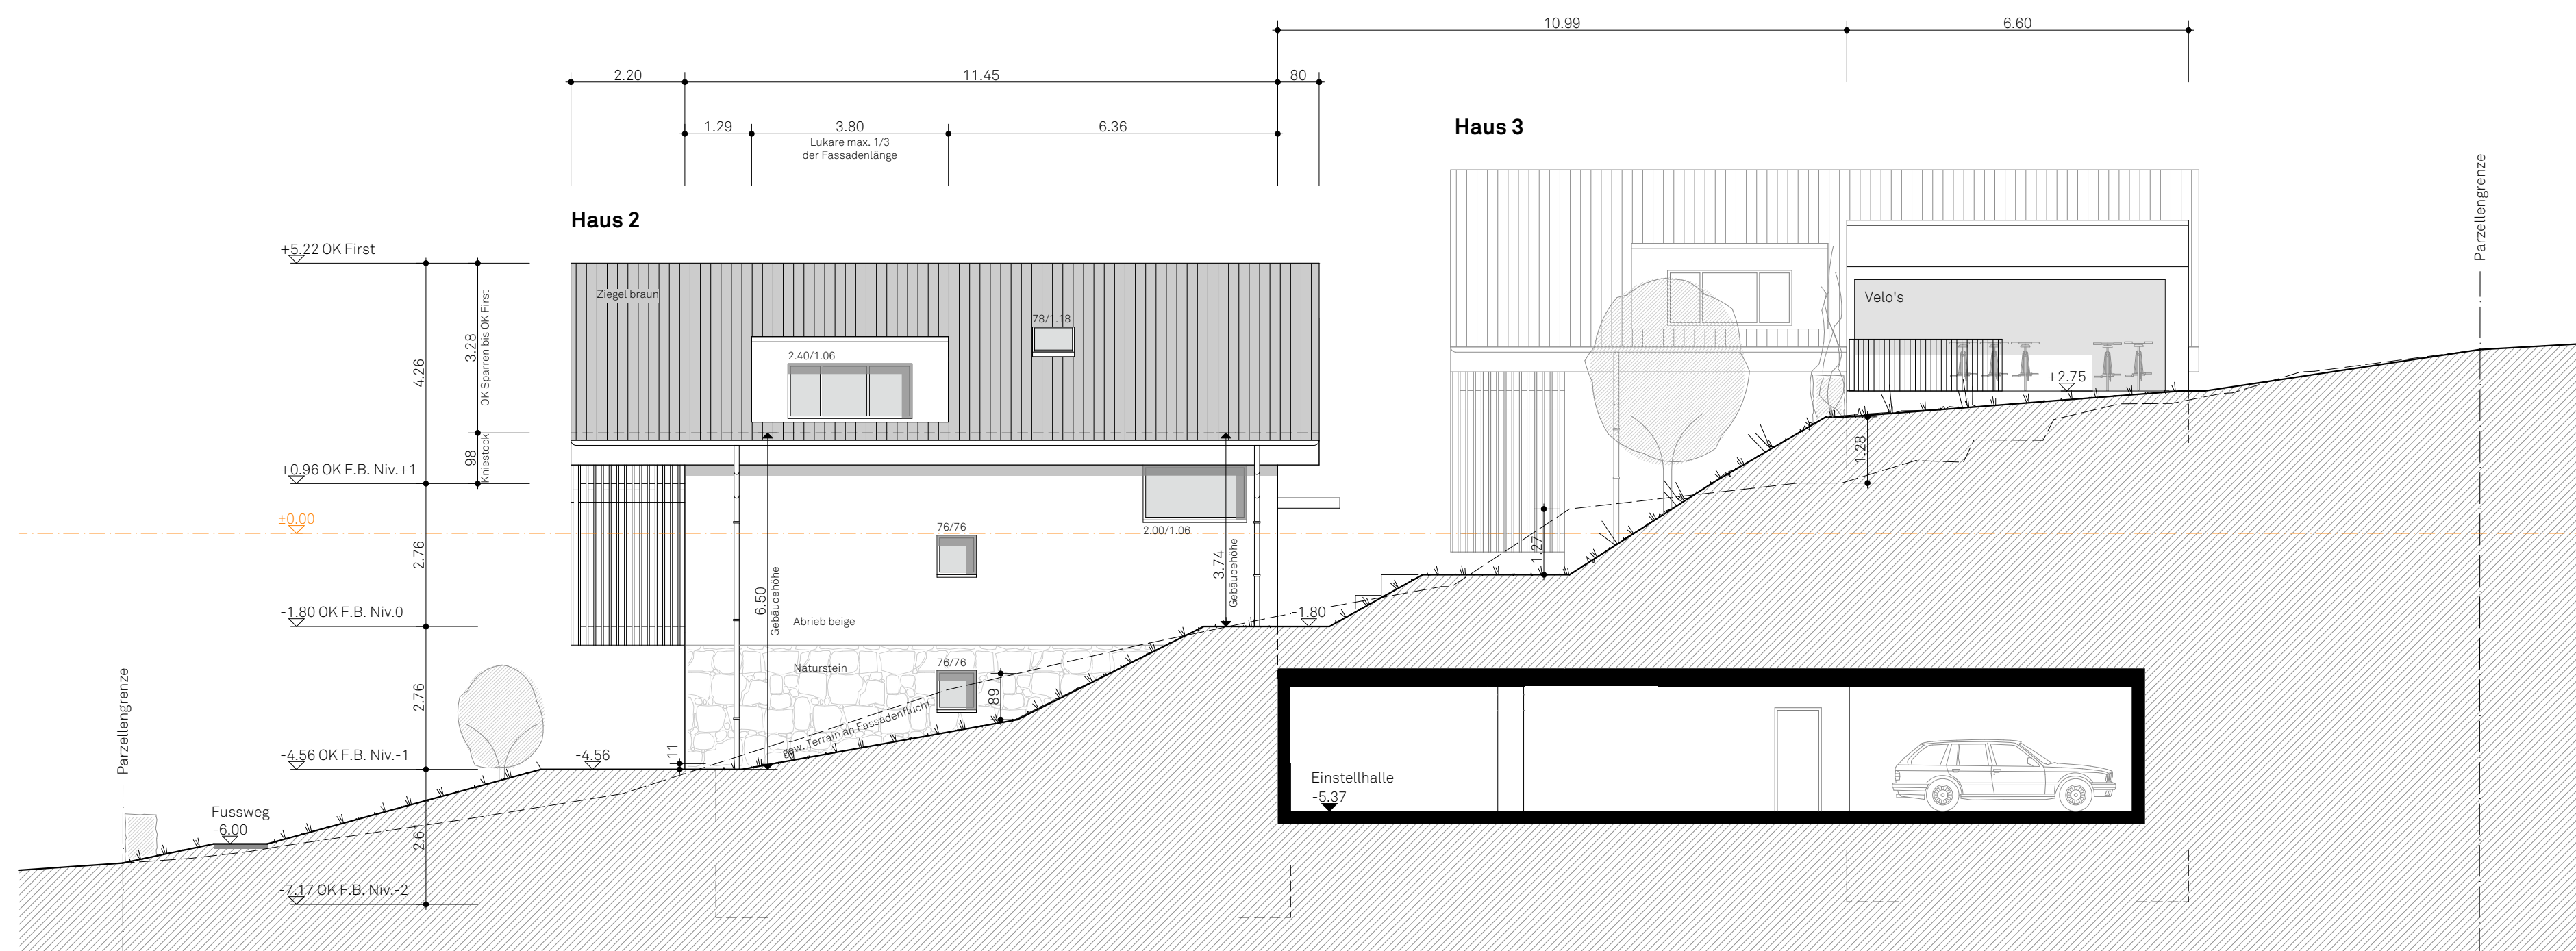

Haus 2 - Ostfassade

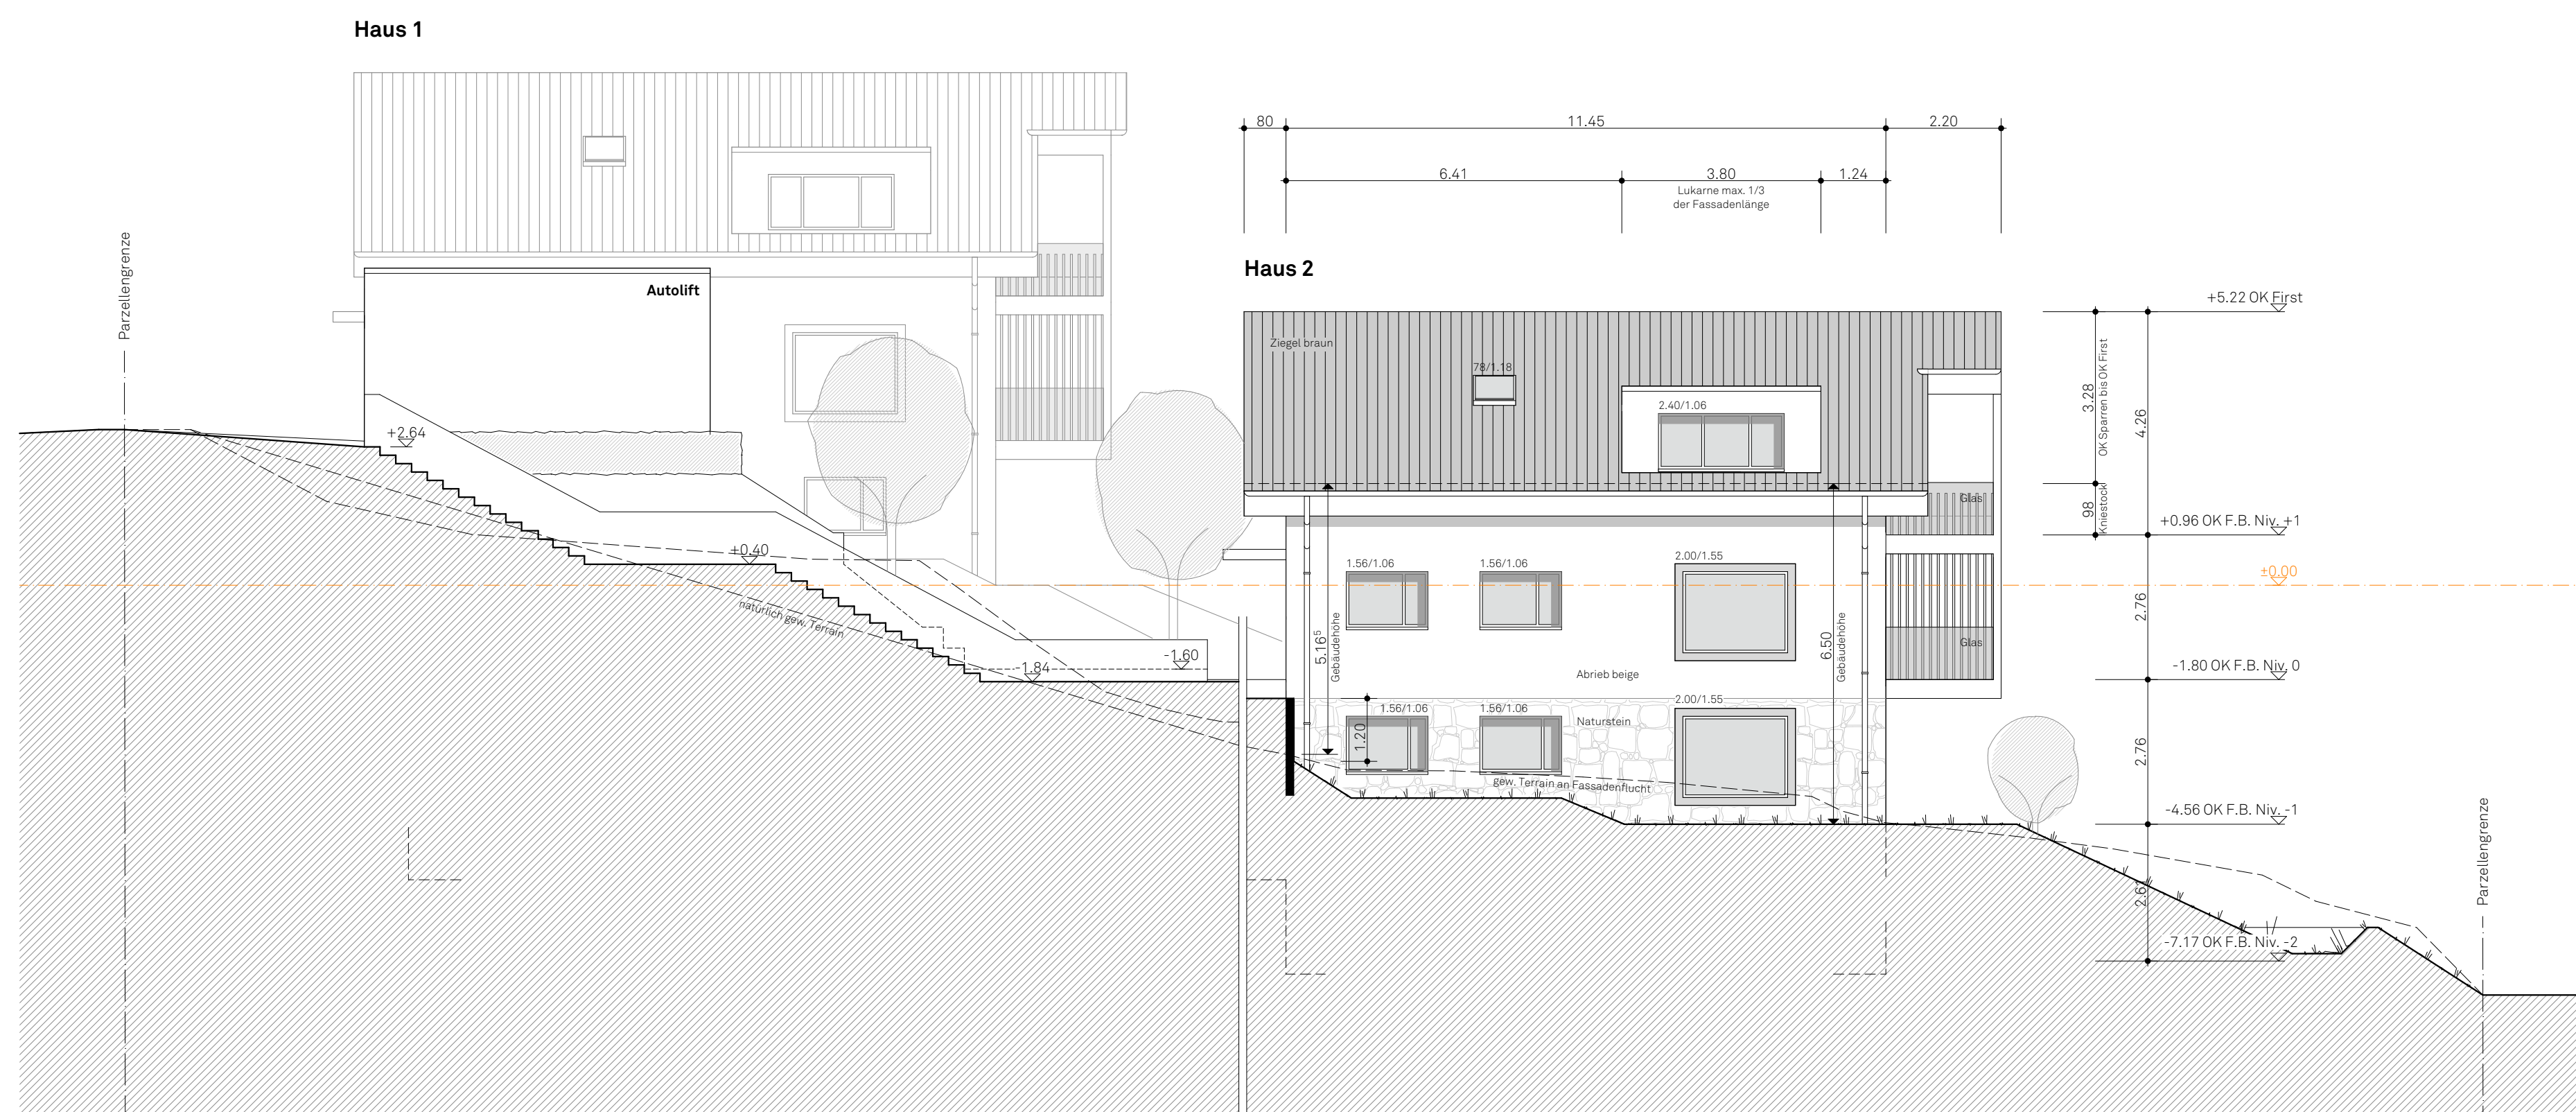

Haus 2 - Westfassade