



unterschriften		
bauherrschaft	hünibach,	wright-jungen martin + marianne
architekt	frutigen,	jaggi rahel
grundeigentümer	hünibach,	wright yuri martin
grundeigentümer	hünibach,	wright anthony robin

objektspezifische angaben	
referenzhöhe	ok fertig boden eg = ±0.00 = xxx.xx müm
objektadresse	mülinenstrasse 13, 3626 hünibach
rechnungsadresse	martin + marianne wright, mülinenstrasse 13, 3626 hünibach


legende bauteile	
<div><div></div><div></div></div>	bestehend
<div><div></div><div></div></div>	abbruch
<div><div></div><div></div></div>	neu

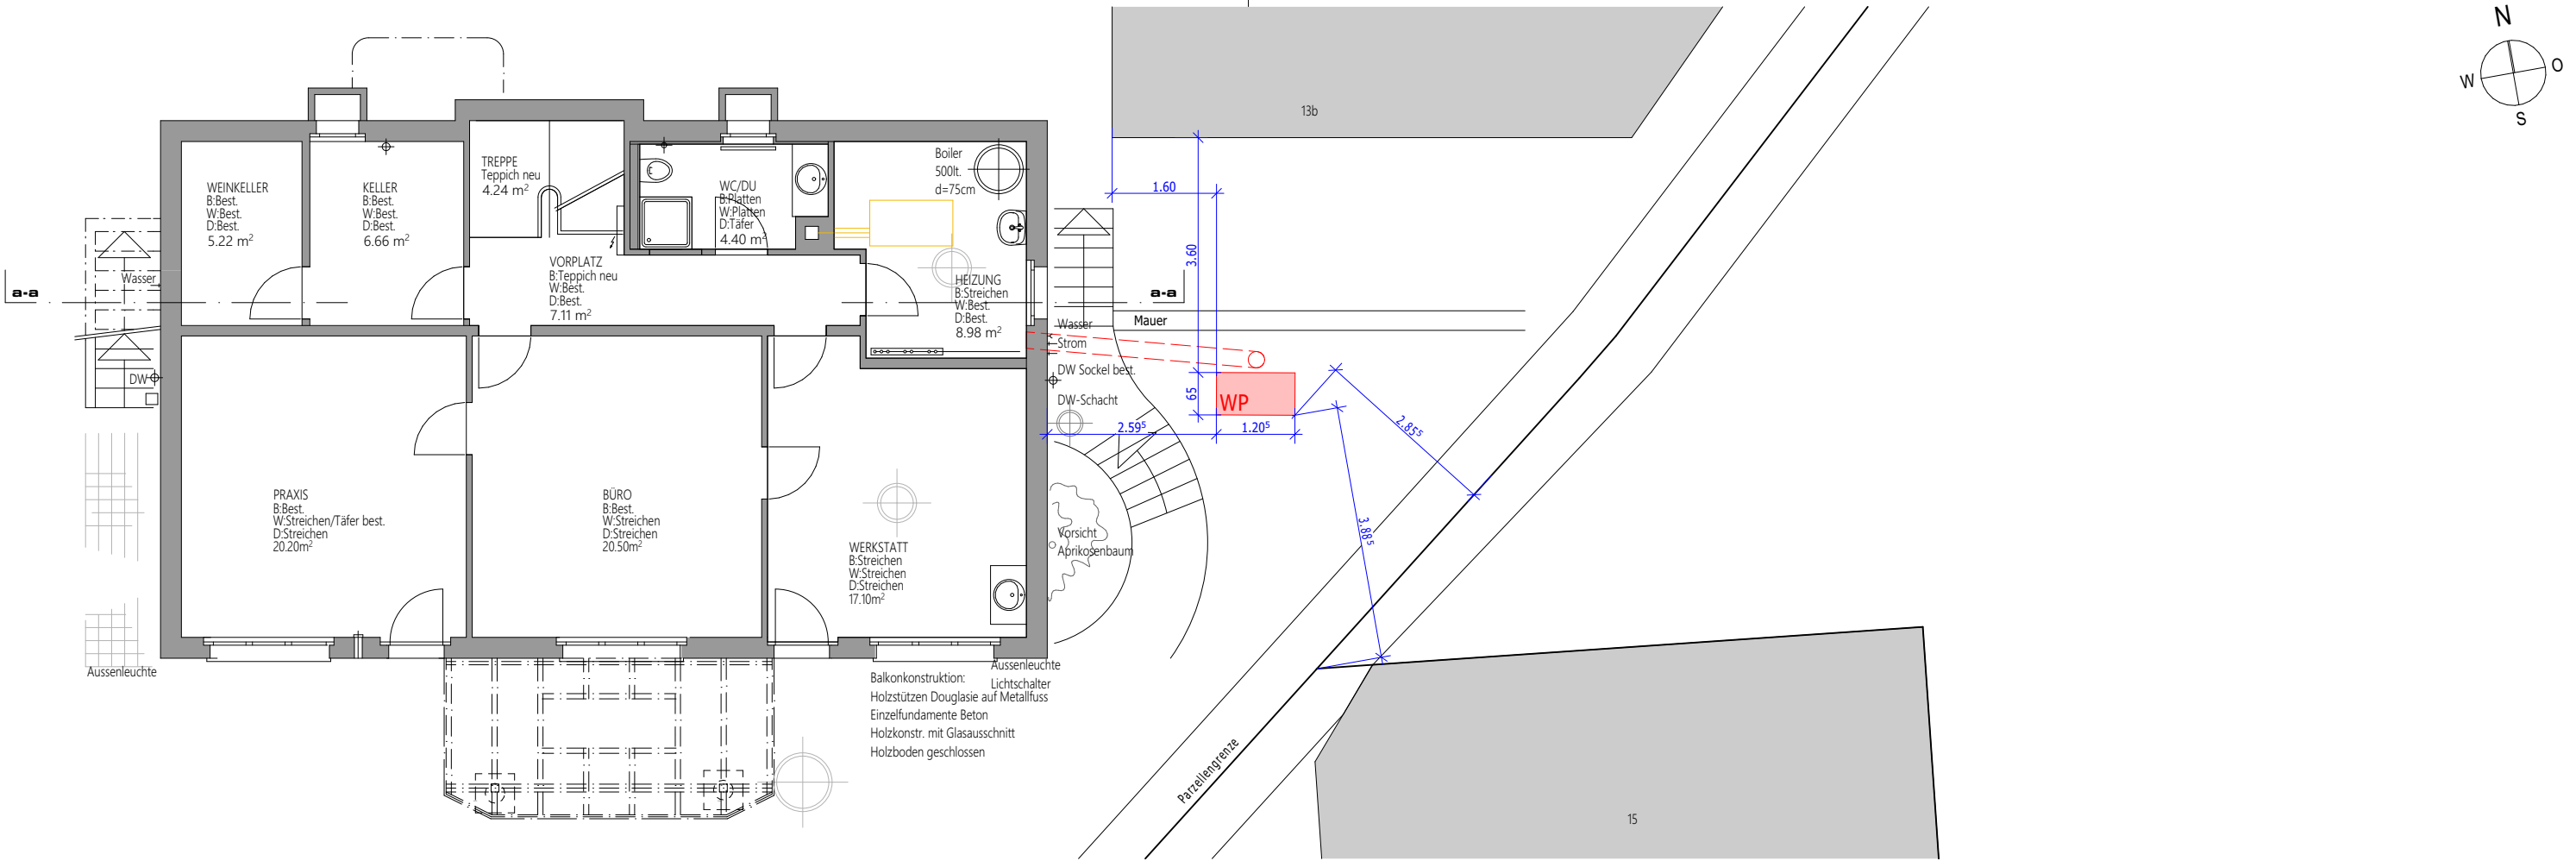

untergeschoss

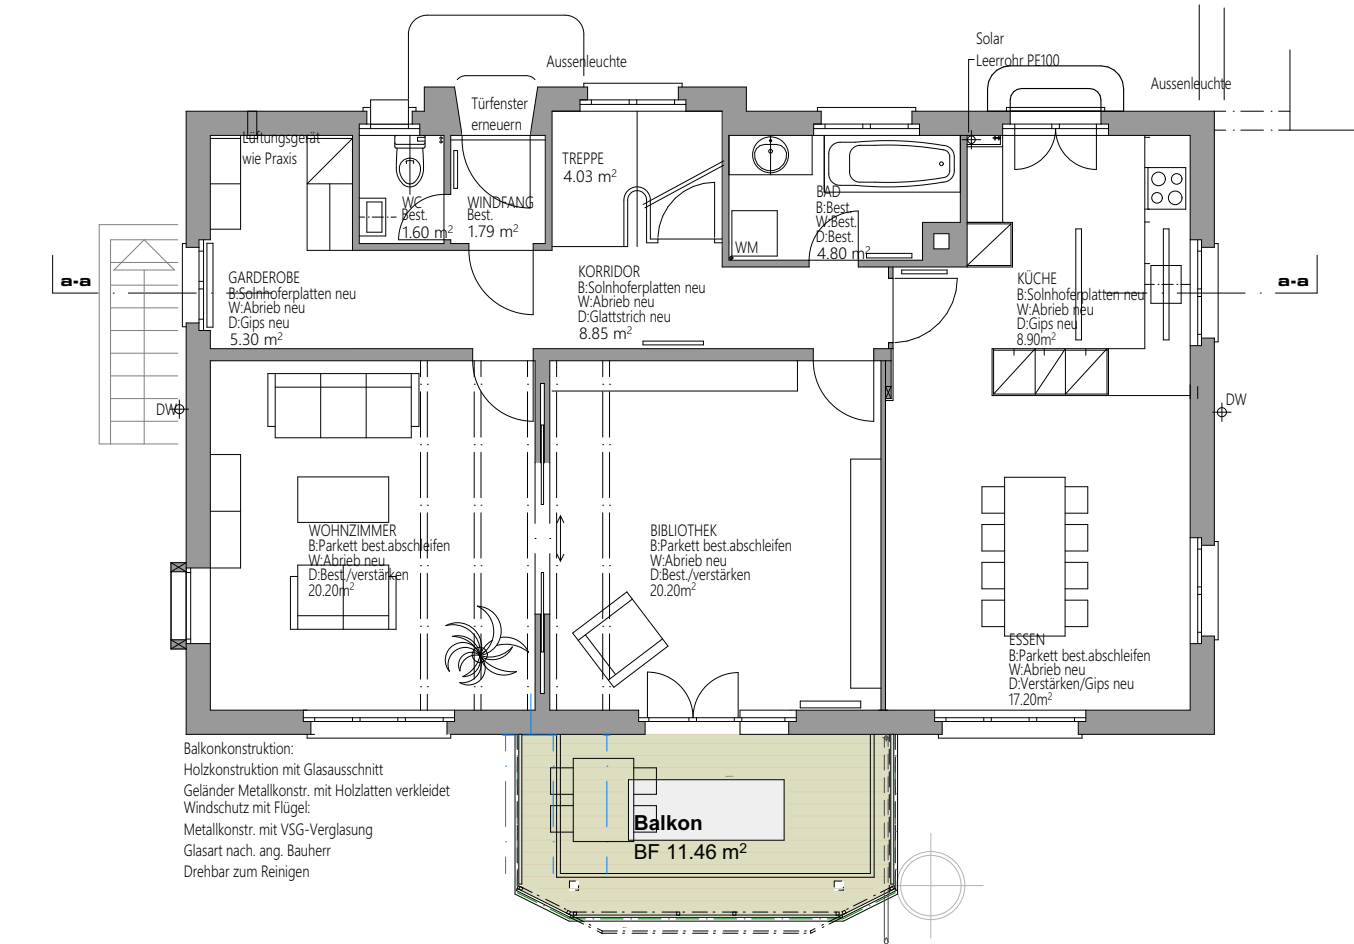

erdgeschoss

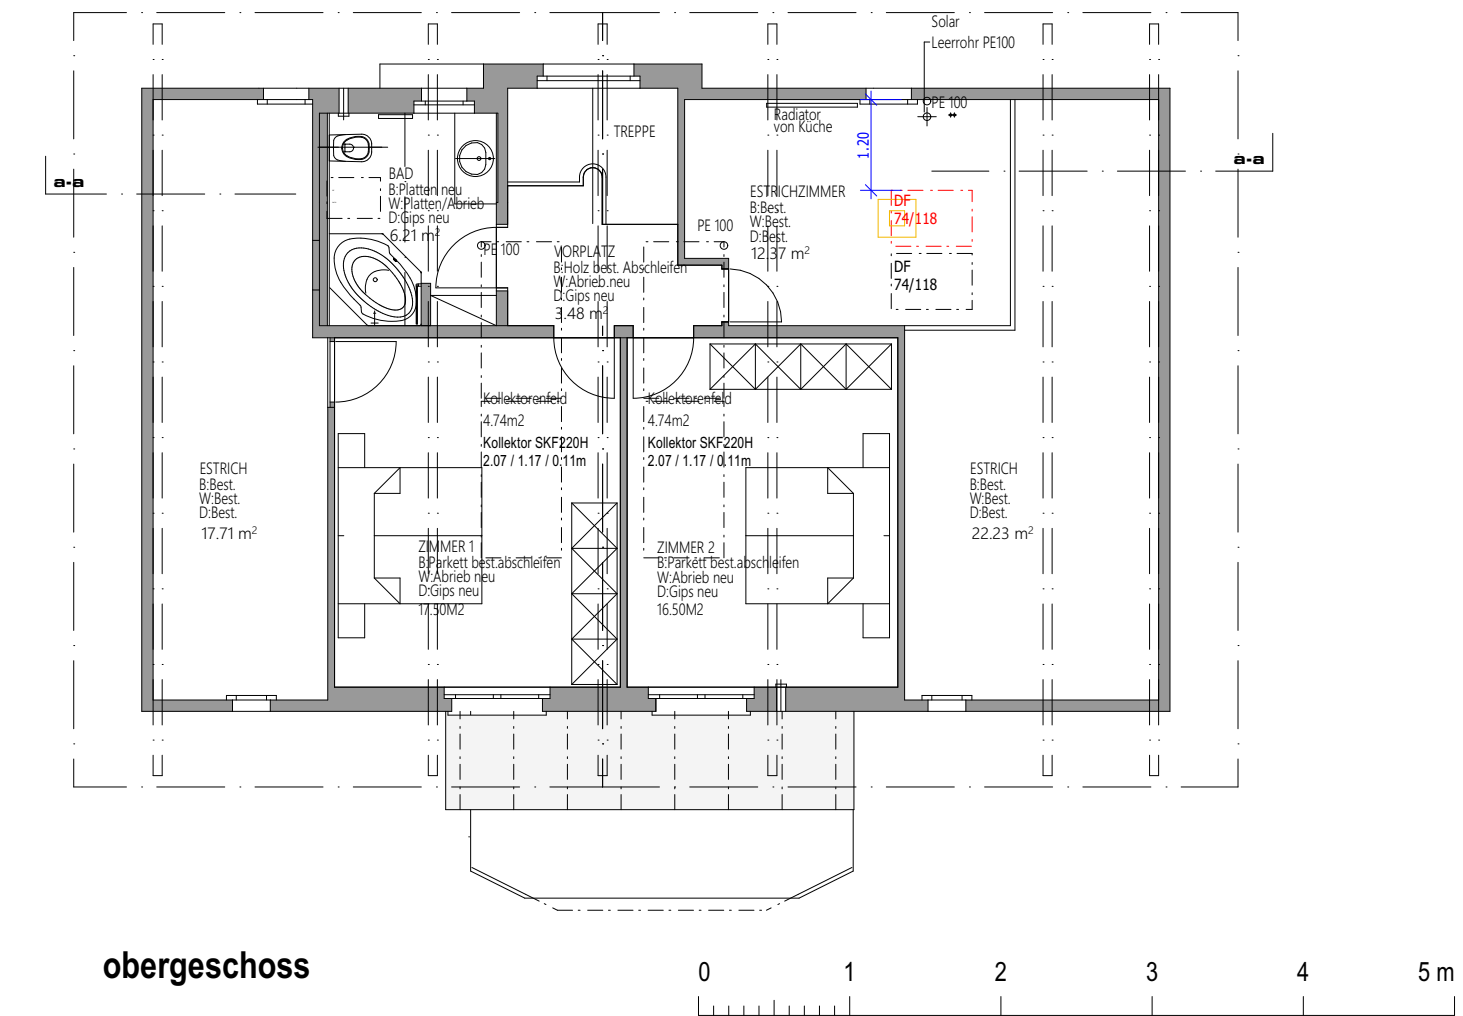

obergeschoss